



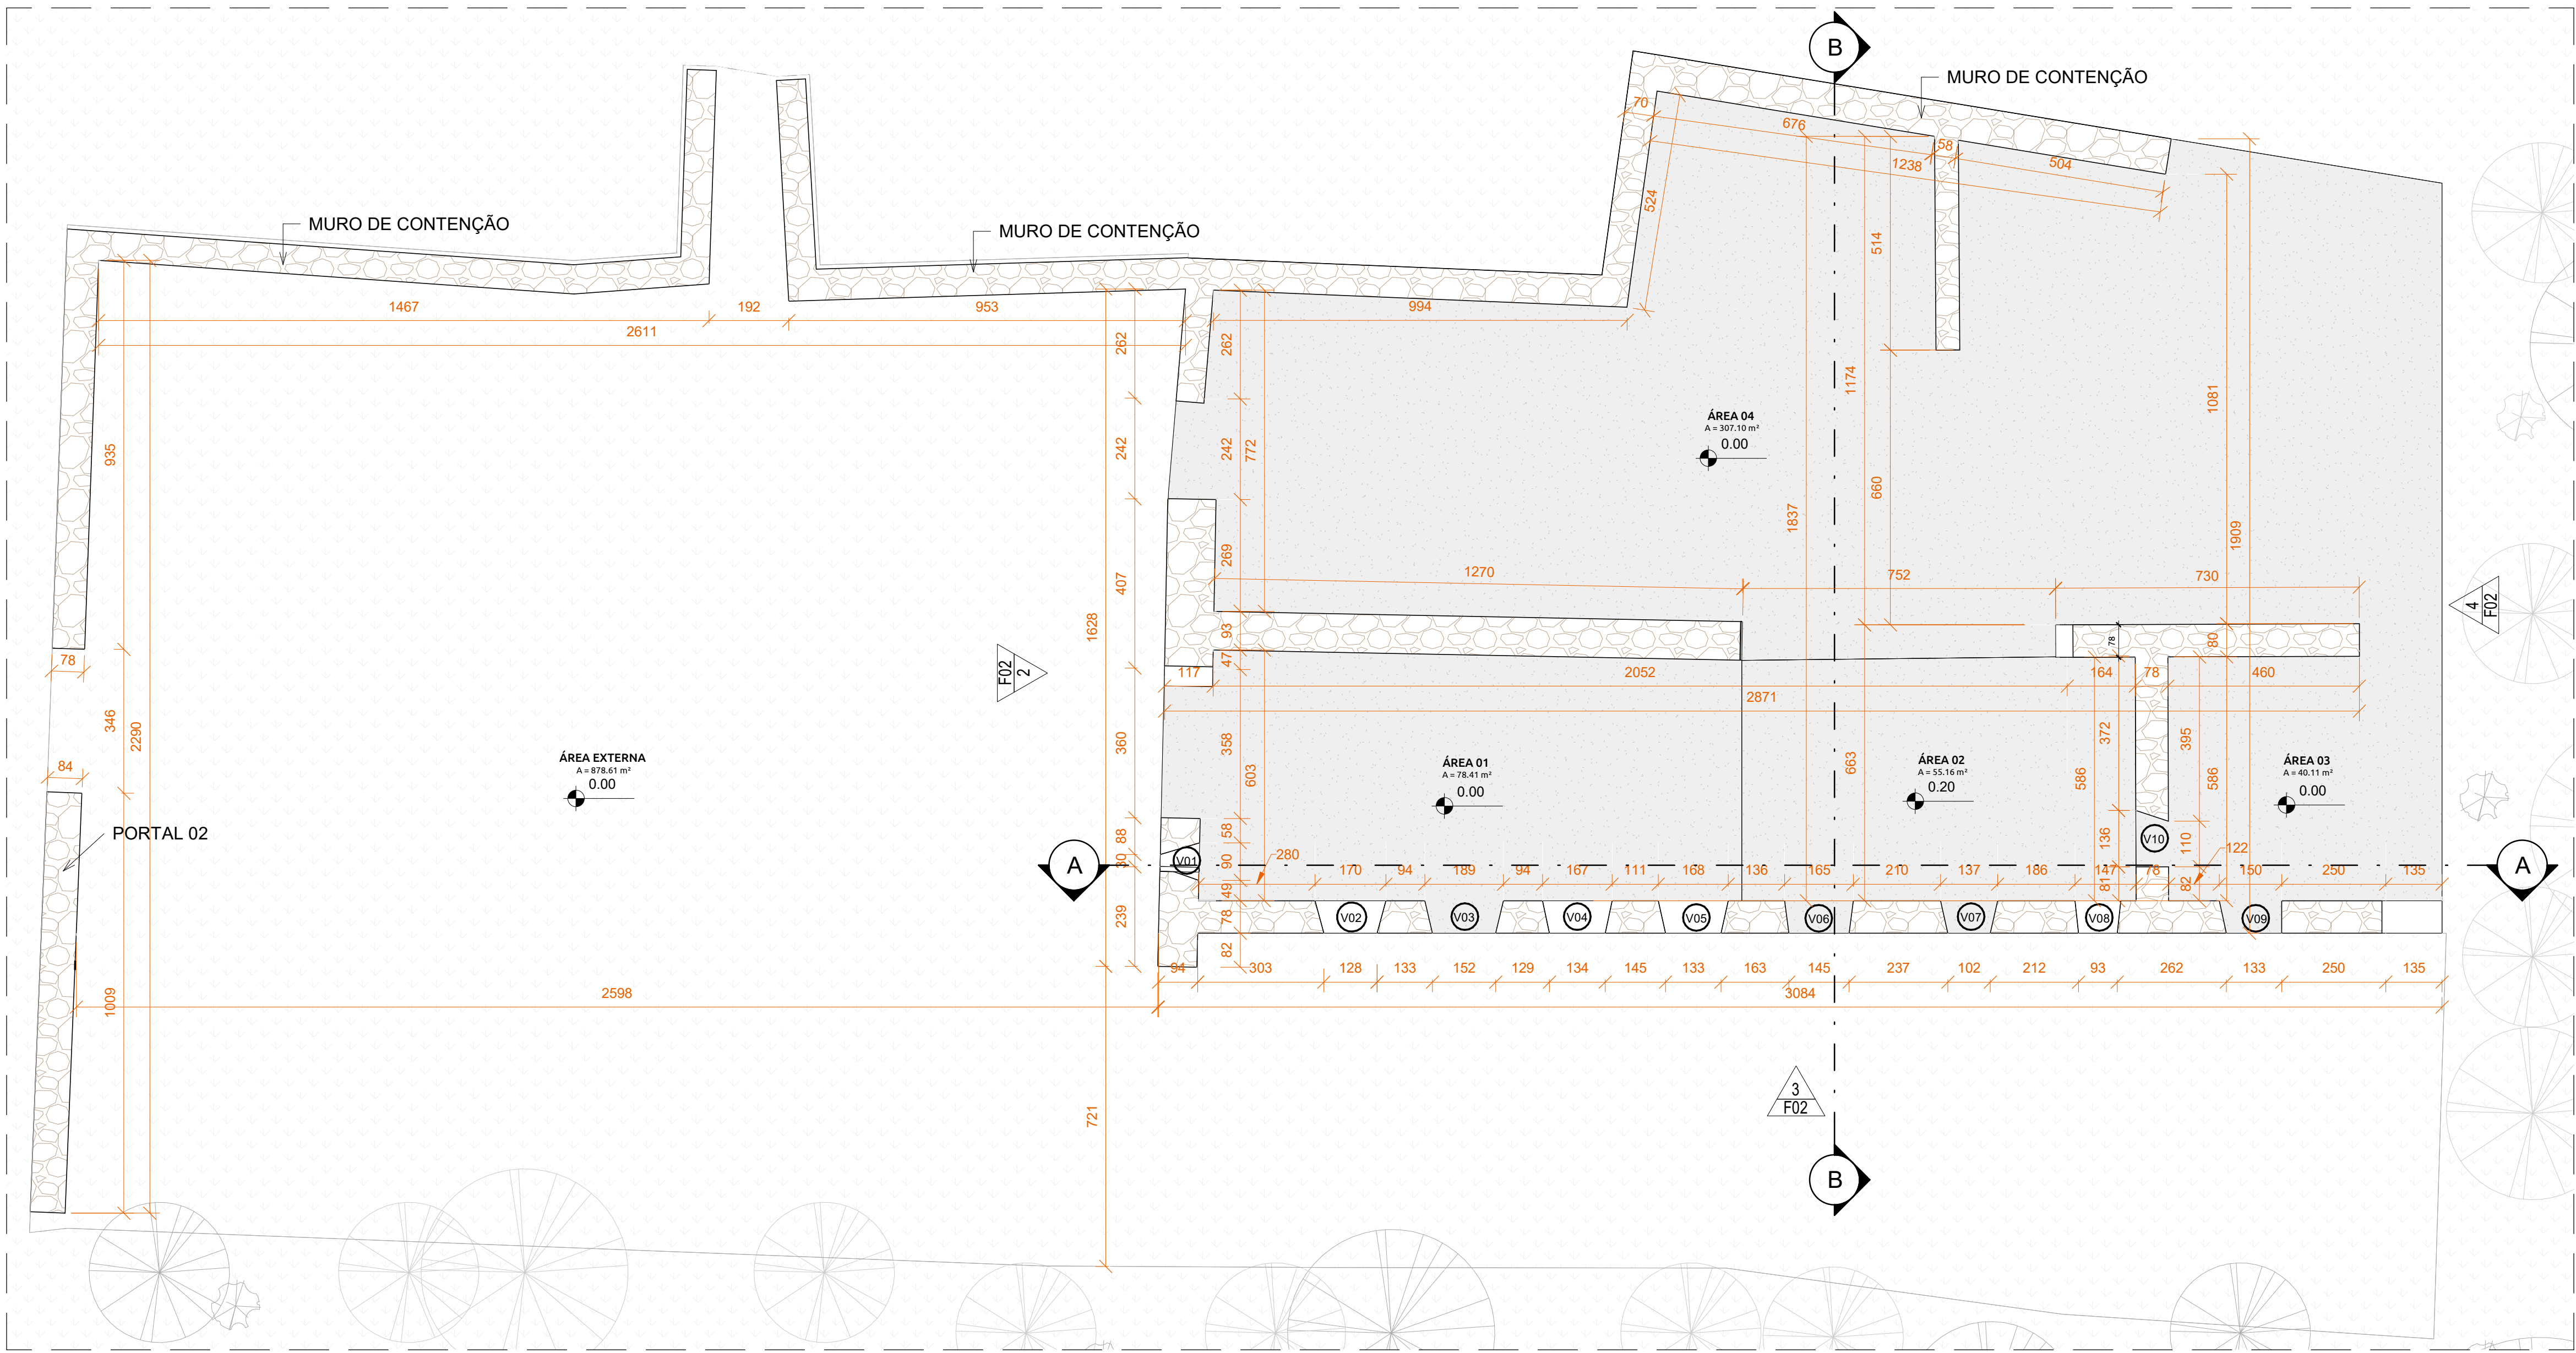


VÃOS				
CÓDIGO	LARG. INT.	LARG. EXT.	ALTUR.	PEIT.
V01	90	30	145	140
V02	170	128	221	60
V03	189	152	281	-
V04	167	134	221	60
V05	168	133	221	60
V06	165	145	260	-
V07	137	102	220	-
V08	110	93	130	90
V09	150	133	240	-
V10	136	110	220	-

1 PLANTA BAIXA - RUÍNA
ESCALA 1:100

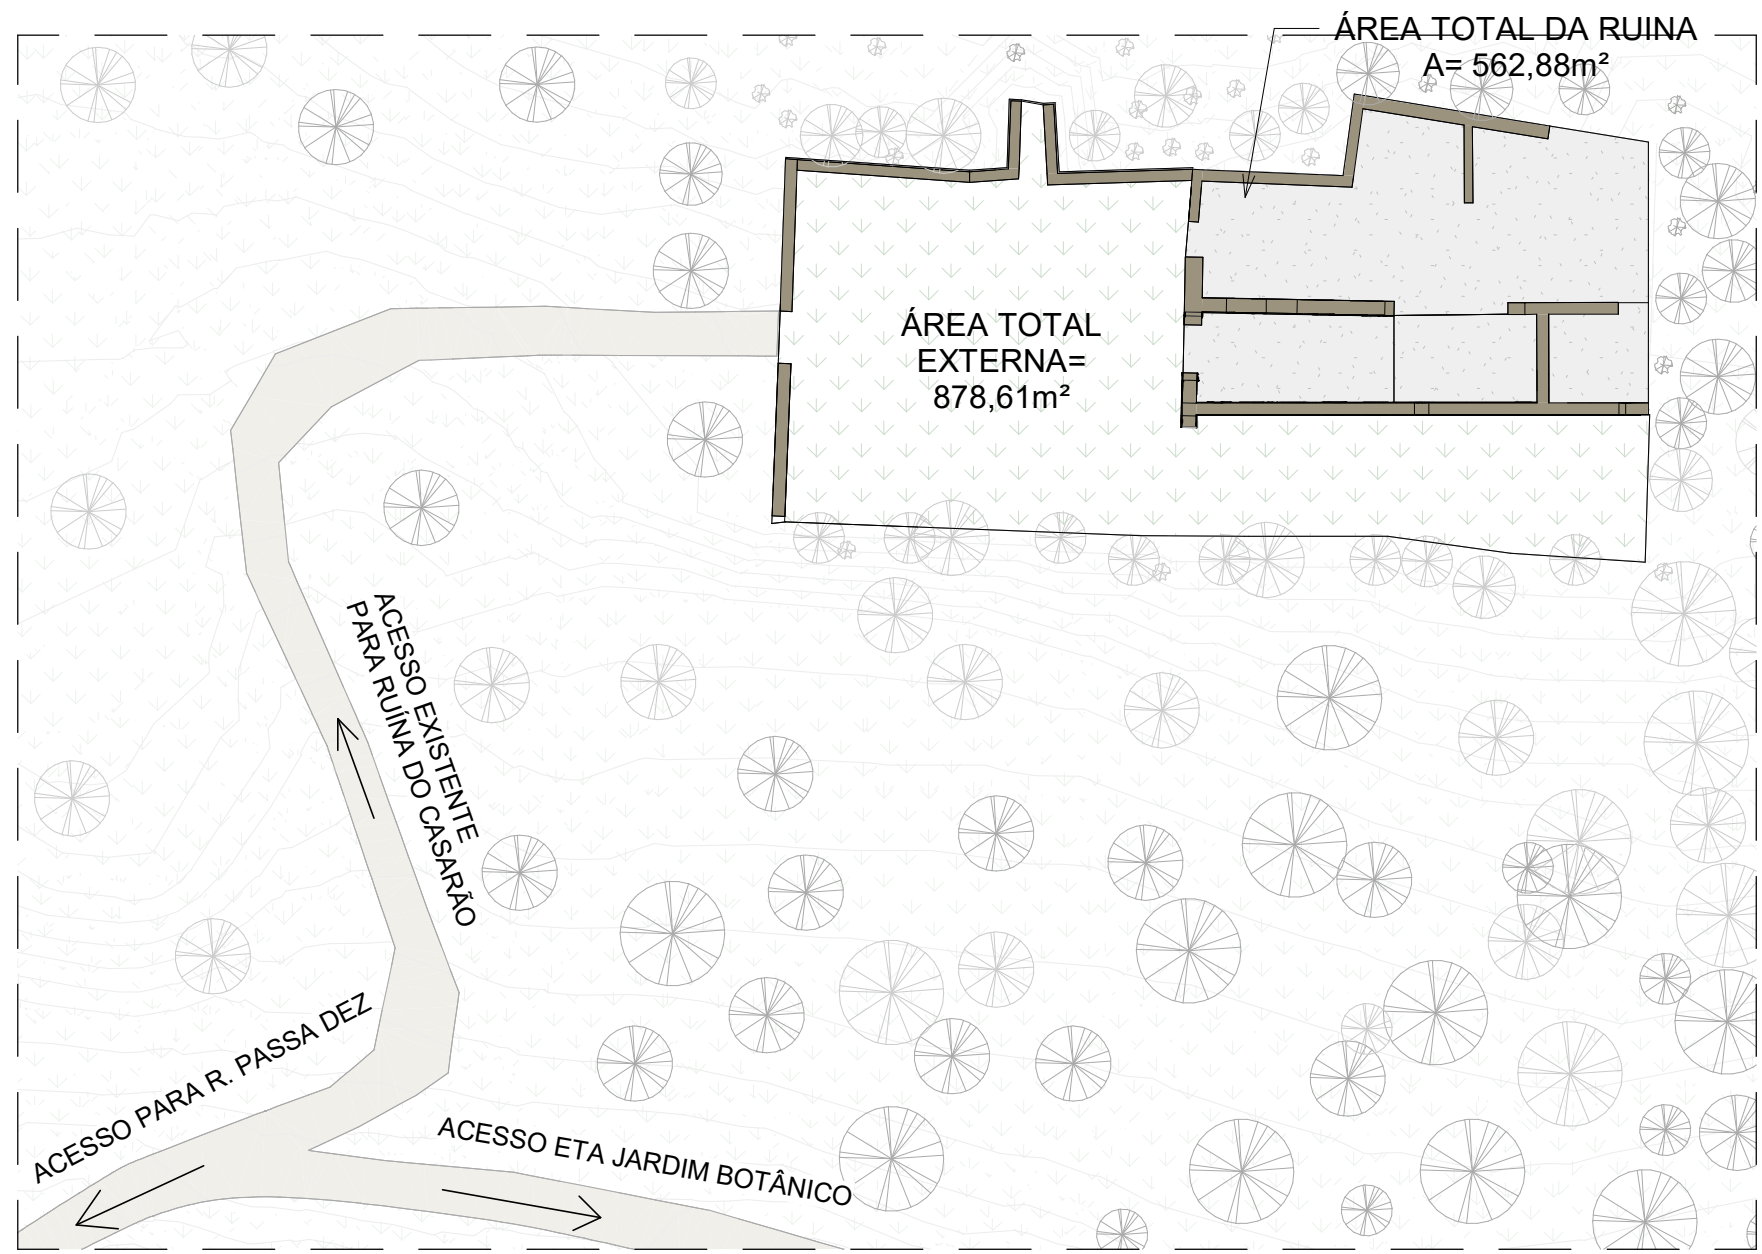


2 IMPLANTAÇÃO
ESCALA 1:500

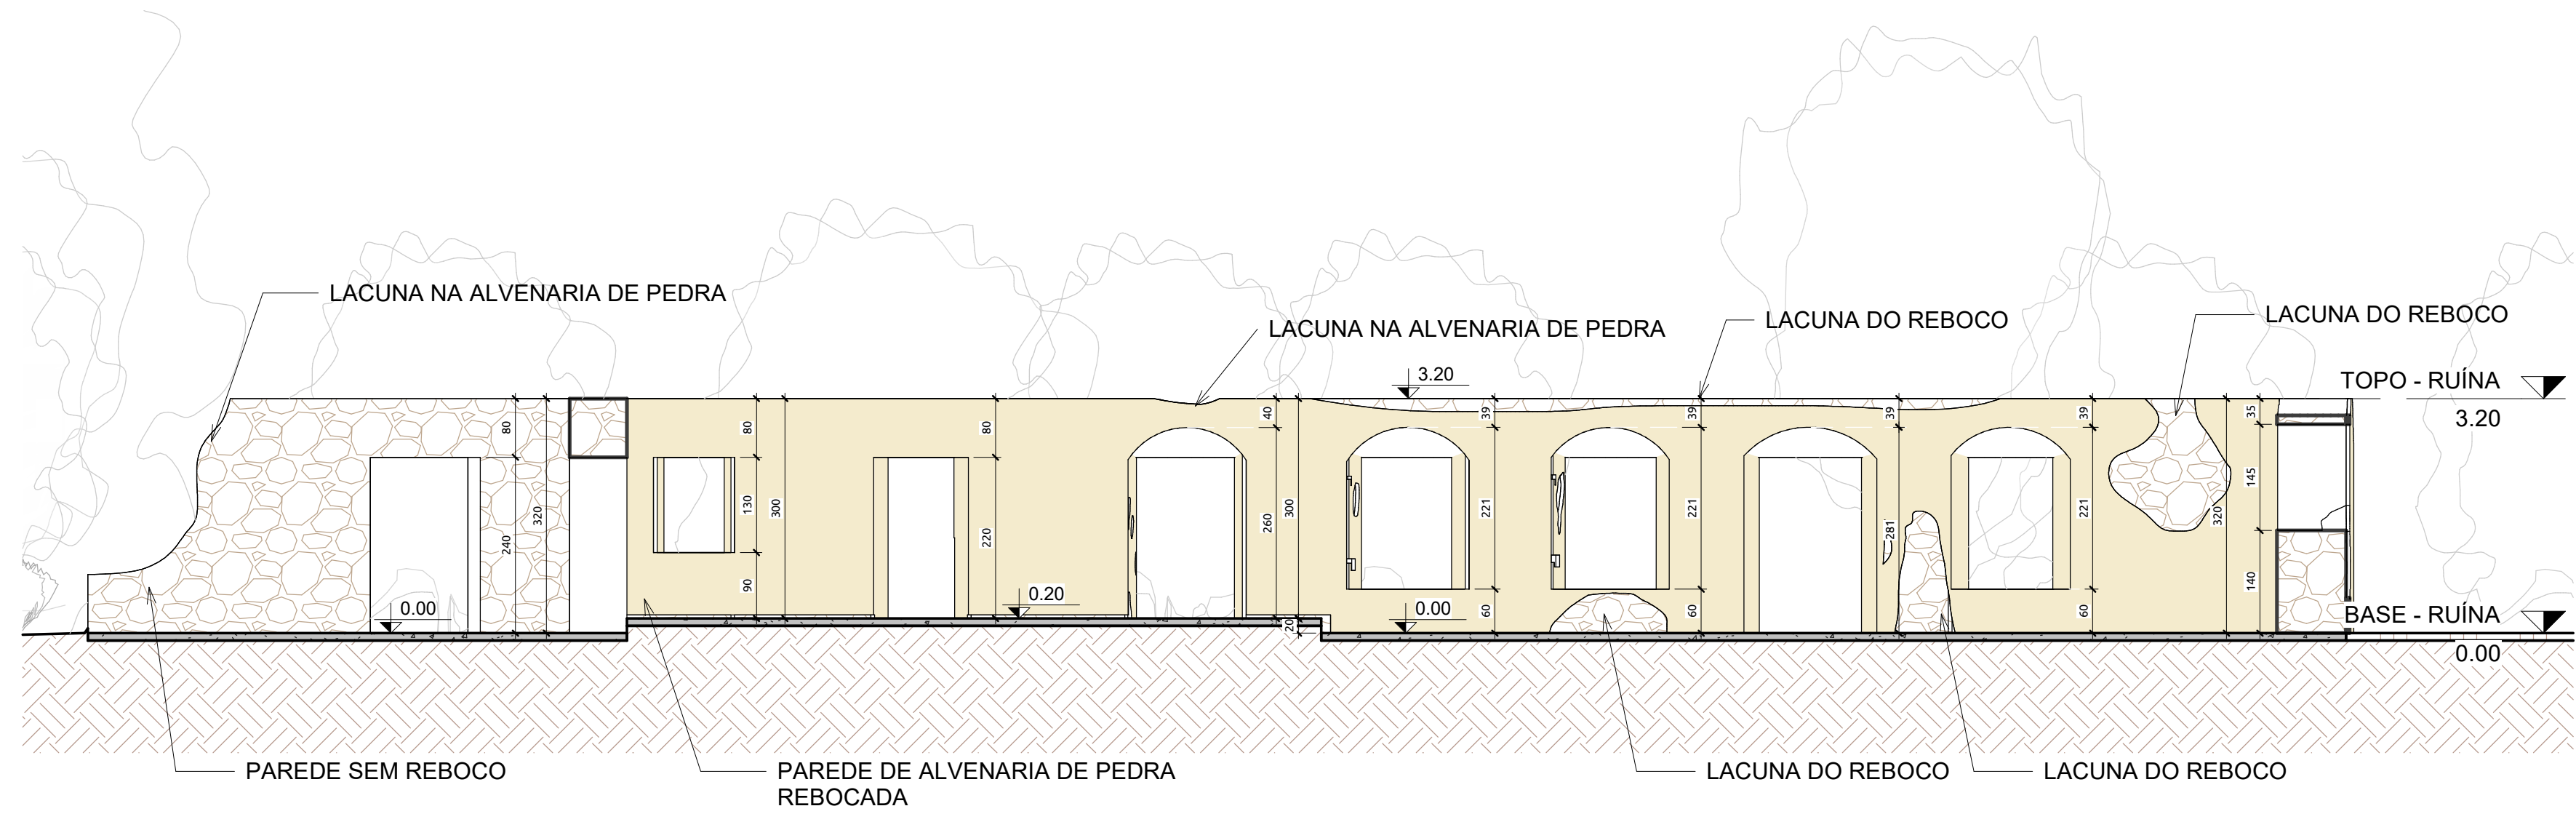



3 CORTE AA
ESCALA 1:75

NOTA:
- NÃO FOI POSSÍVEL ACESSAR A RUÍNA PARA A REALIZAÇÃO DE UM LEVANTAMENTO MAIS DETALHADO.
- OS DADOS UTILIZADOS FORAM BASEADOS EM UM LEVANTAMENTO REALIZADO PELA RESPONSÁVEL PELO PROJETO EM UM TRABALHO ACADÊMICO DE 2014 E NO ESTUDO TÉCNICO PARA CRIAÇÃO DE UNIDADE DE CONSERVAÇÃO MONUMENTO NATURAL JARDIM BOTÂNICO OURO PRETO - MINAS GERAIS, ELABORADO PELA FUNDAÇÃO GORCEIX EM 13 DE MAIO DE 2016.
- AS REPRESENTAÇÕES GRÁFICAS DAS PATOLOGIAS FORAM ELABORADAS COM BASE EM ANÁLISE FOTOGRÁFICA.



UNIVERSIDADE FEDERAL DE OURO PRETO ESCOLA DE MINAS DEPARTAMENTO DE ARQUITETURA E URBANISMO				
TÍTULO: REABILITAÇÃO DA RUÍNA DO JARDIM BOTÂNICO DE OURO PRETO POR MEIO DE CONSTRUÇÃO METÁLICA.				
DESENHO: PLANTA BAIXA - RUÍNA, IMPLANTAÇÃO E CORTE AA		RESPONSÁVEL PELO PROJETO: MICHELLE ADRIANE DE LIMA MENDES		
DATA: 04/2025	ESCALA: VARIADA	ETAPA: LEVANTAMENTO	FOLHA: 01/02	

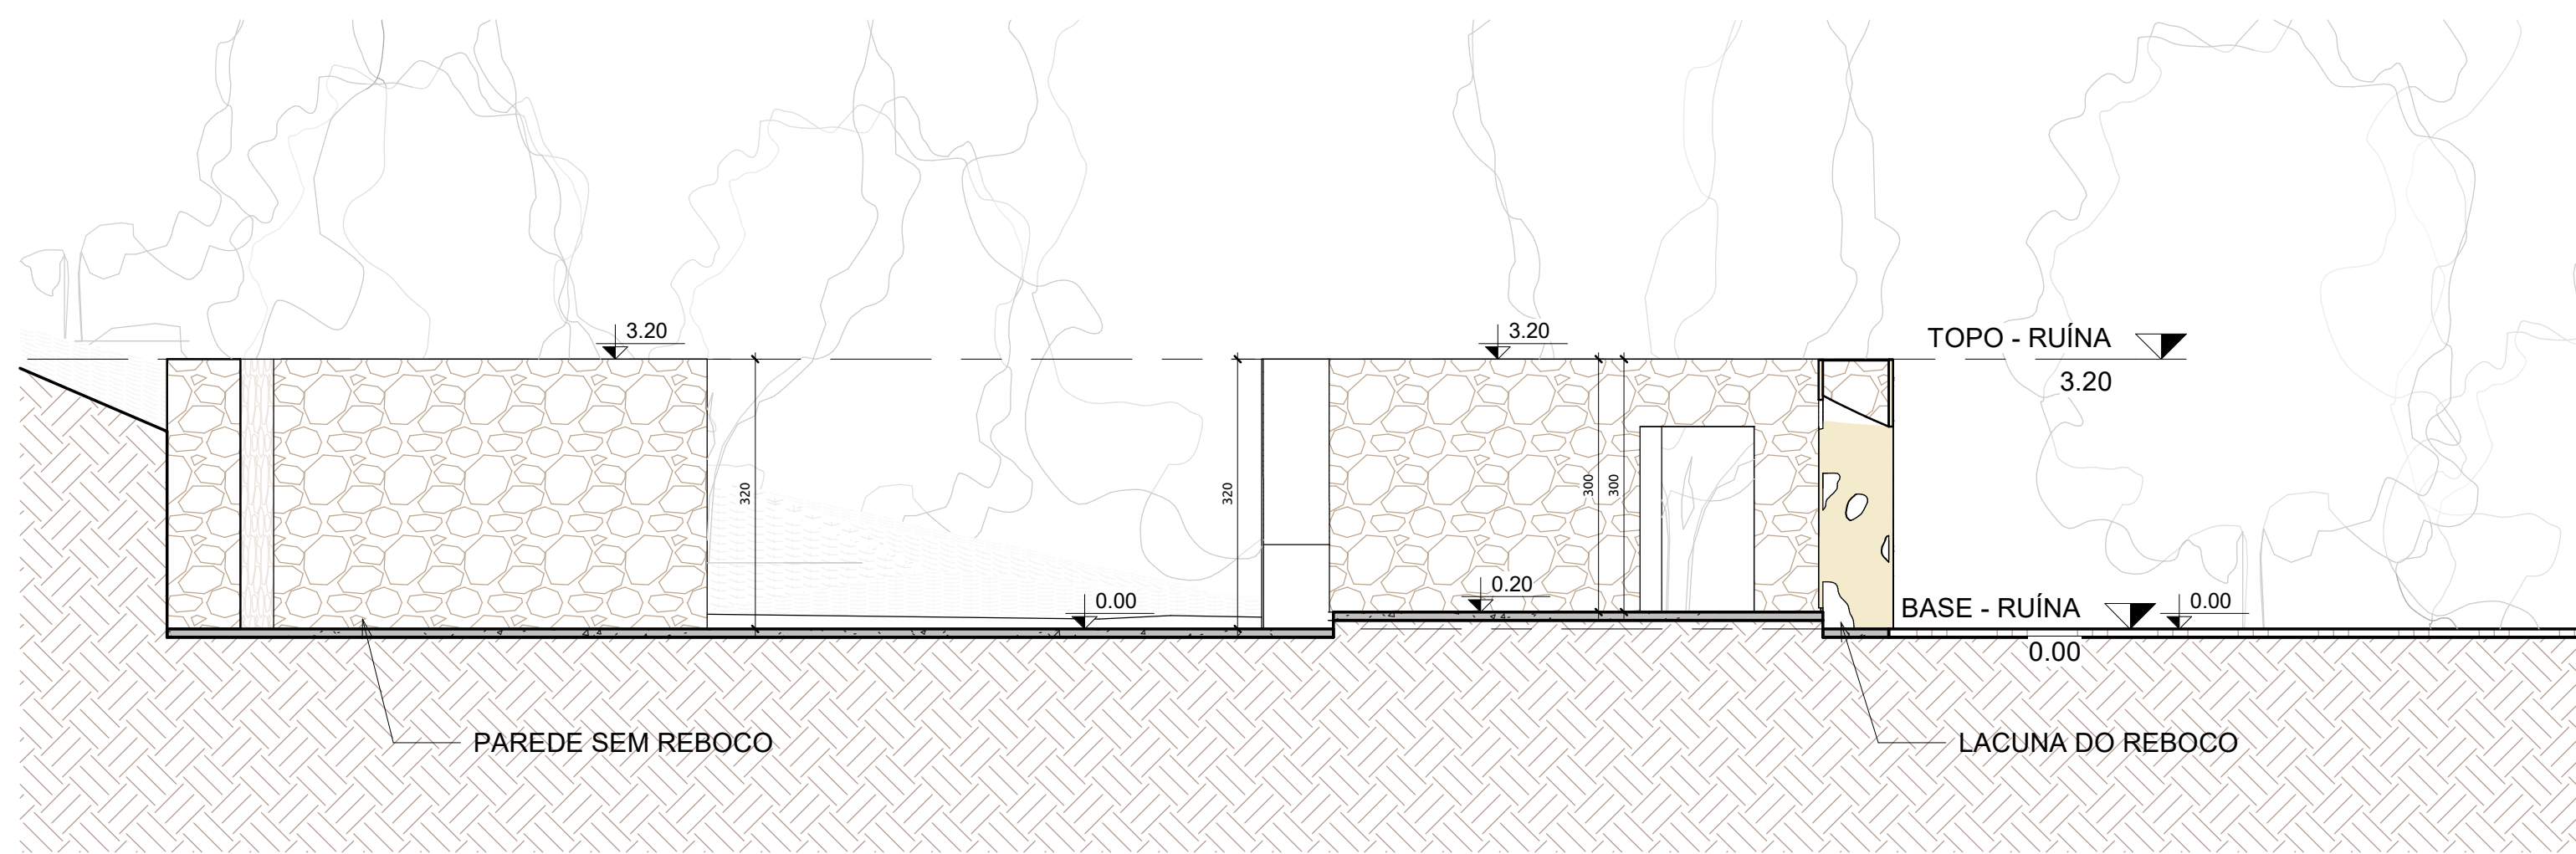


1 CORTE BB
ESCALA 1:75

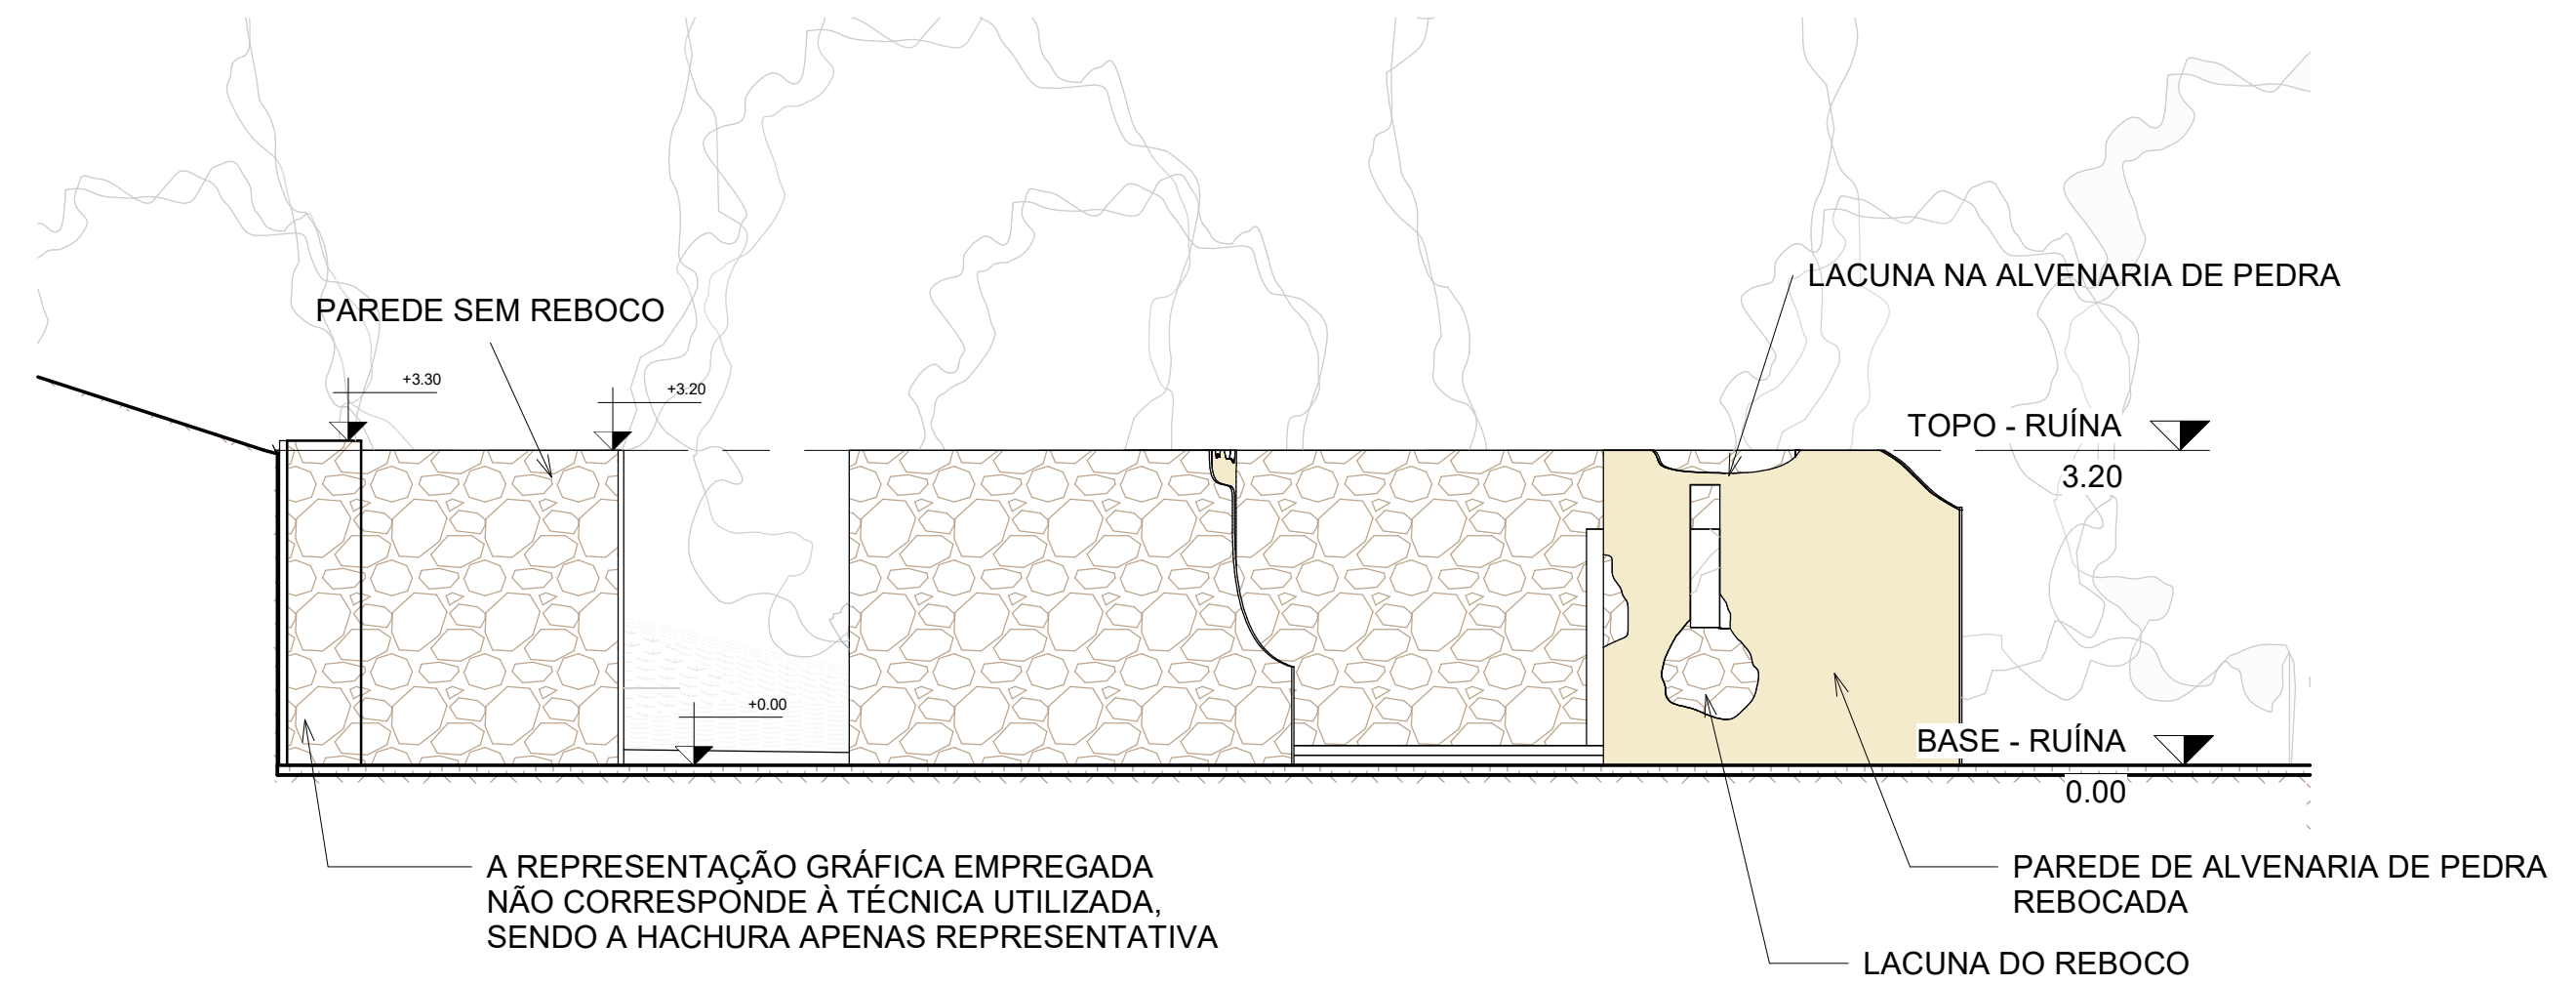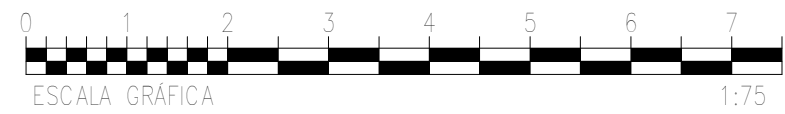

2 FACHADA LATERAL ESQUERDA
ESCALA 1:75

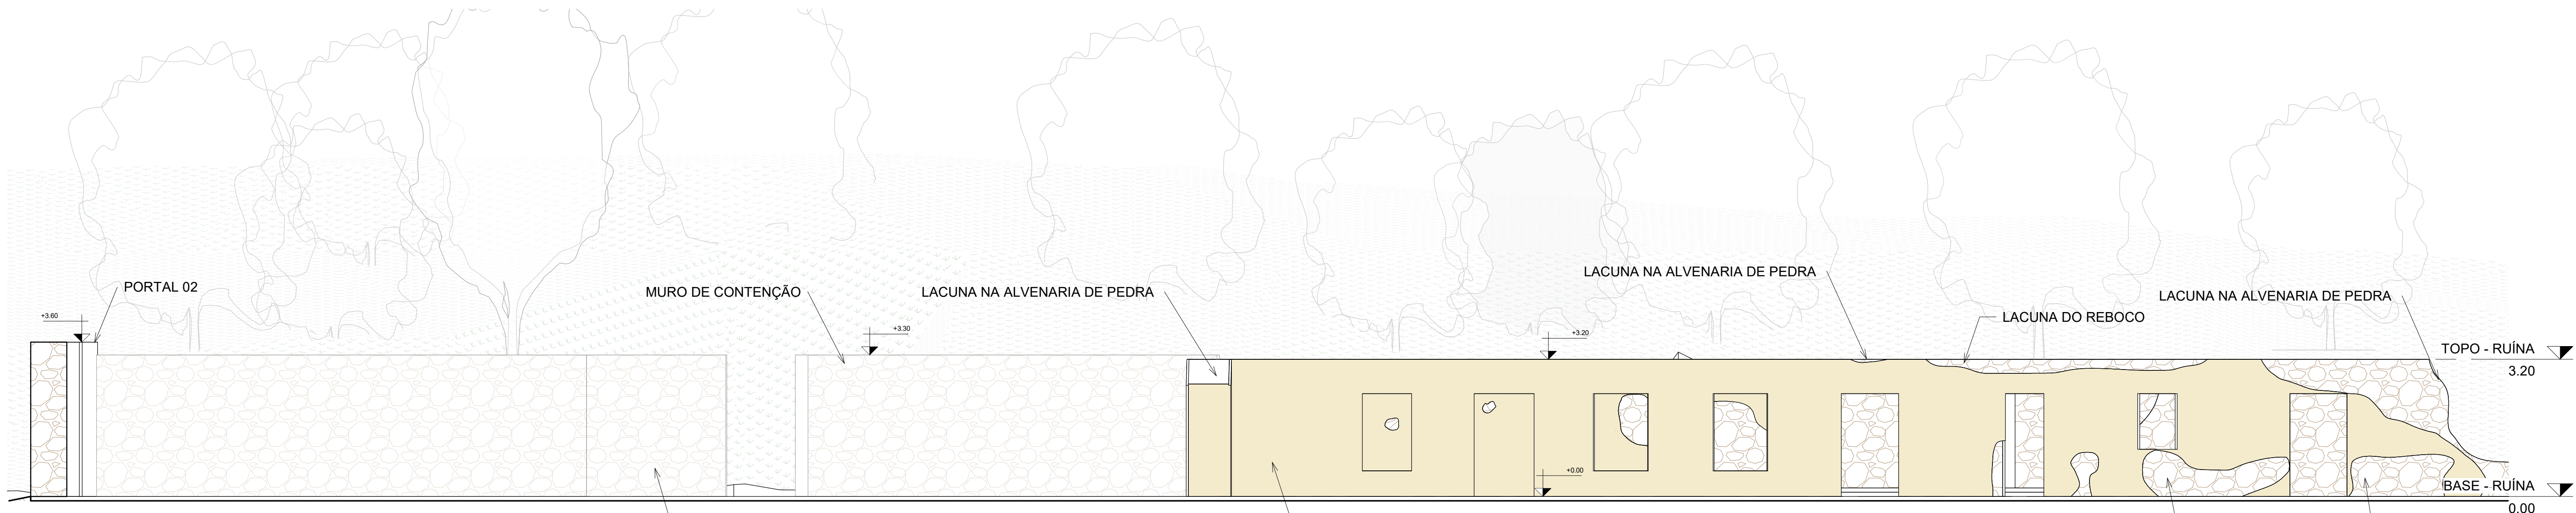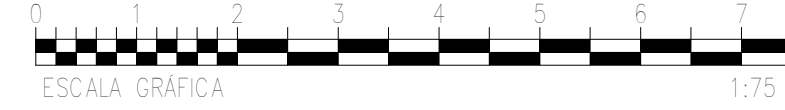

3 FACHADA FRONTAL
ESCALA 1:75

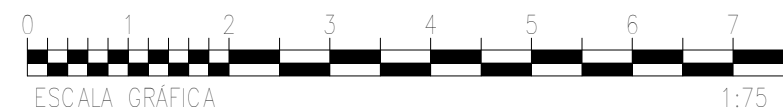


A REPRESENTAÇÃO GRÁFICA EMPREGADA NÃO CORRESPONDE À TÉCNICA UTILIZADA, SENDO A HACHURA APENAS REPRESENTATIVA

PAREDE DE ALVENARIA DE PEDRA REBOCADA

LACUNA DO REBOCO



4 FACHADA LATERAL DIREITA
ESCALA 1:75

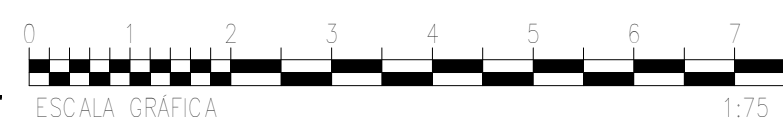

A REPRESENTAÇÃO GRÁFICA EMPREGADA NÃO CORRESPONDE À TÉCNICA UTILIZADA, SENDO A HACHURA APENAS REPRESENTATIVA

PAREDE SEM REBOCO

NOTA:
- NÃO FOI POSSÍVEL ACESSAR A RUÍNA PARA A REALIZAÇÃO DE UM LEVANTAMENTO MAIS DETALHADO.
- OS DADOS UTILIZADOS FORAM BASEADOS EM UM LEVANTAMENTO REALIZADO PELA RESPONSÁVEL PELO PROJETO EM UM TRABALHO ACADÊMICO DE 2014 E NO ESTUDO TÉCNICO PARA CRIAÇÃO DE UNIDADE DE CONSERVAÇÃO MONUMENTAL NATURAL JARDIM BOTÂNICO OURO PRETO - MINAS GERAIS, ELABORADO PELA FUNDAÇÃO GORCEIX EM 13 DE MAIO DE 2016.
- AS REPRESENTAÇÕES GRÁFICAS DAS PATOLOGIAS FORAM ELABORADAS COM BASE EM ANÁLISE FOTOGRÁFICA.

UNIVERSIDADE FEDERAL DE OURO PRETO ESCOLA DE MINAS DEPARTAMENTO DE ARQUITETURA E URBANISMO			
TÍTULO: REABILITAÇÃO DA RUÍNA DO JARDIM BOTÂNICO DE OURO PRETO POR MEIO DE CONSTRUÇÃO METÁLICA.			
DESENHO: CORTE BB, FACHADA LATERAL ESQUERDA, FACHADA FRONTAL E FACHADA POSTERIOR	RESPONSÁVEL PELO PROJETO: MICHELLE ADRIANE DE LIMA MENDES		
DATA: 04/2025	ESCALA: 1/75	ETAPA: LEVANTAMENTO	FOLHA: 02/02