




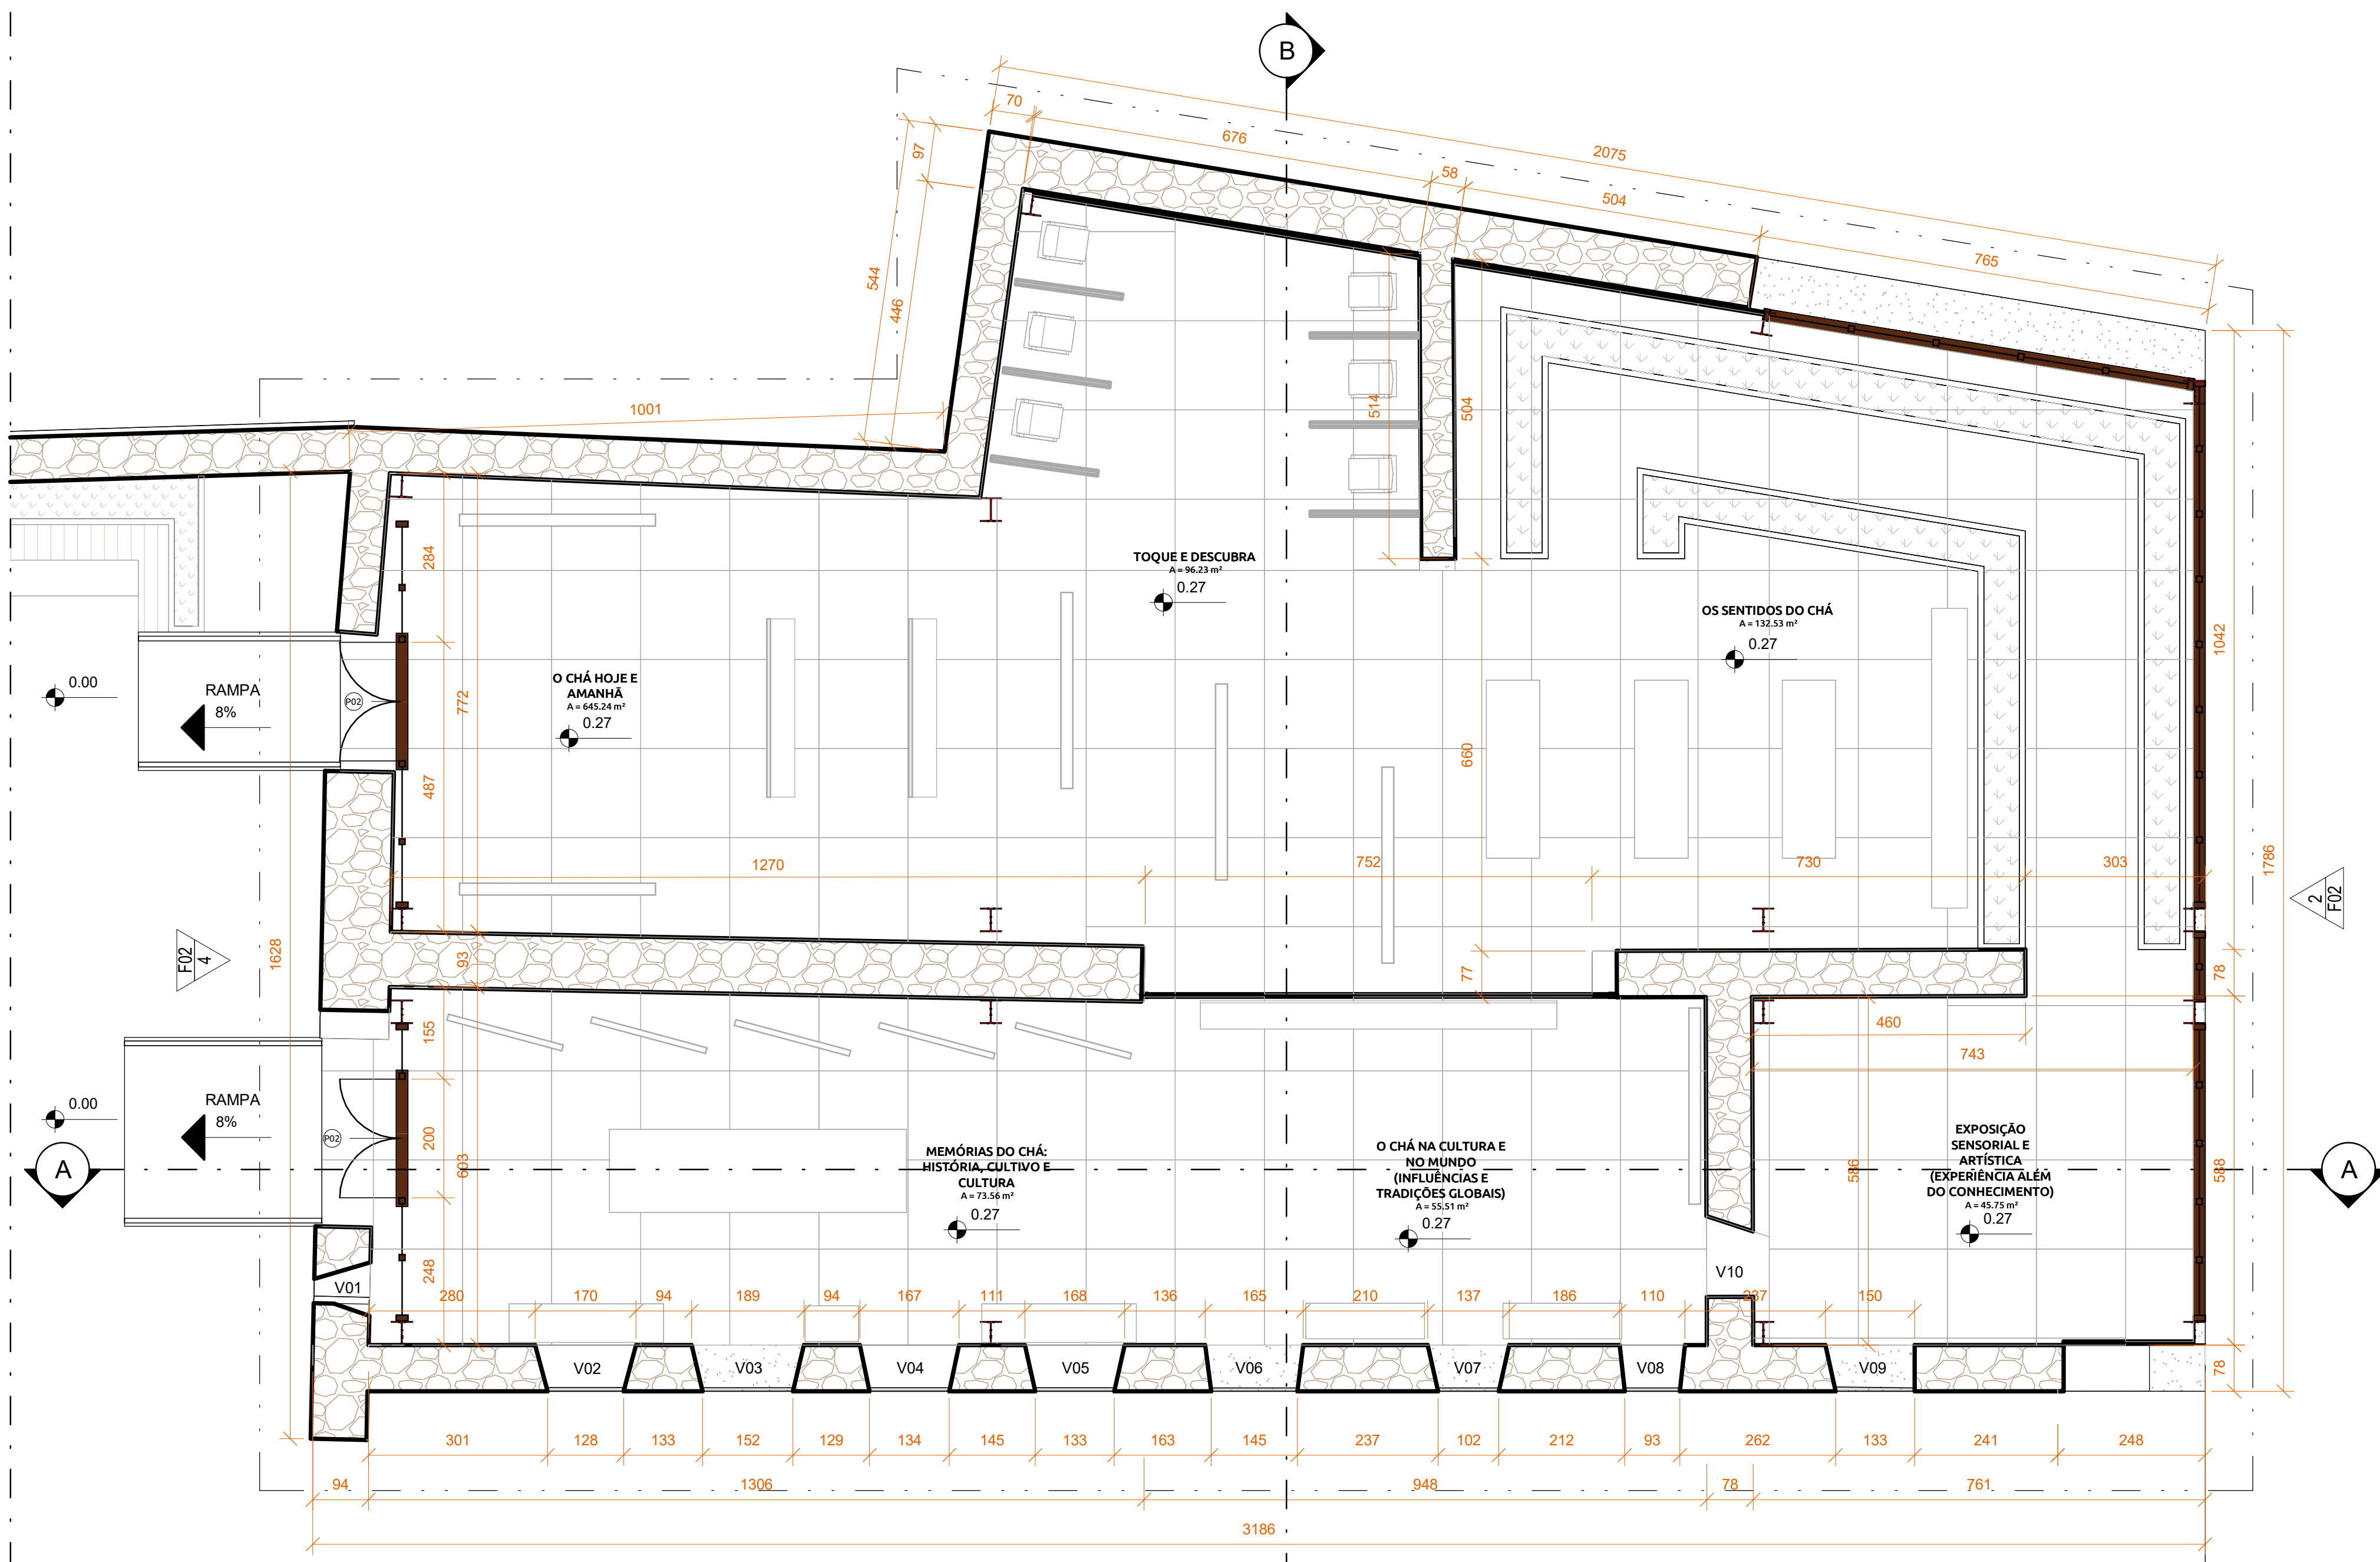


1 PLANTA BAIXA - RUÍNA
ESCALA 1:75

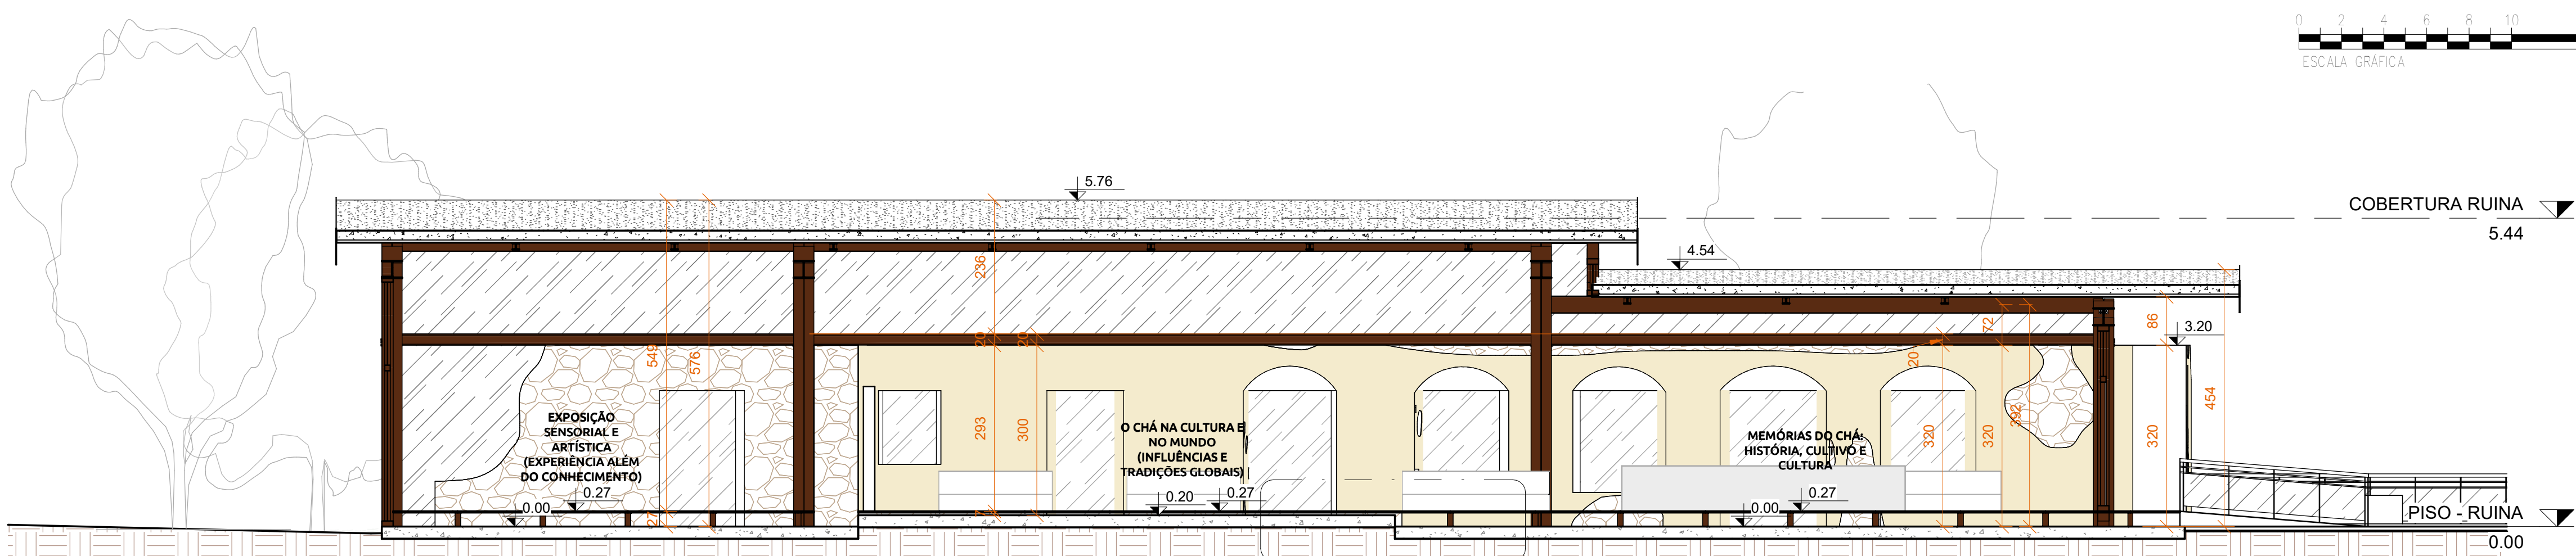

4 CORTE AA
ESCALA 1:75

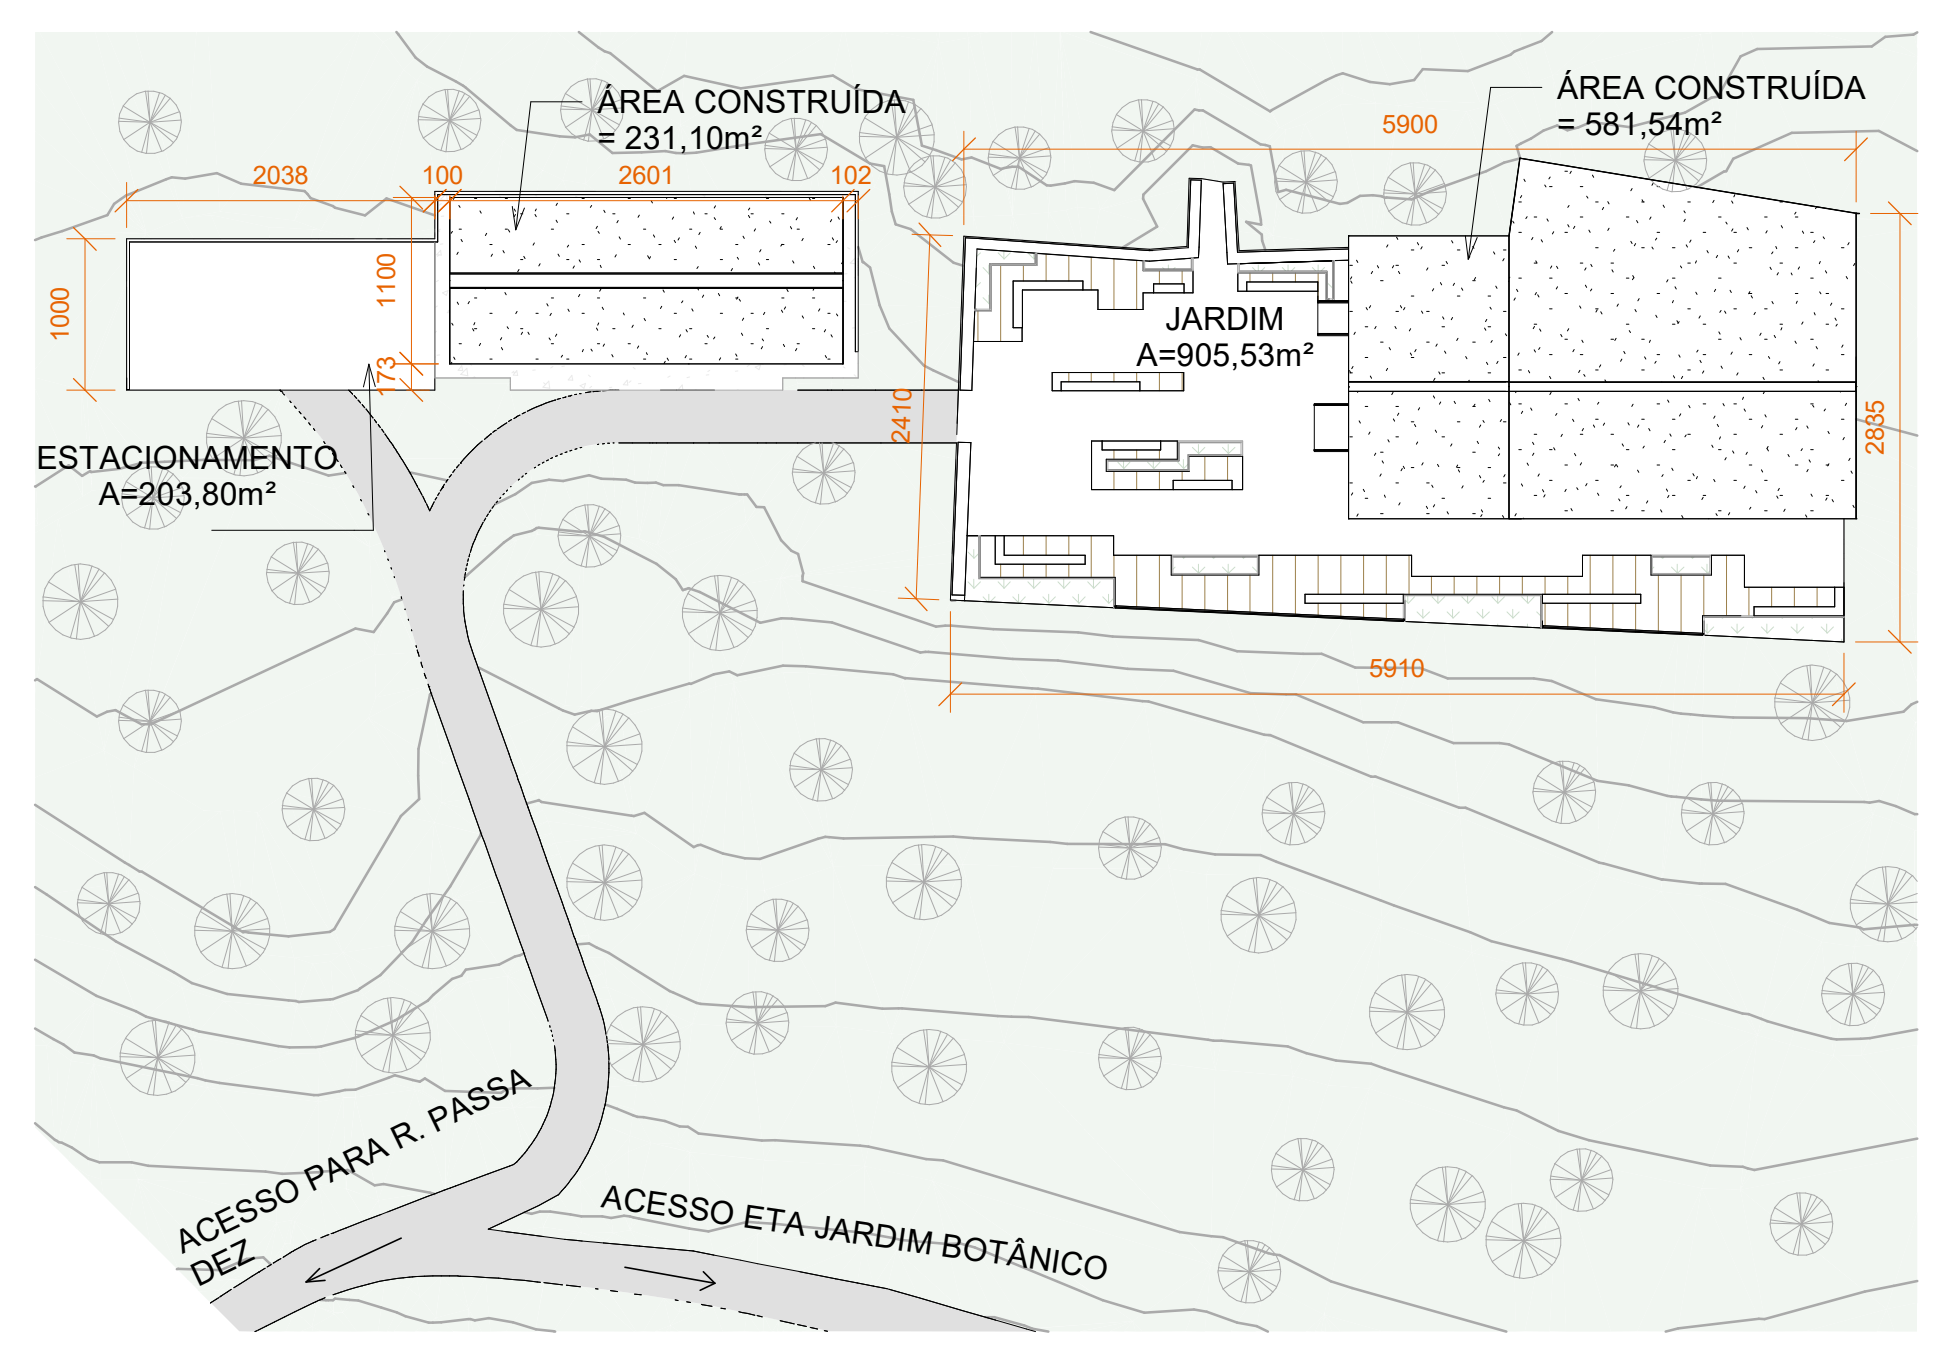

2 IMPLANTAÇÃO
ESCALA 1:500

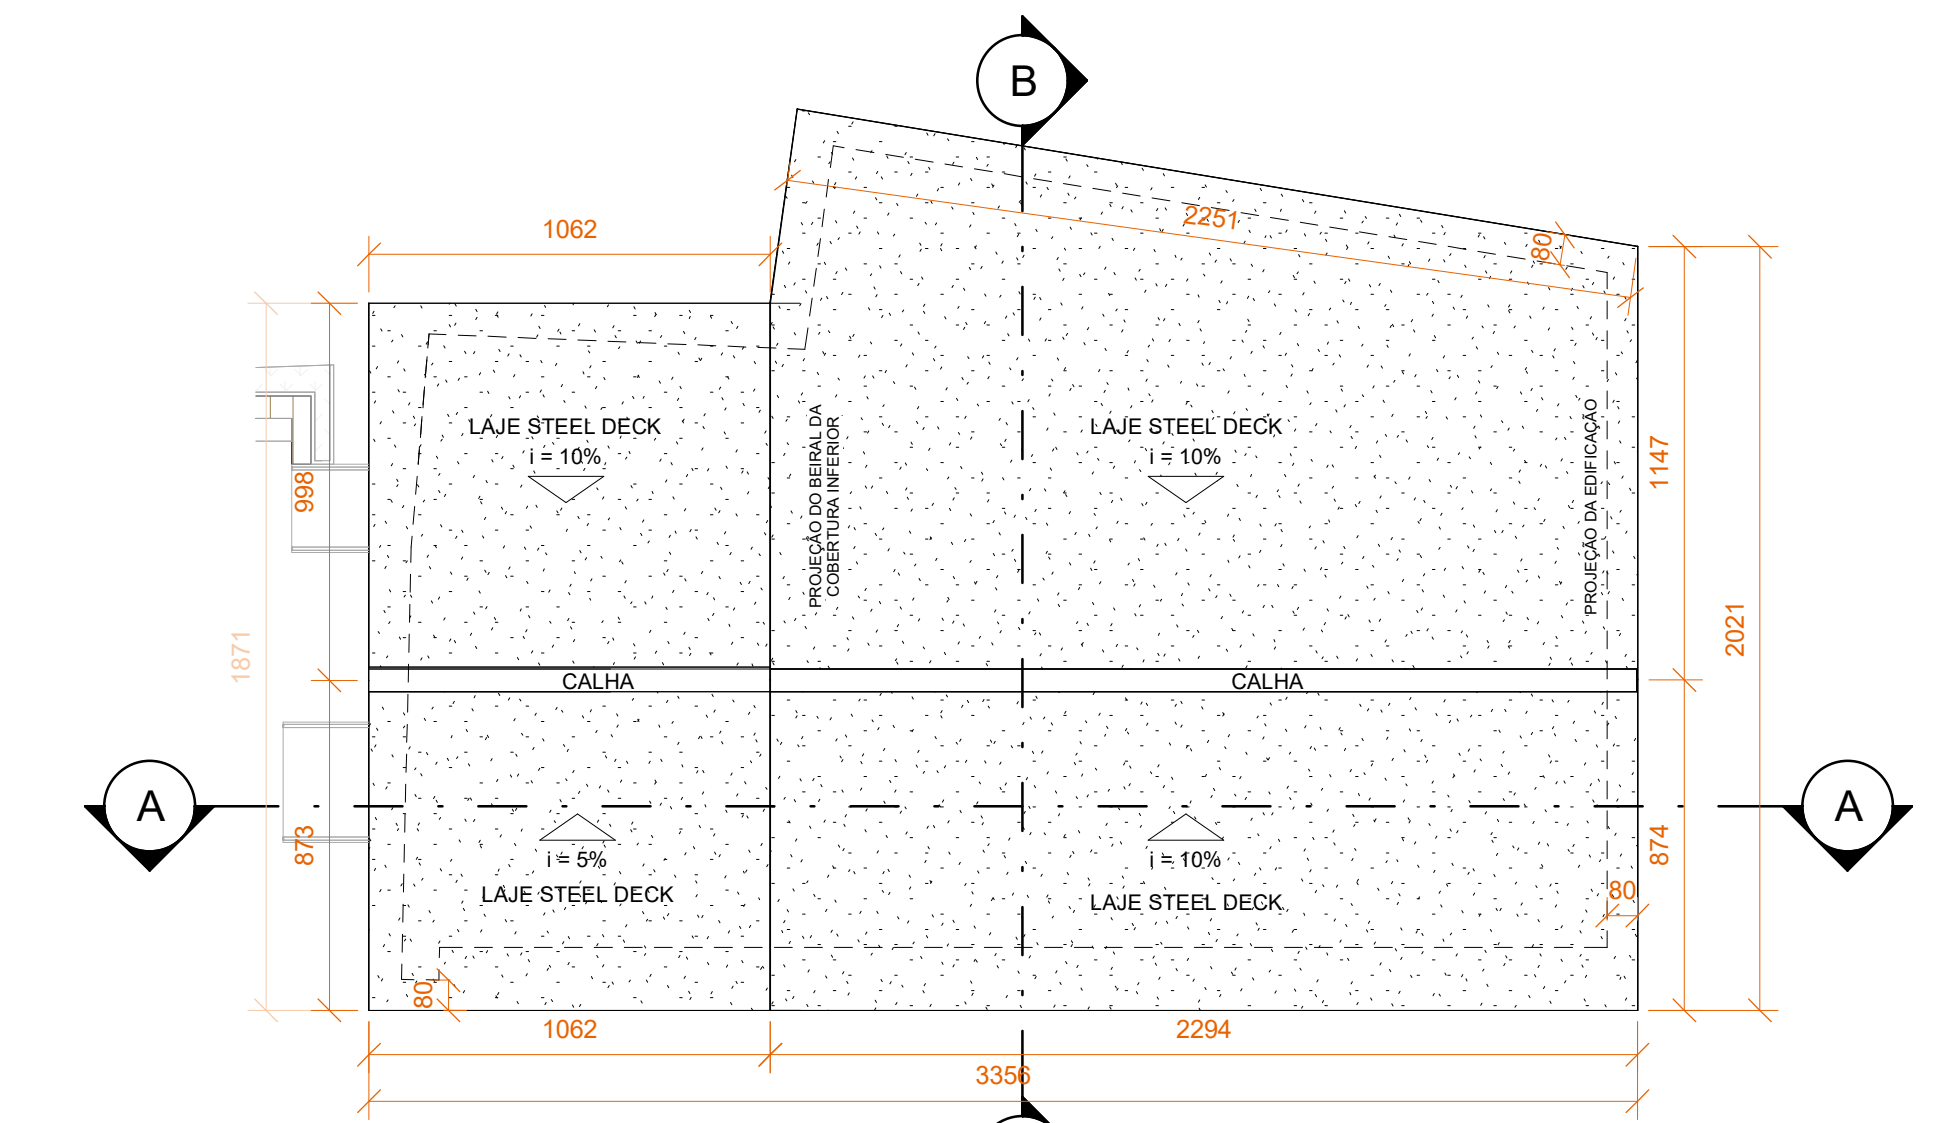

3 PLANTA DE COBERTURA - RUÍNA
ESCALA 1:200



VÃOS				
CÓDIGO	LARG. INT.	LARG. EXT.	ALTUR.	PEIT.
V01	90	30	145	140
V02	170	128	221	60
V03	189	152	281	-
V04	167	134	221	60
V05	168	133	221	60
V06	165	145	260	-
V07	137	102	220	-
V08	110	93	130	90
V09	150	133	240	-
V10	136	110	220	-
PORTAS				
P01	200	200	210	-

NOTA:
A PROPOSTA APRESENTADA NESTE PROJETO POSSUI CARÁTER ESTRITAMENTE SIMULADO, DESTINADA A FINS ACADÊMICOS. AS ESTRUTURAS INDICADAS, COM DESTAQUE PARA OS PERIS METÁLICOS, SÃO REPRESENTAÇÕES PRELIMINARES E MERAMENTE ILUSTRATIVAS, DEVENDO SER OBJETO DE DIMENSIONAMENTO TÉCNICO ADEQUADO, EM CONFORMIDADE COM AS NORMAS TÉCNICAS VIGENTES.



UNIVERSIDADE FEDERAL DE OURO PRETO ESCOLA DE MINAS DEPARTAMENTO DE ARQUITETURA E URBANISMO				
TÍTULO: REABILITAÇÃO DA RUÍNA DO JARDIM BOTÂNICO DE OURO PRETO POR MEIO DE CONSTRUÇÃO METÁLICA.				
DESENHO: PLANTA BAIXA - RUÍNA, IMPLANTAÇÃO, PLANTA DE COBERTURA - RUÍNA E CORTE AA	RESPONSÁVEL PELO PROJETO: MICHELLE ADRIANE DE LIMA MENDES			
DATA: 04/2025	ESCALA: VARIADA	ETAPA: ANTEPROJETO	FOLHA: 01/07	FORMATO: A1





1 CORTE BB
ESCALA 1:75

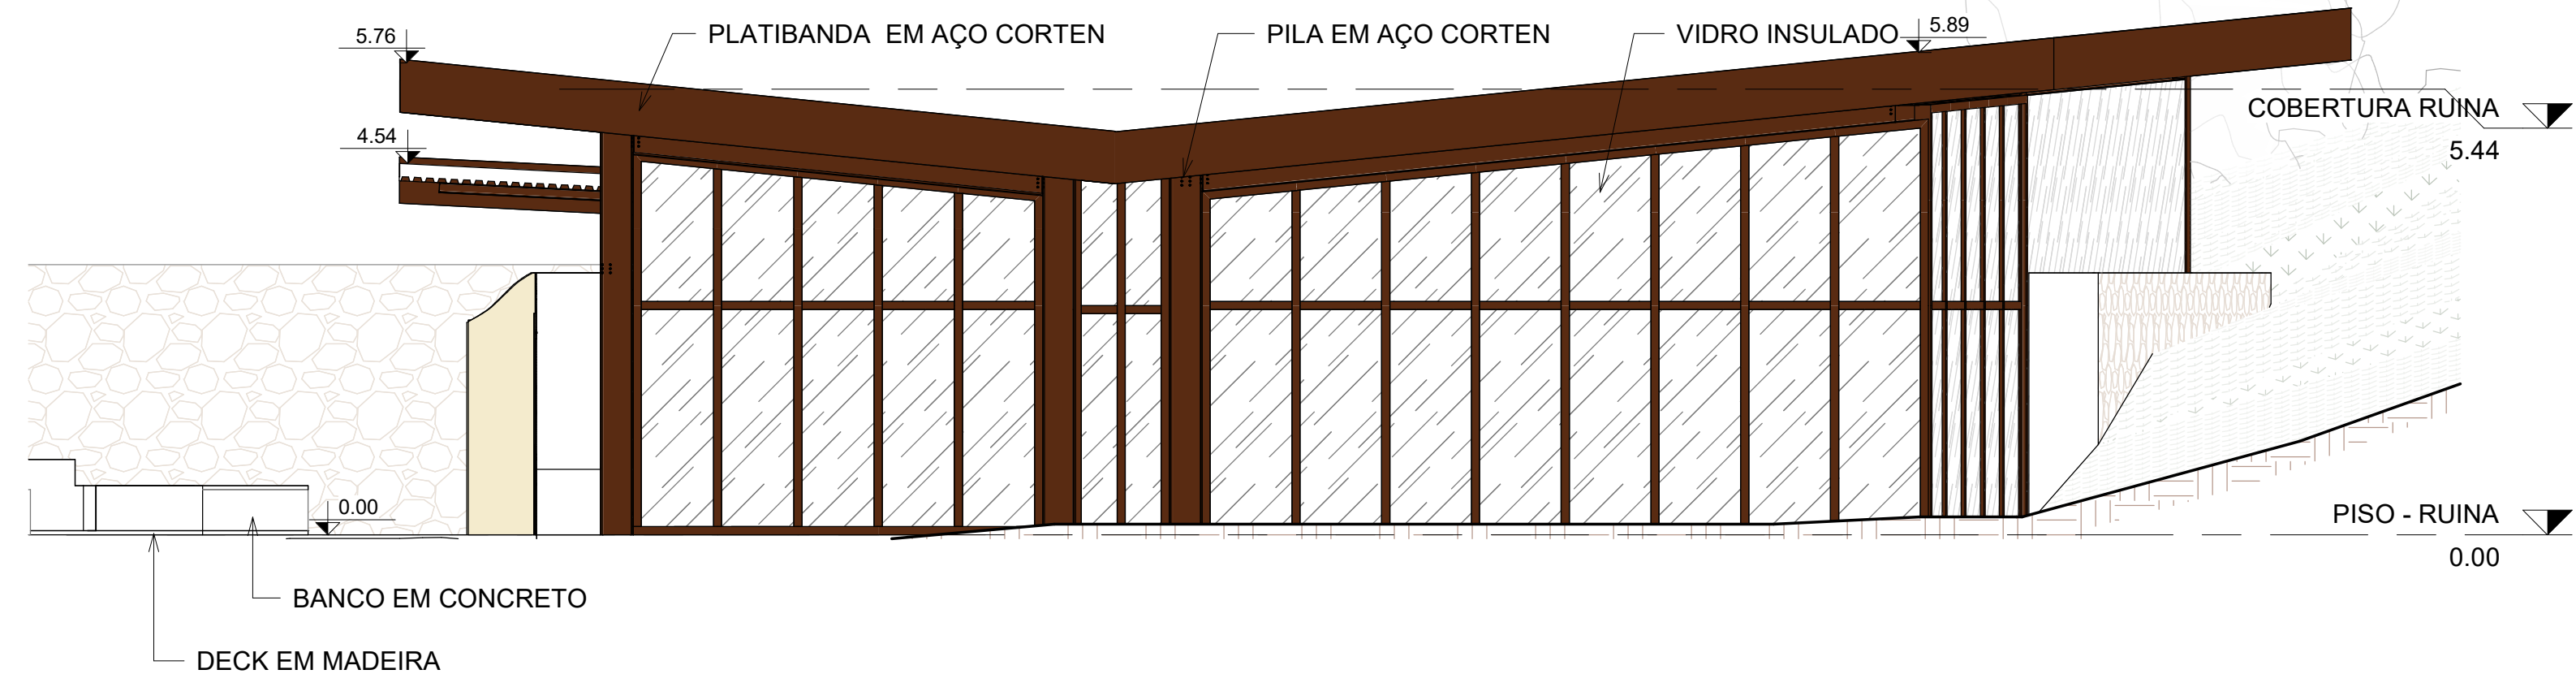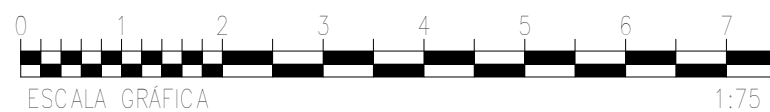


2 FACHADA LATERAL DIREITA - RUÍNA
ESCALA 1:75

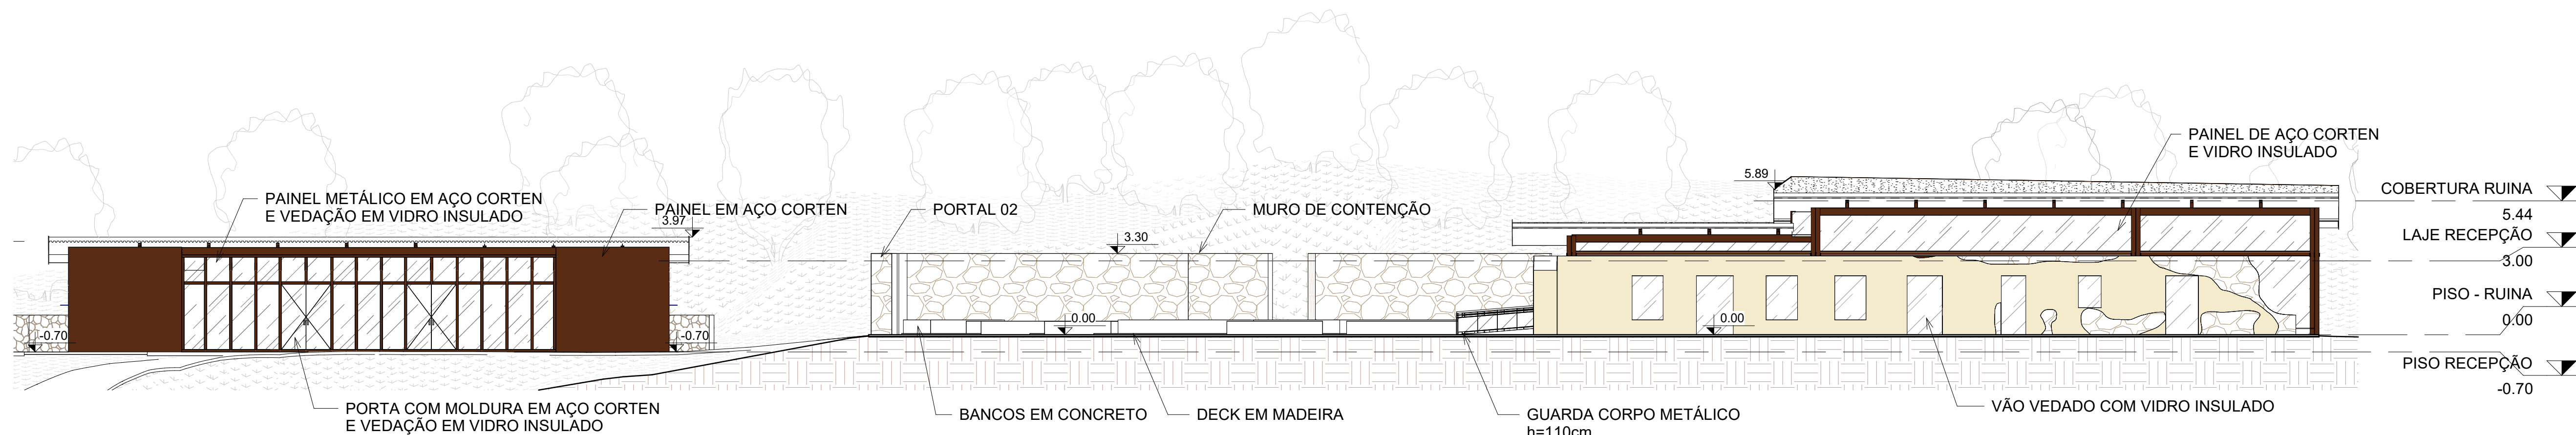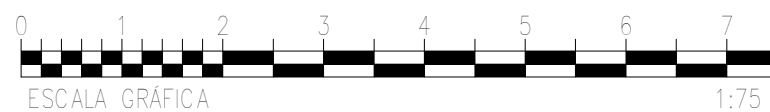

3 FACHADA FRONTAL - RUÍNA E RECEPÇÃO
ESCALA 1:150

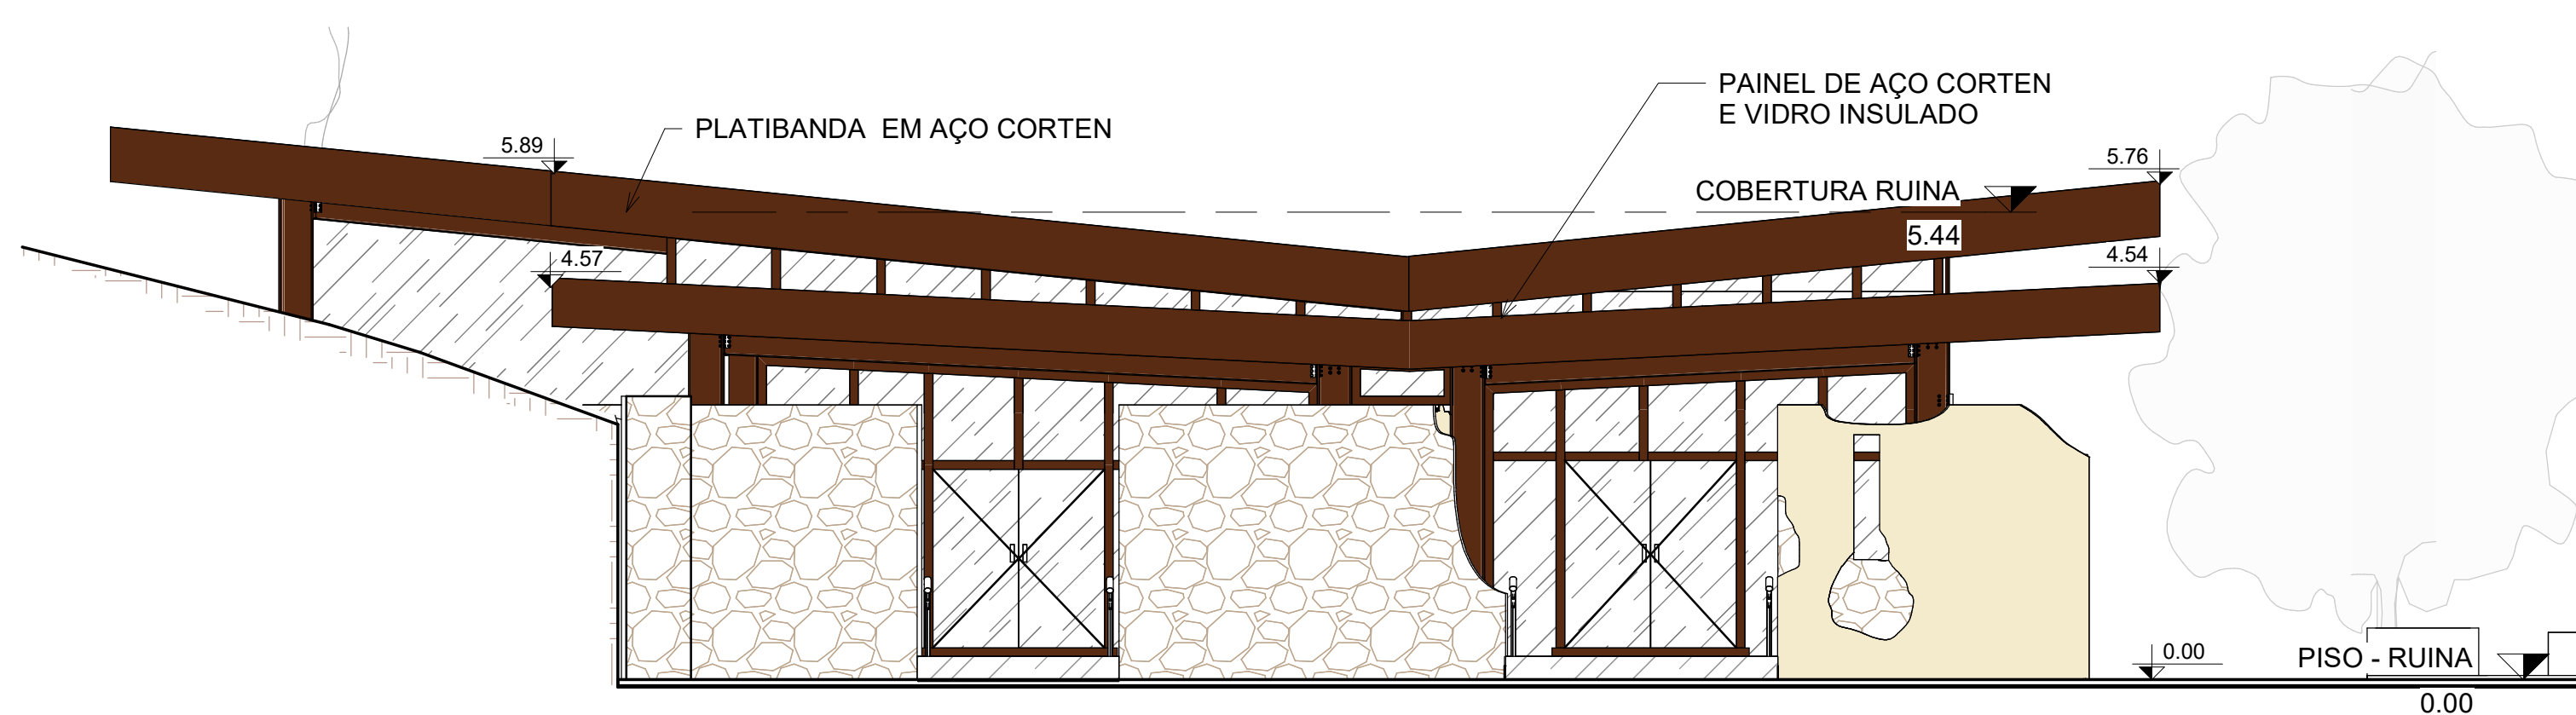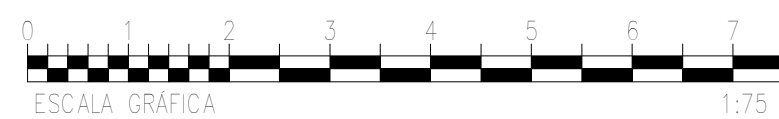


4 FACHADA LATERAL ESQUERDA - RUÍNA
ESCALA 1:75

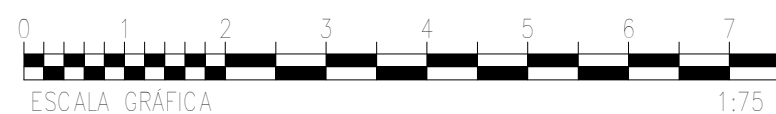



NOTA:

A PROPOSTA APRESENTADA NESTE PROJETO POSSUI CARÁTER ESTRITAMENTE SIMULADO, DESTINADA A FINS ACADÊMICOS. AS ESTRUTURAS INDICADAS, COM DESTAQUE PARA OS PERIS METÁLICOS, SÃO REPRESENTAÇÕES PRELIMINARES E MERAMENTE ILUSTRATIVAS, DEVENDO SER OBJETO DE DIMENSIONAMENTO TÉCNICO ADEQUADO, EM CONFORMIDADE COM AS NORMAS TÉCNICAS VIGENTES.



UNIVERSIDADE FEDERAL DE OURO PRETO ESCOLA DE MINAS DEPARTAMENTO DE ARQUITETURA E URBANISMO				
TÍTULO: REABILITAÇÃO DA RUÍNA DO JARDIM BOTÂNICO DE OURO PRETO POR MEIO DE CONSTRUÇÃO METÁLICA.				
DESENHO: CORTE BB, FACHADA LATERAL DIREITA - RUÍNA, FACHADA FRONTAL - RUÍNA E RECEPÇÃO E FACHADA LATERAL ESQUERDA - RUÍNA	RESPONSÁVEL PELO PROJETO: MICHELLE ADRIANE DE LIMA MENDES			
DATA: 04/2025	ESCALA: VARIADA	ETAPA: ANTEPROJETO	FOLHA:	02/07

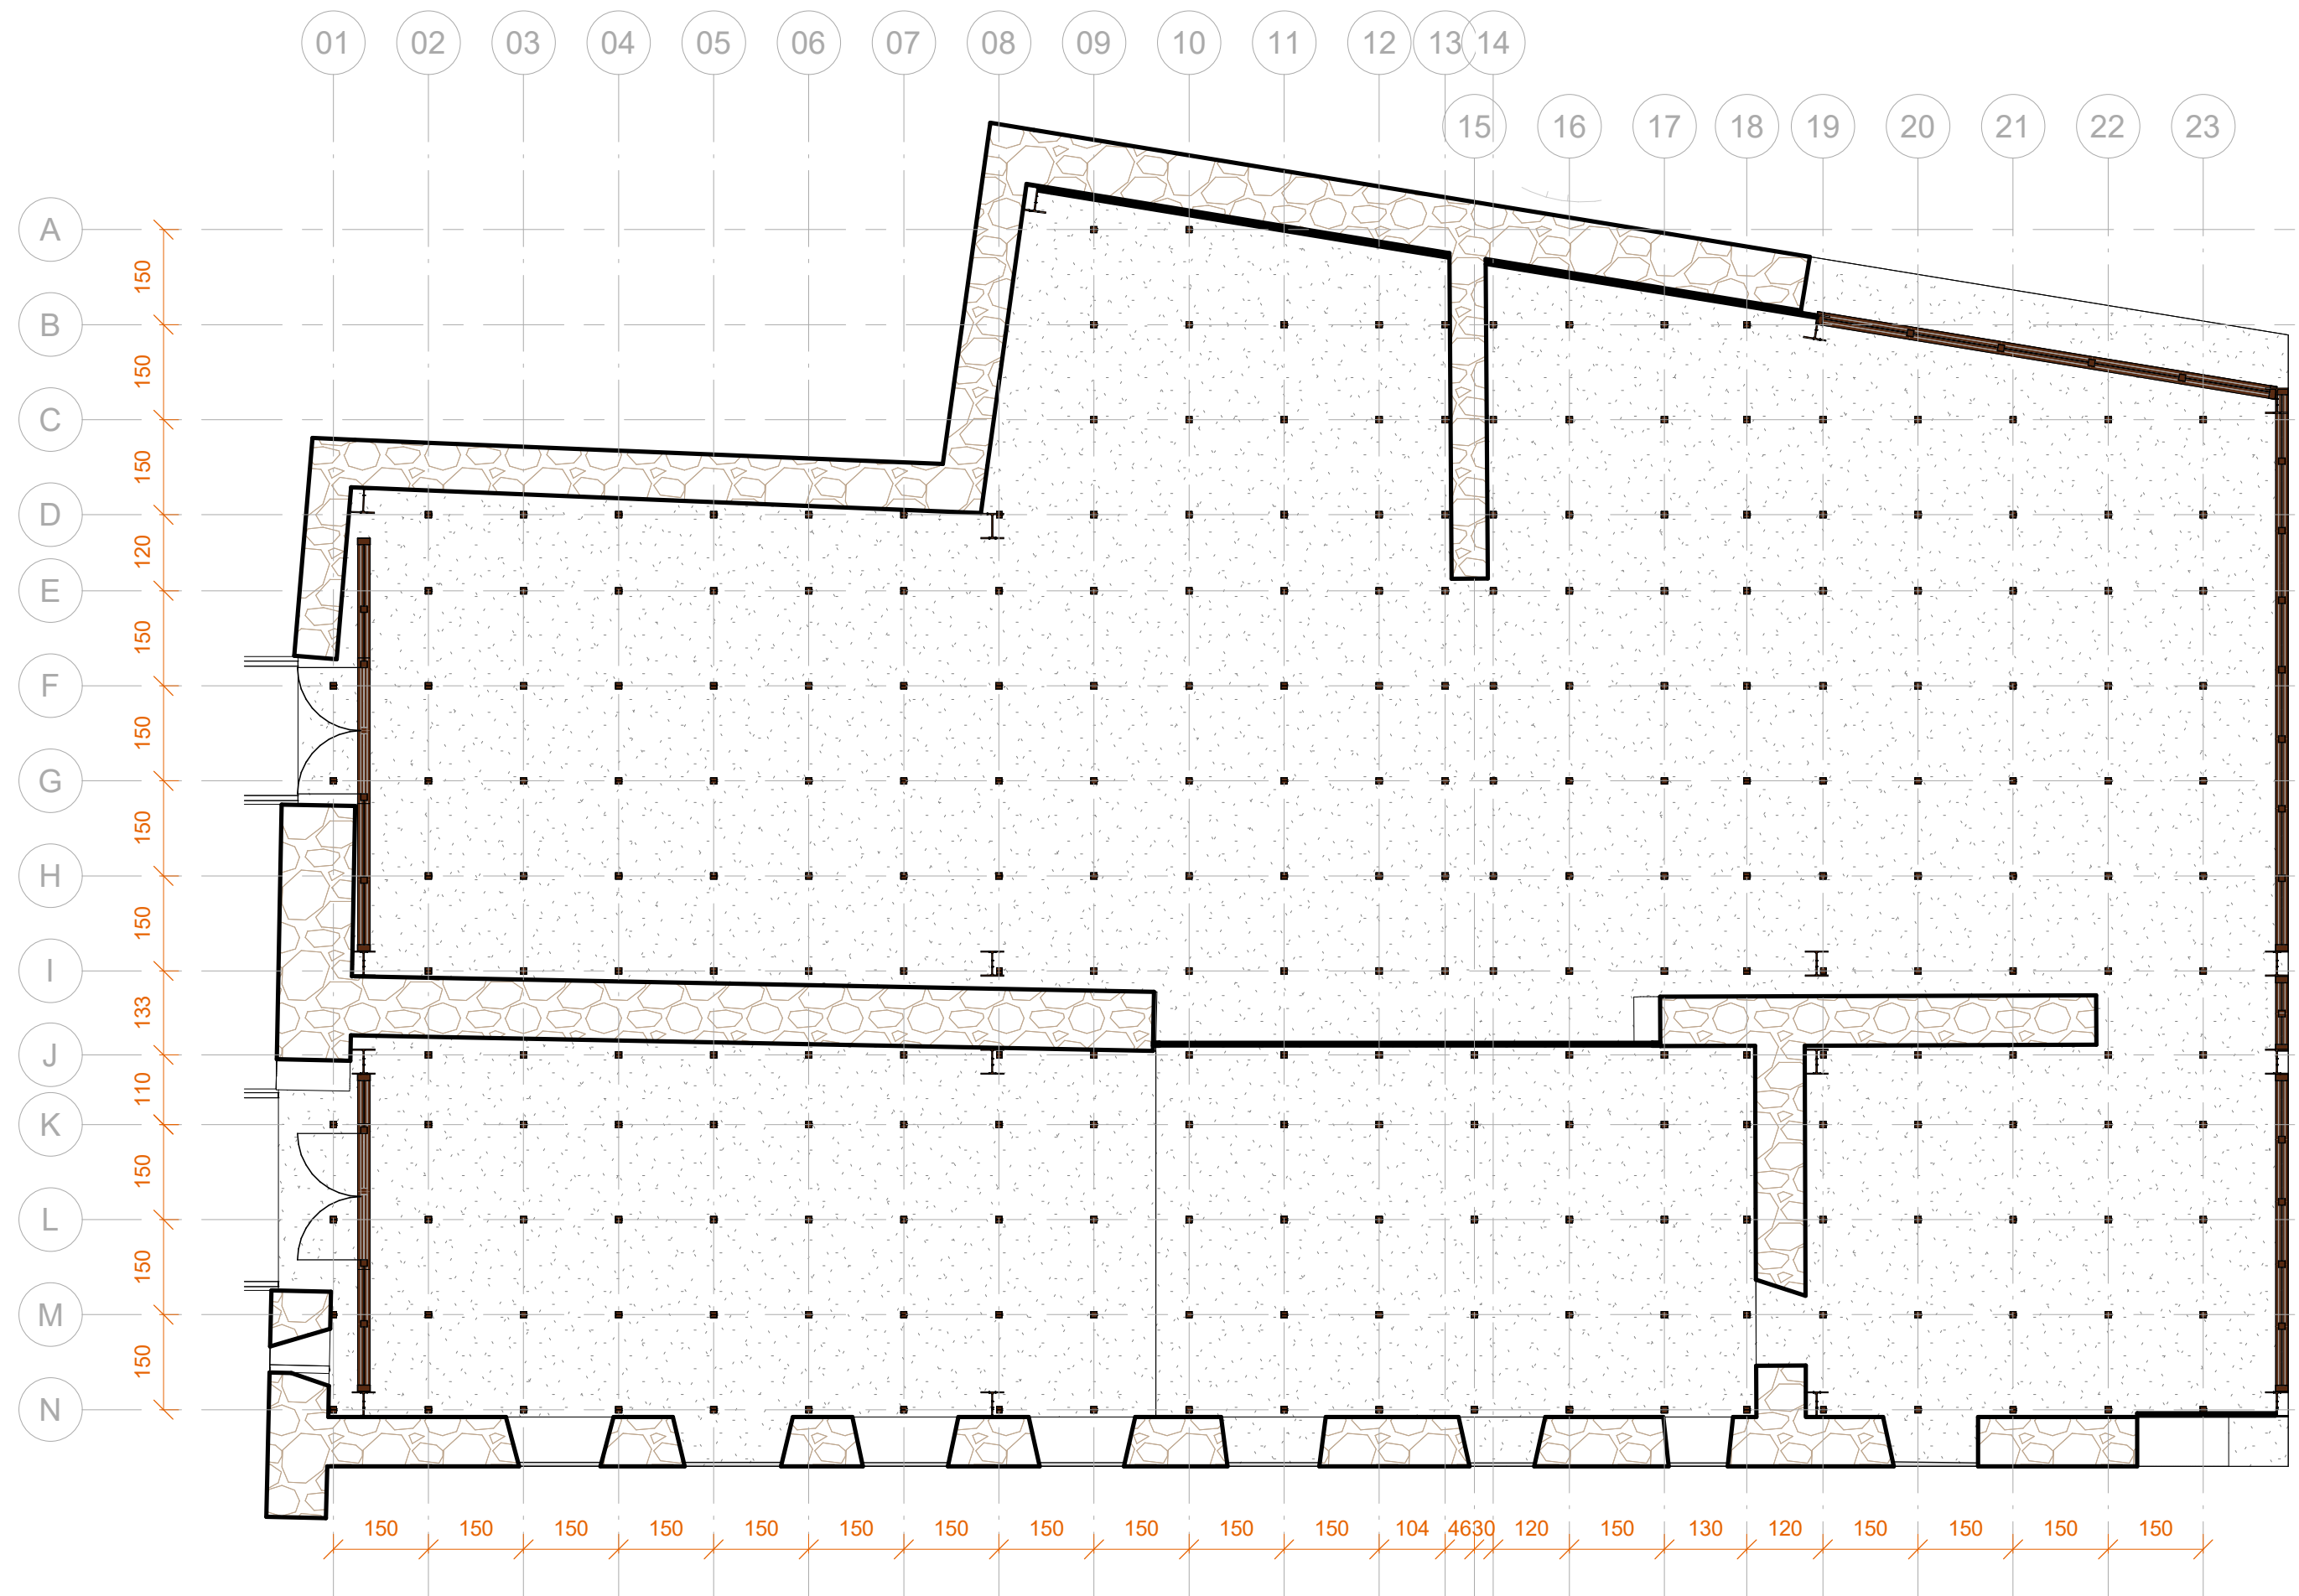



1 ESTRUTURAL RUINA - EIXO APOIO DO PISO
ESCALA 1:100

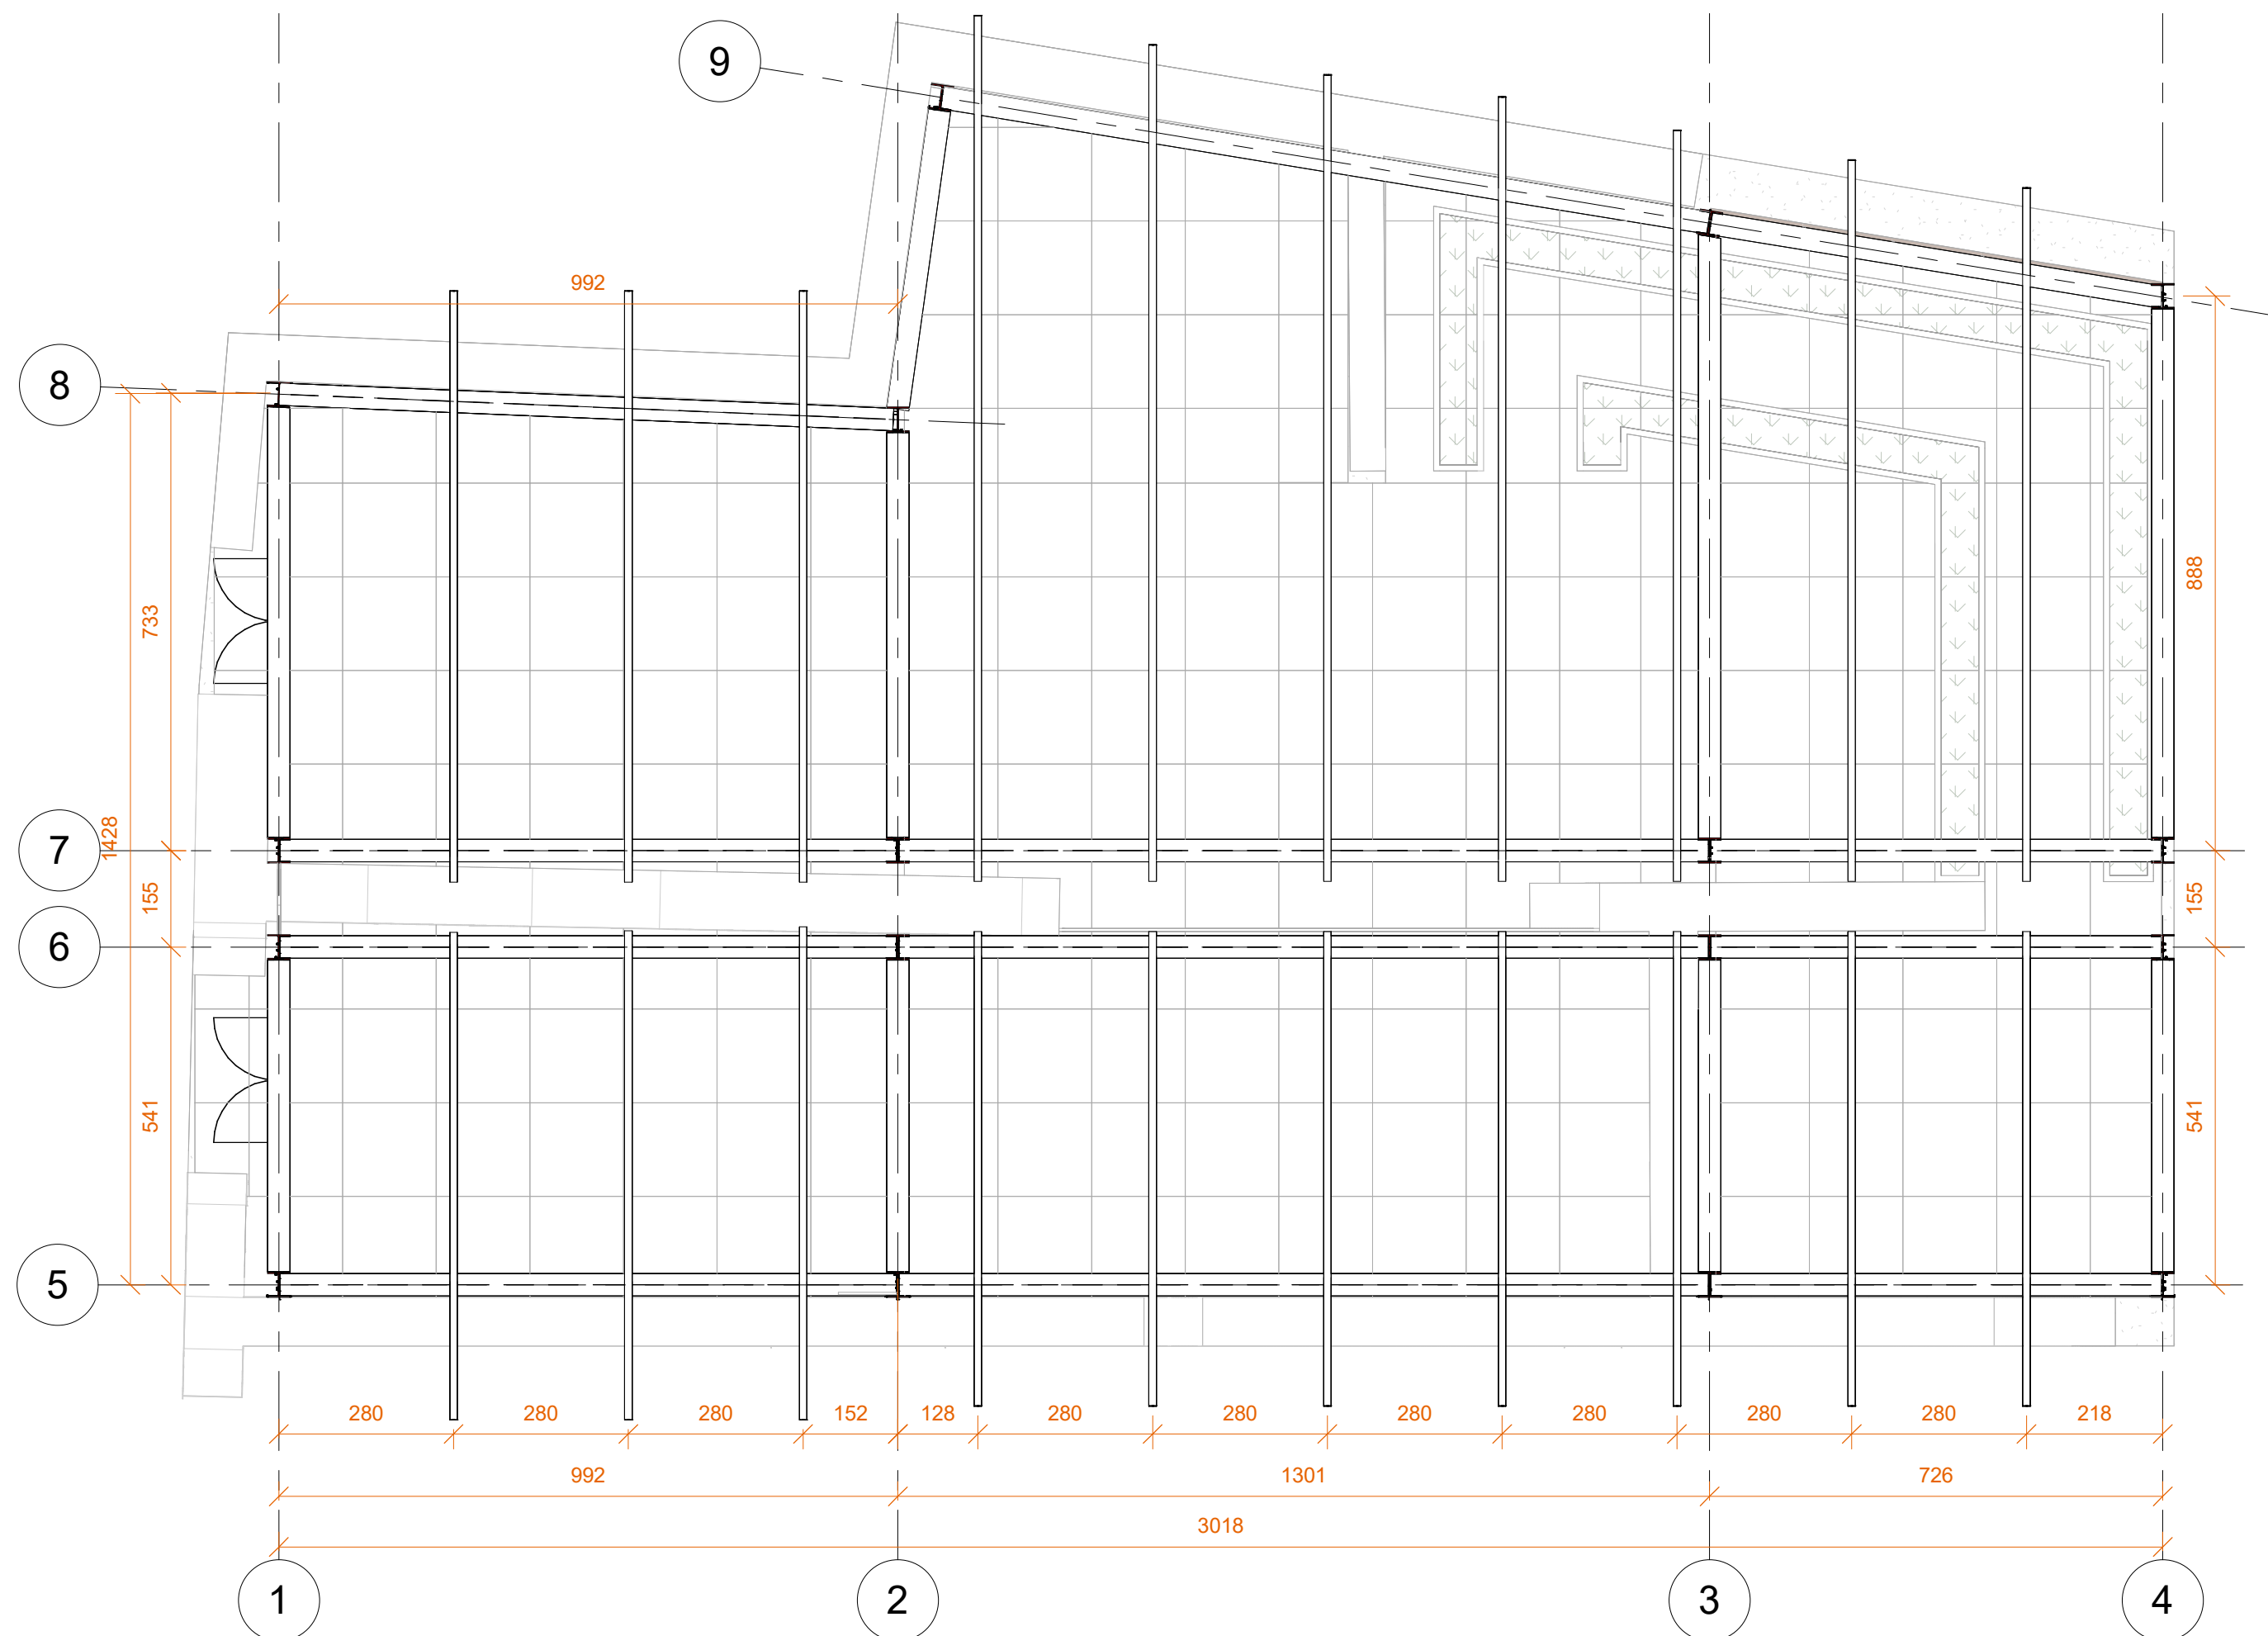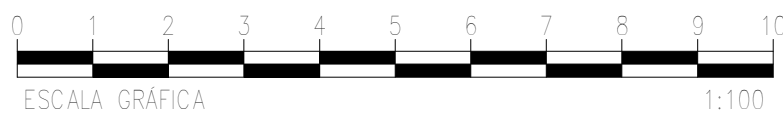

2 ESTRUTURAL RUINA - EIXO PILARES E VIGAS
ESCALA 1:100

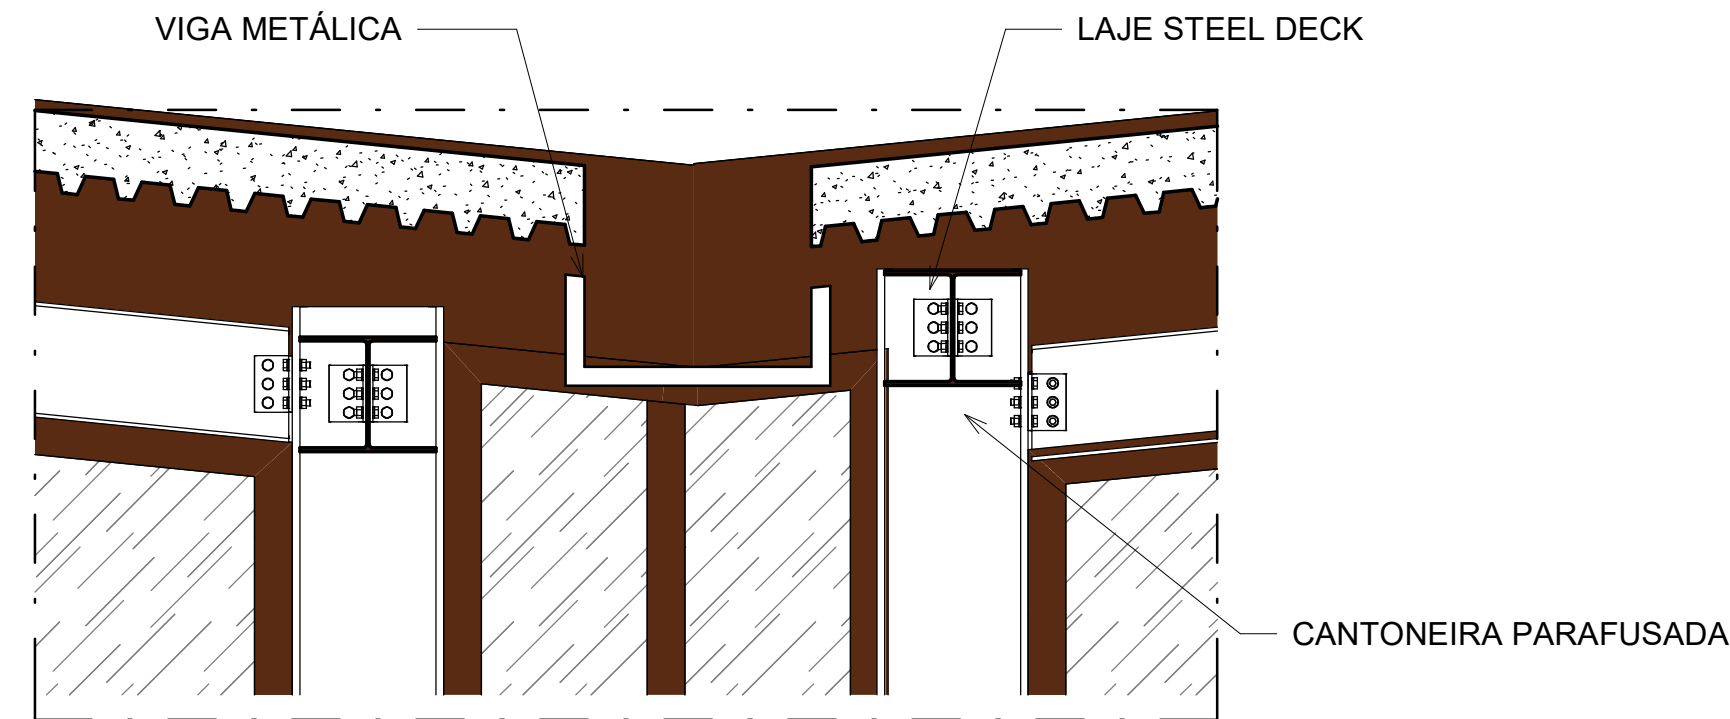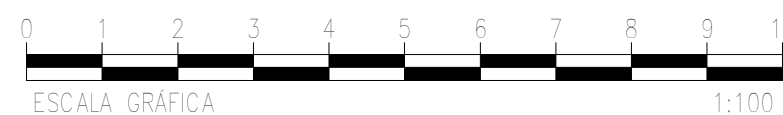

4 DETALHE LIGAÇÕES ESTRUTURAIS
ESCALA 1:20

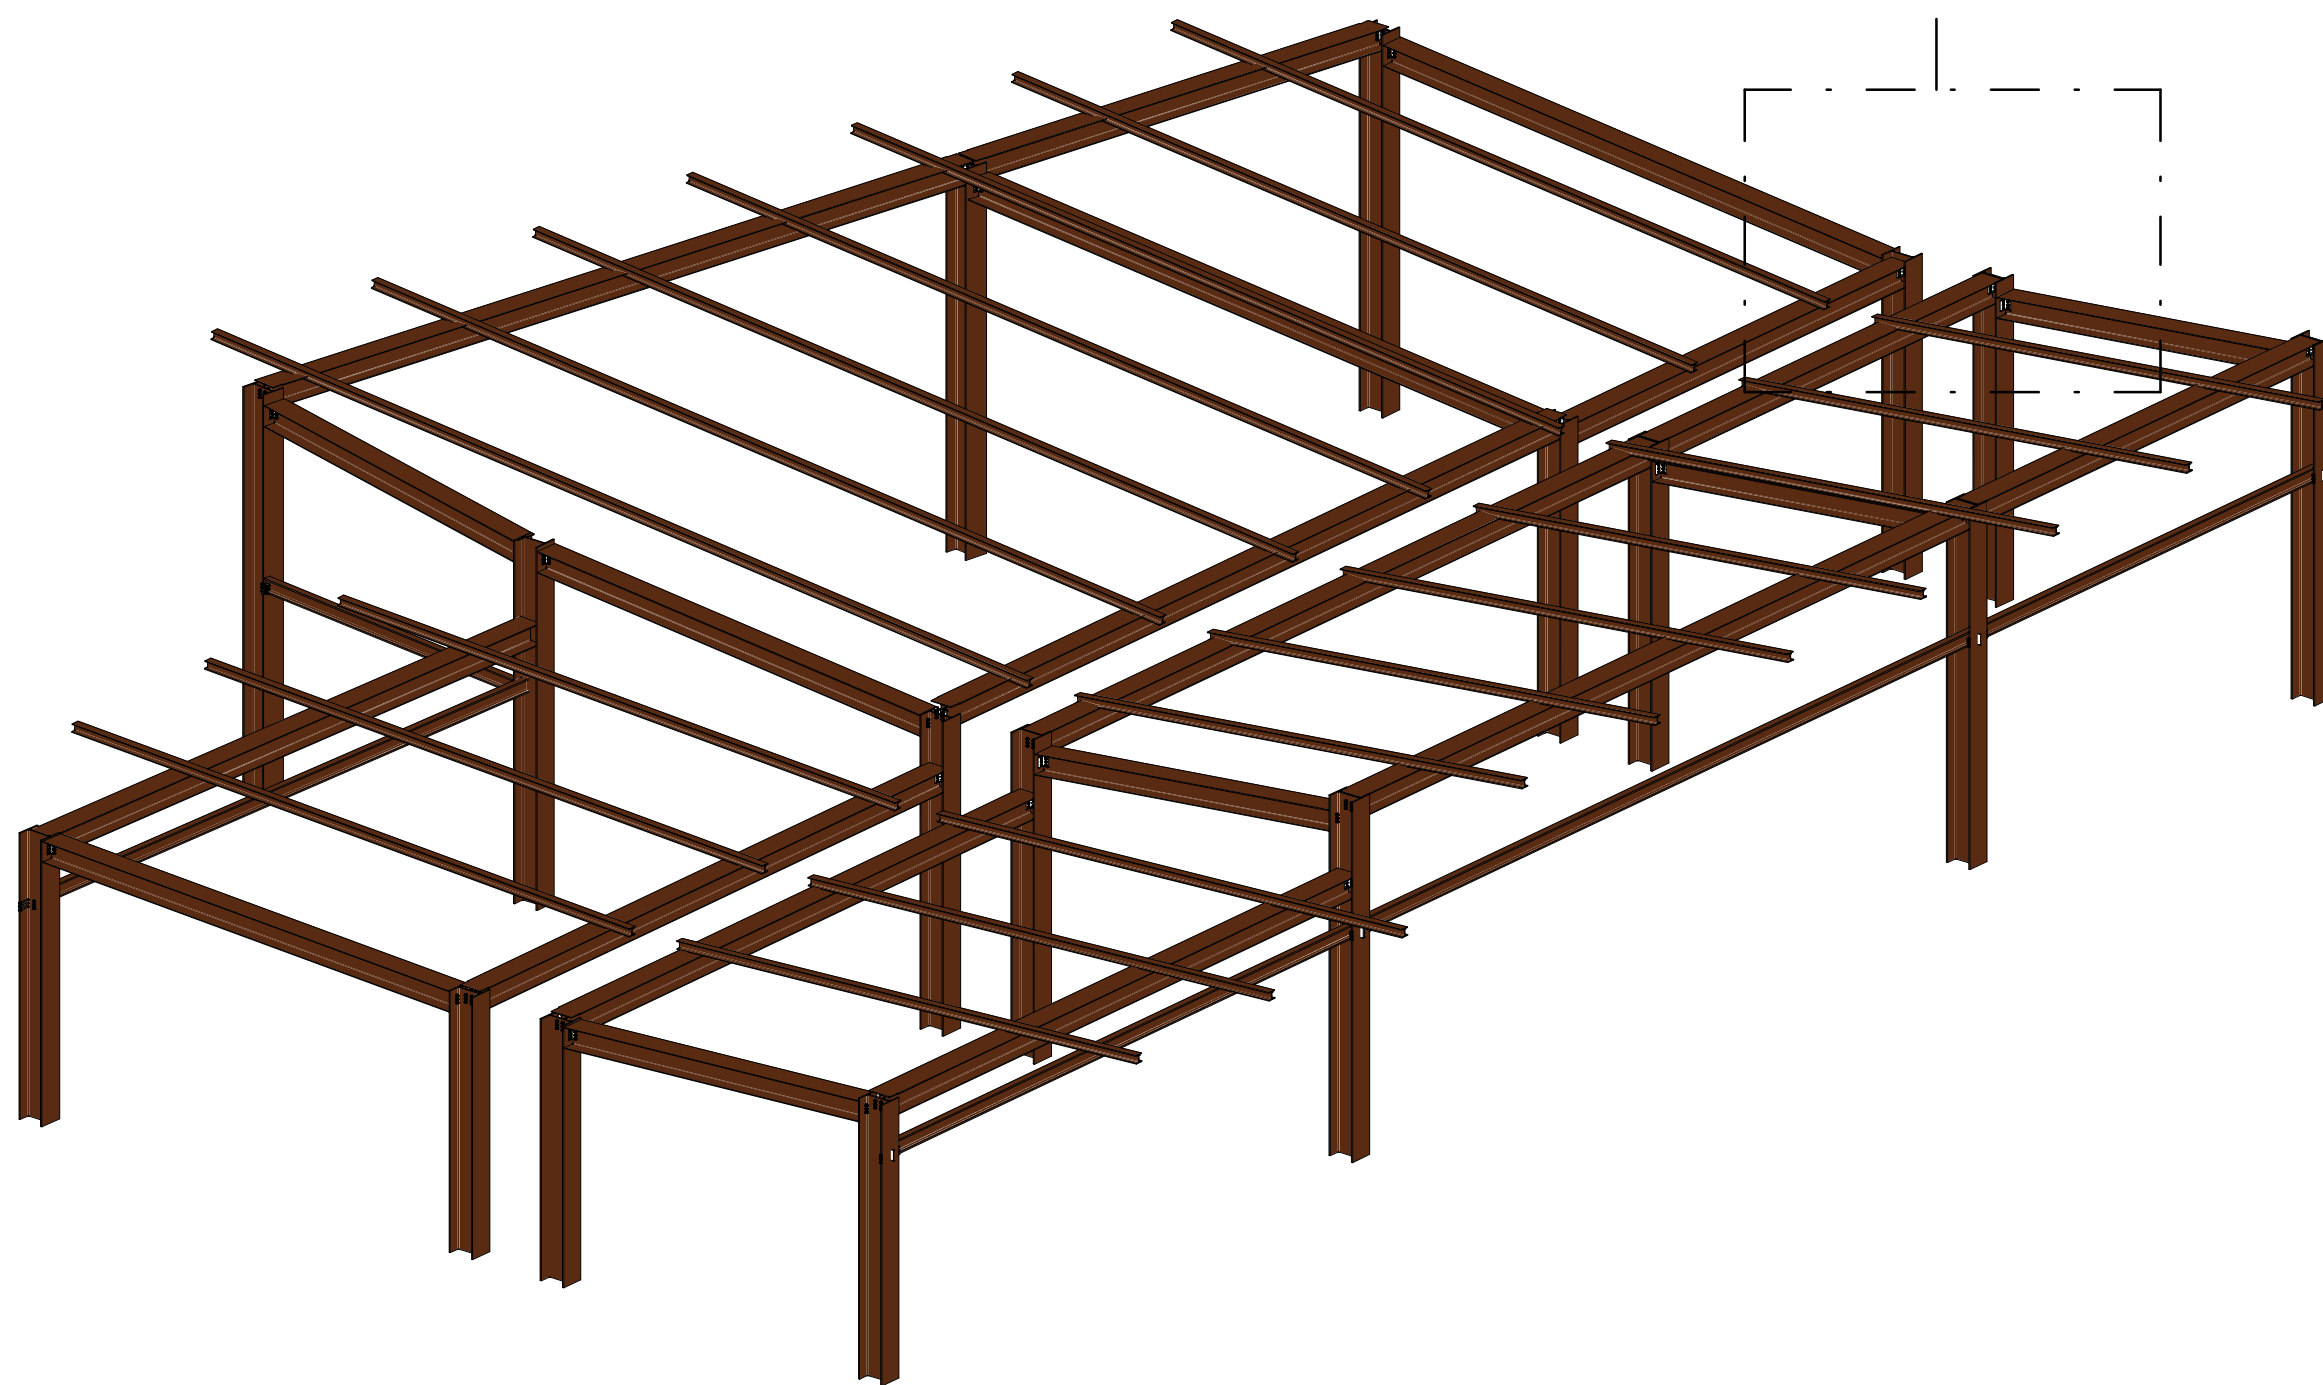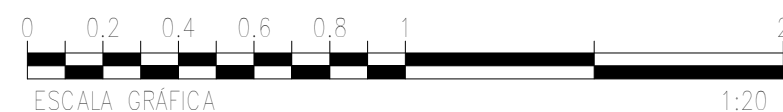


3 PERSPECTIVA - ESTRUTURAL RUINA
ESCALA


NOTA:

A PROPOSTA APRESENTADA NESTE PROJETO POSSUI CARÁTER ESTRITAMENTE SIMULADO, DESTINADA A FINS ACADÊMICOS. AS ESTRUTURAS INDICADAS, COM DESTAQUE PARA OS PERFILES METÁLICOS, SÃO REPRESENTAÇÕES PRELIMINARES E MERAMENTE ILUSTRATIVAS, DEVENDO SER OBJETO DE DIMENSIONAMENTO TÉCNICO ADEQUADO, EM CONFORMIDADE COM AS NORMAS TÉCNICAS VIGENTES.


UNIVERSIDADE FEDERAL DE OURO PRETO ESCOLA DE MINAS DEPARTAMENTO DE ARQUITETURA E URBANISMO			
TÍTULO: REABILITAÇÃO DA RUINA DO JARDIM BOTÂNICO DE OURO PRETO POR MEIO DE CONSTRUÇÃO METÁLICA.			
DESENHO: ESTRUTURAL RUINA - EIXO APOIO DO PISO, ESTRUTURAL RUINA - EIXO PILARES E VIGAS, PERSPECTIVA E DETALHE.	RESPONSÁVEL PELO PROJETO: MICHELLE ADRIANE DE LIMA MENDES		
DATA: 04/2025	ESCALA: VARIADA	ETAPA: ANTEPROJETO	FOLHA: 03/07

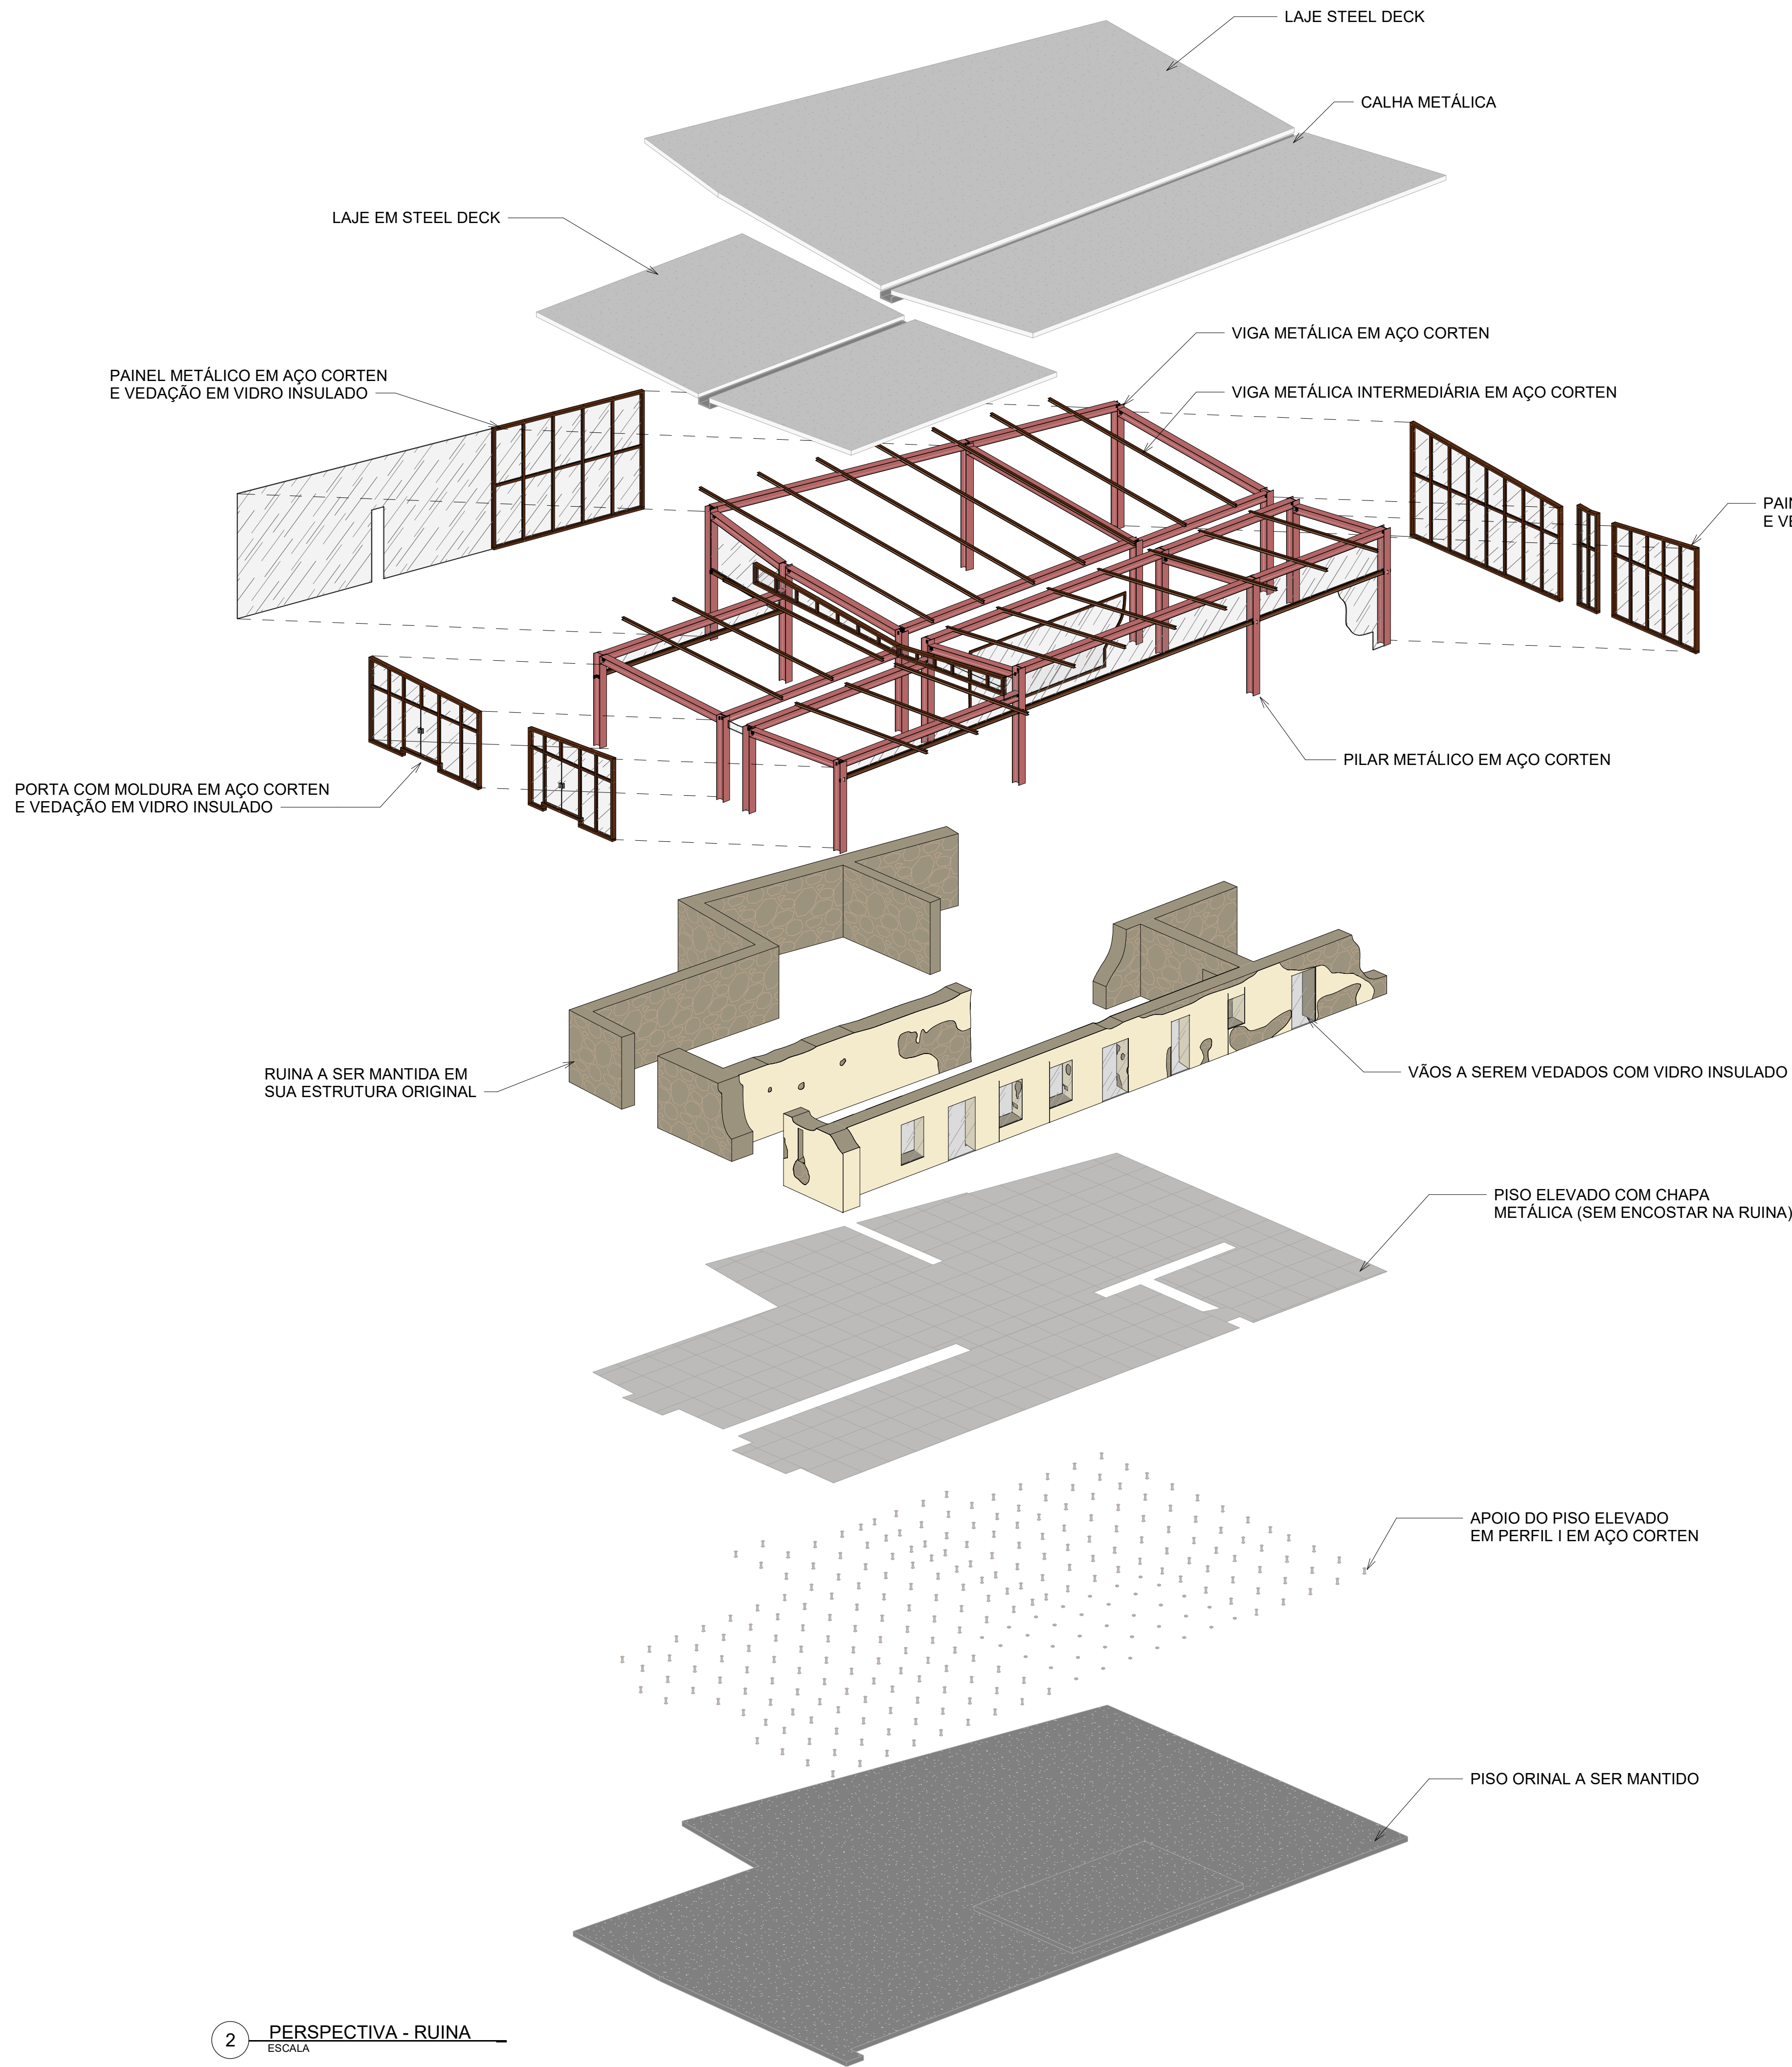


2 PERSPECTIVA - RUINA
ESCALA

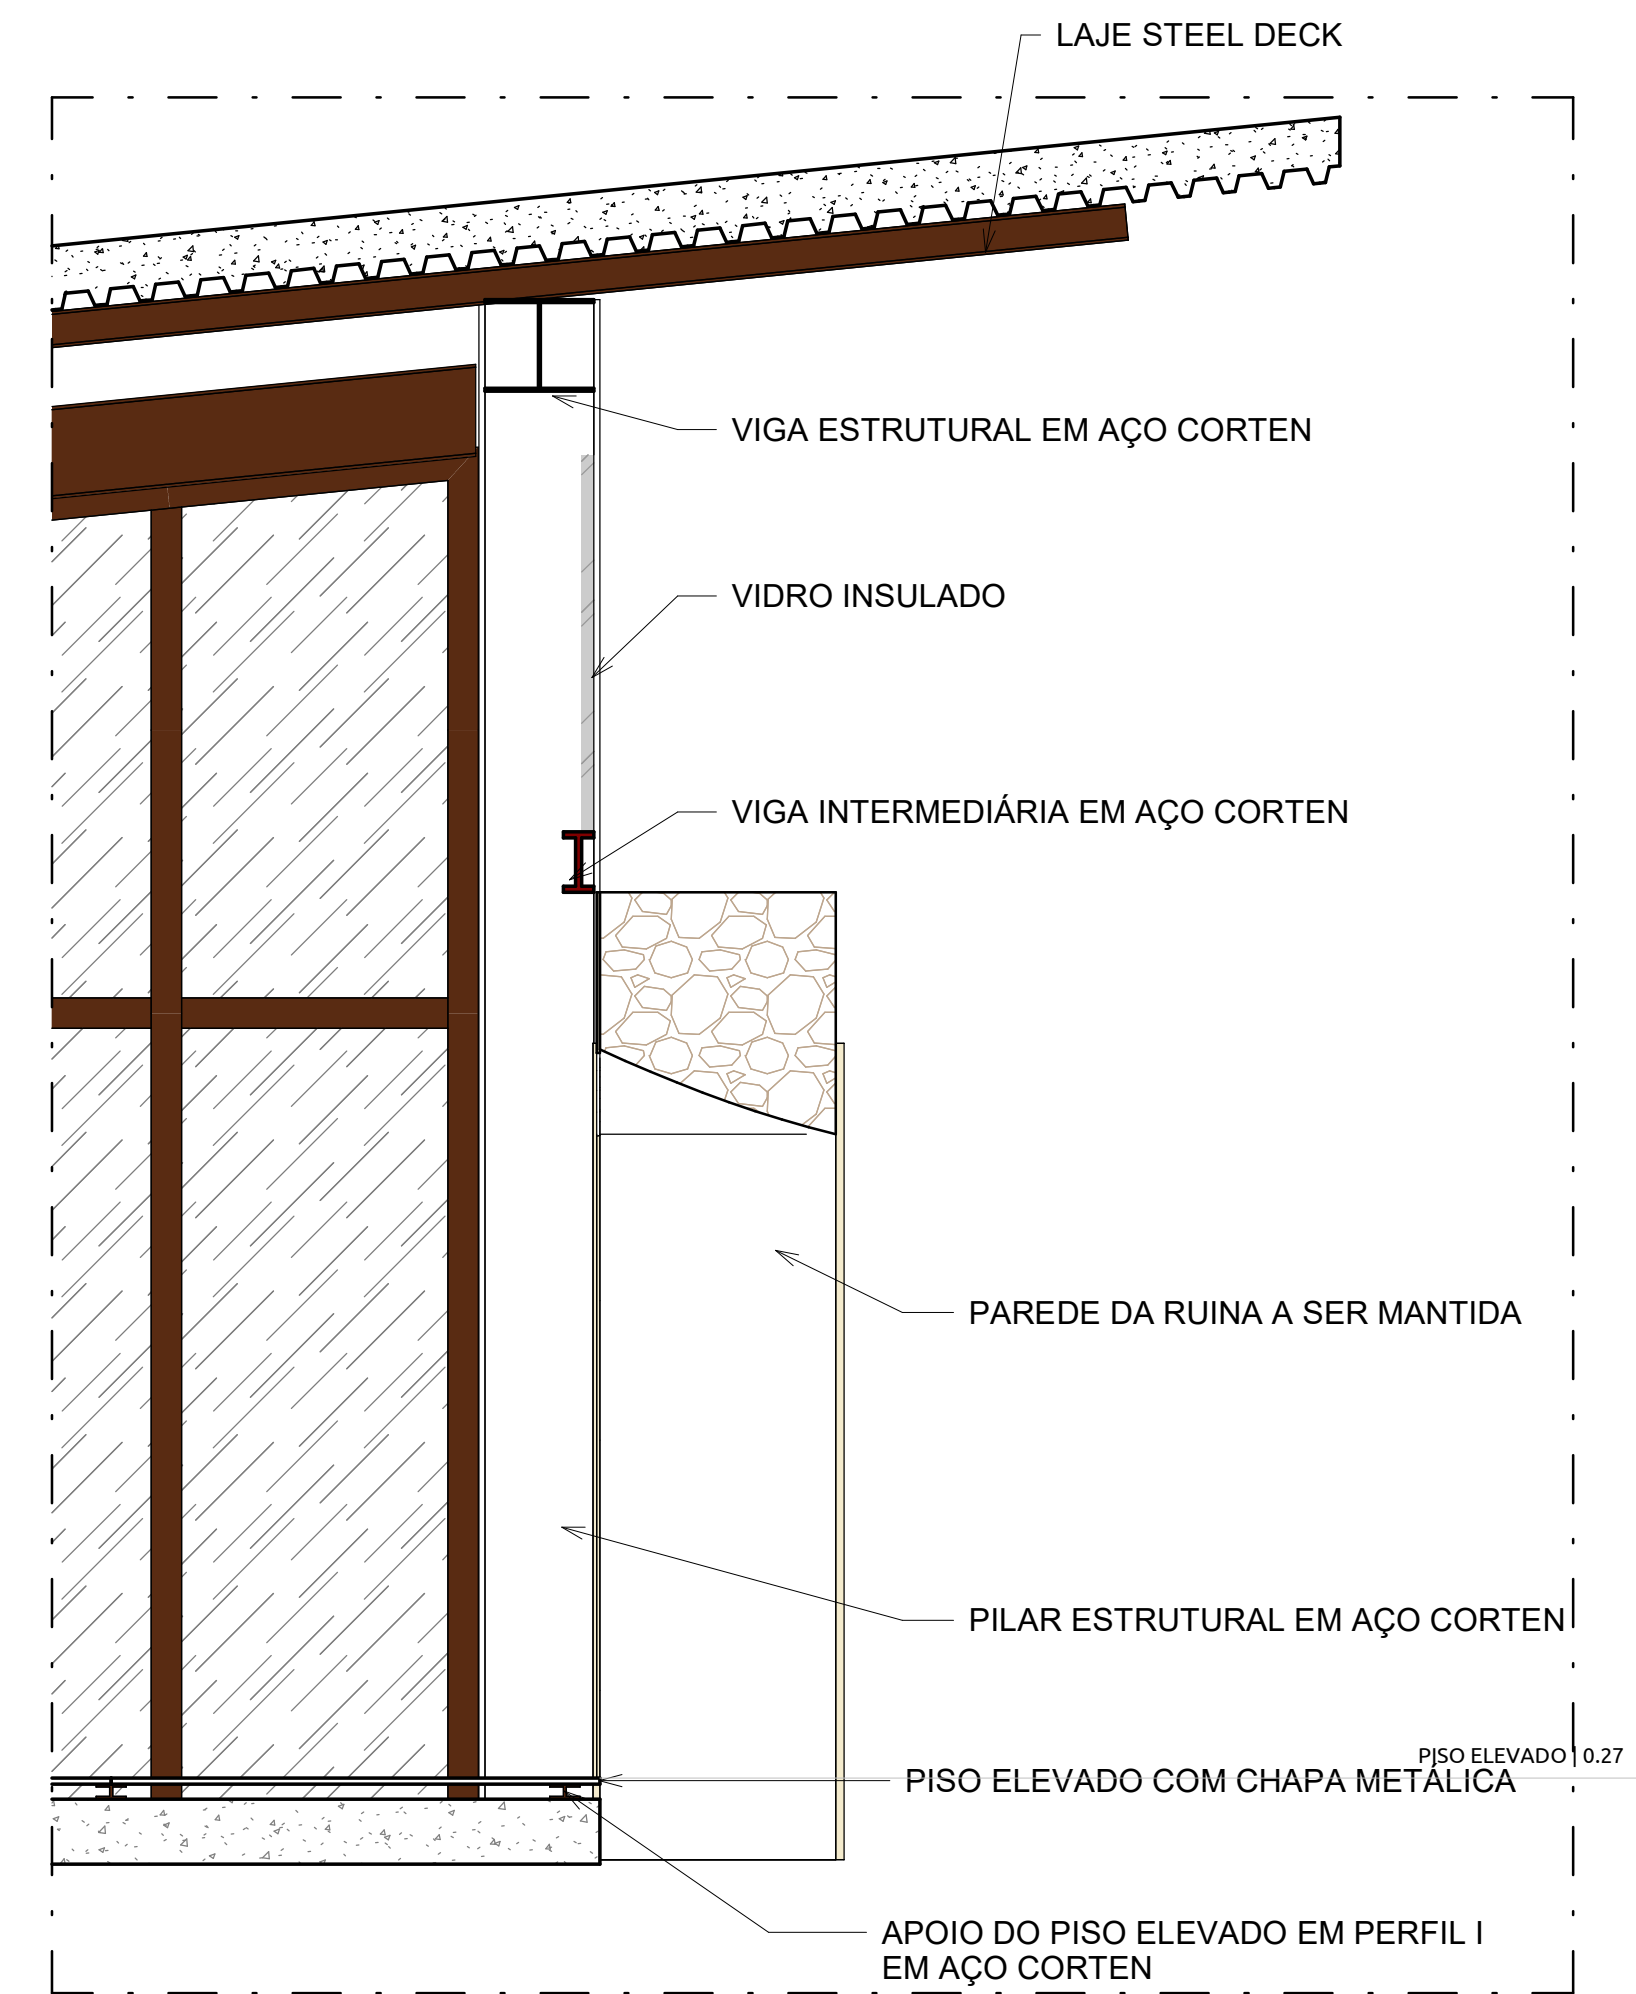

1 DETALHE 01
ESCALA 1:25

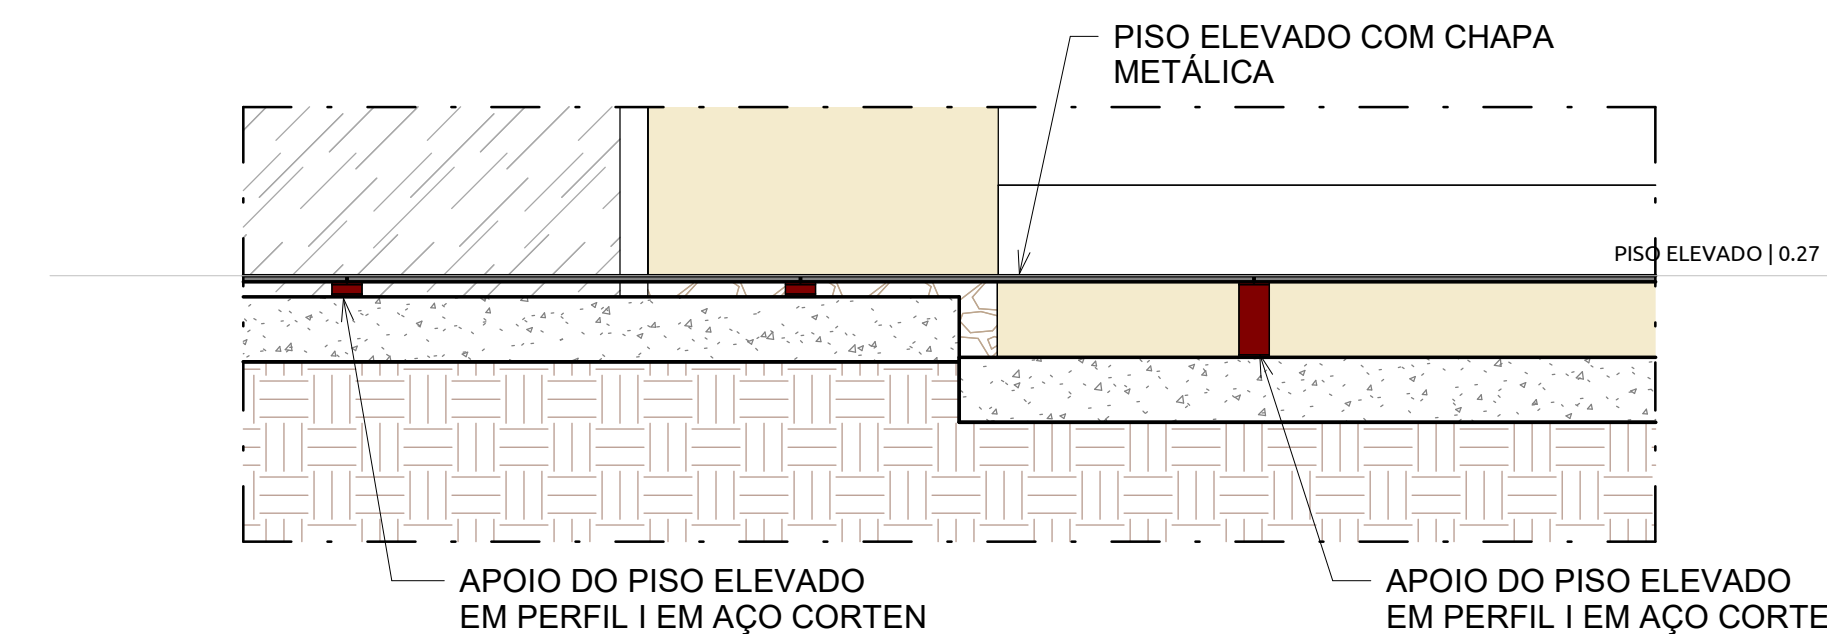


3 DETALHE 02
ESCALA 1:25

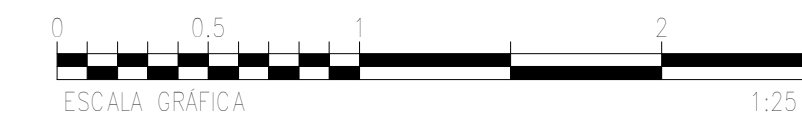

NOTA:

A PROPOSTA APRESENTADA NESTE PROJETO POSSUI CARÁTER ESTRITAMENTE SIMULADO, DESTINADA A FINS ACADÊMICOS. AS ESTRUTURAS INDICADAS, COM DESTAQUE PARA OS PERFIS METÁLICOS, SÃO REPRESENTAÇÕES PRELIMINARES E MERAMENTE ILUSTRATIVAS, DEVENDO SER OBJETO DE DIMENSIONAMENTO TÉCNICO ADEQUADO, EM CONFORMIDADE COM AS NORMAS TÉCNICAS VIGENTES.


UNIVERSIDADE FEDERAL DE OURO PRETO ESCOLA DE MINAS DEPARTAMENTO DE ARQUITETURA E URBANISMO			
TÍTULO: REABILITAÇÃO DA RUINA DO JARDIM BOTÂNICO DE OURO PRETO POR MEIO DE CONSTRUÇÃO METÁLICA.			
DESENHO:	DETALHE 01, DETALHE 02 E PERSPECTIVA - RUINA		RESPONSÁVEL PELO PROJETO: MICHELLE ADRIANE DE LIMA MENDES
DATA:	04/2025	ESCALA:	VARIADA
ETAPA:	ANTEPROJETO	FOLHA:	04/07

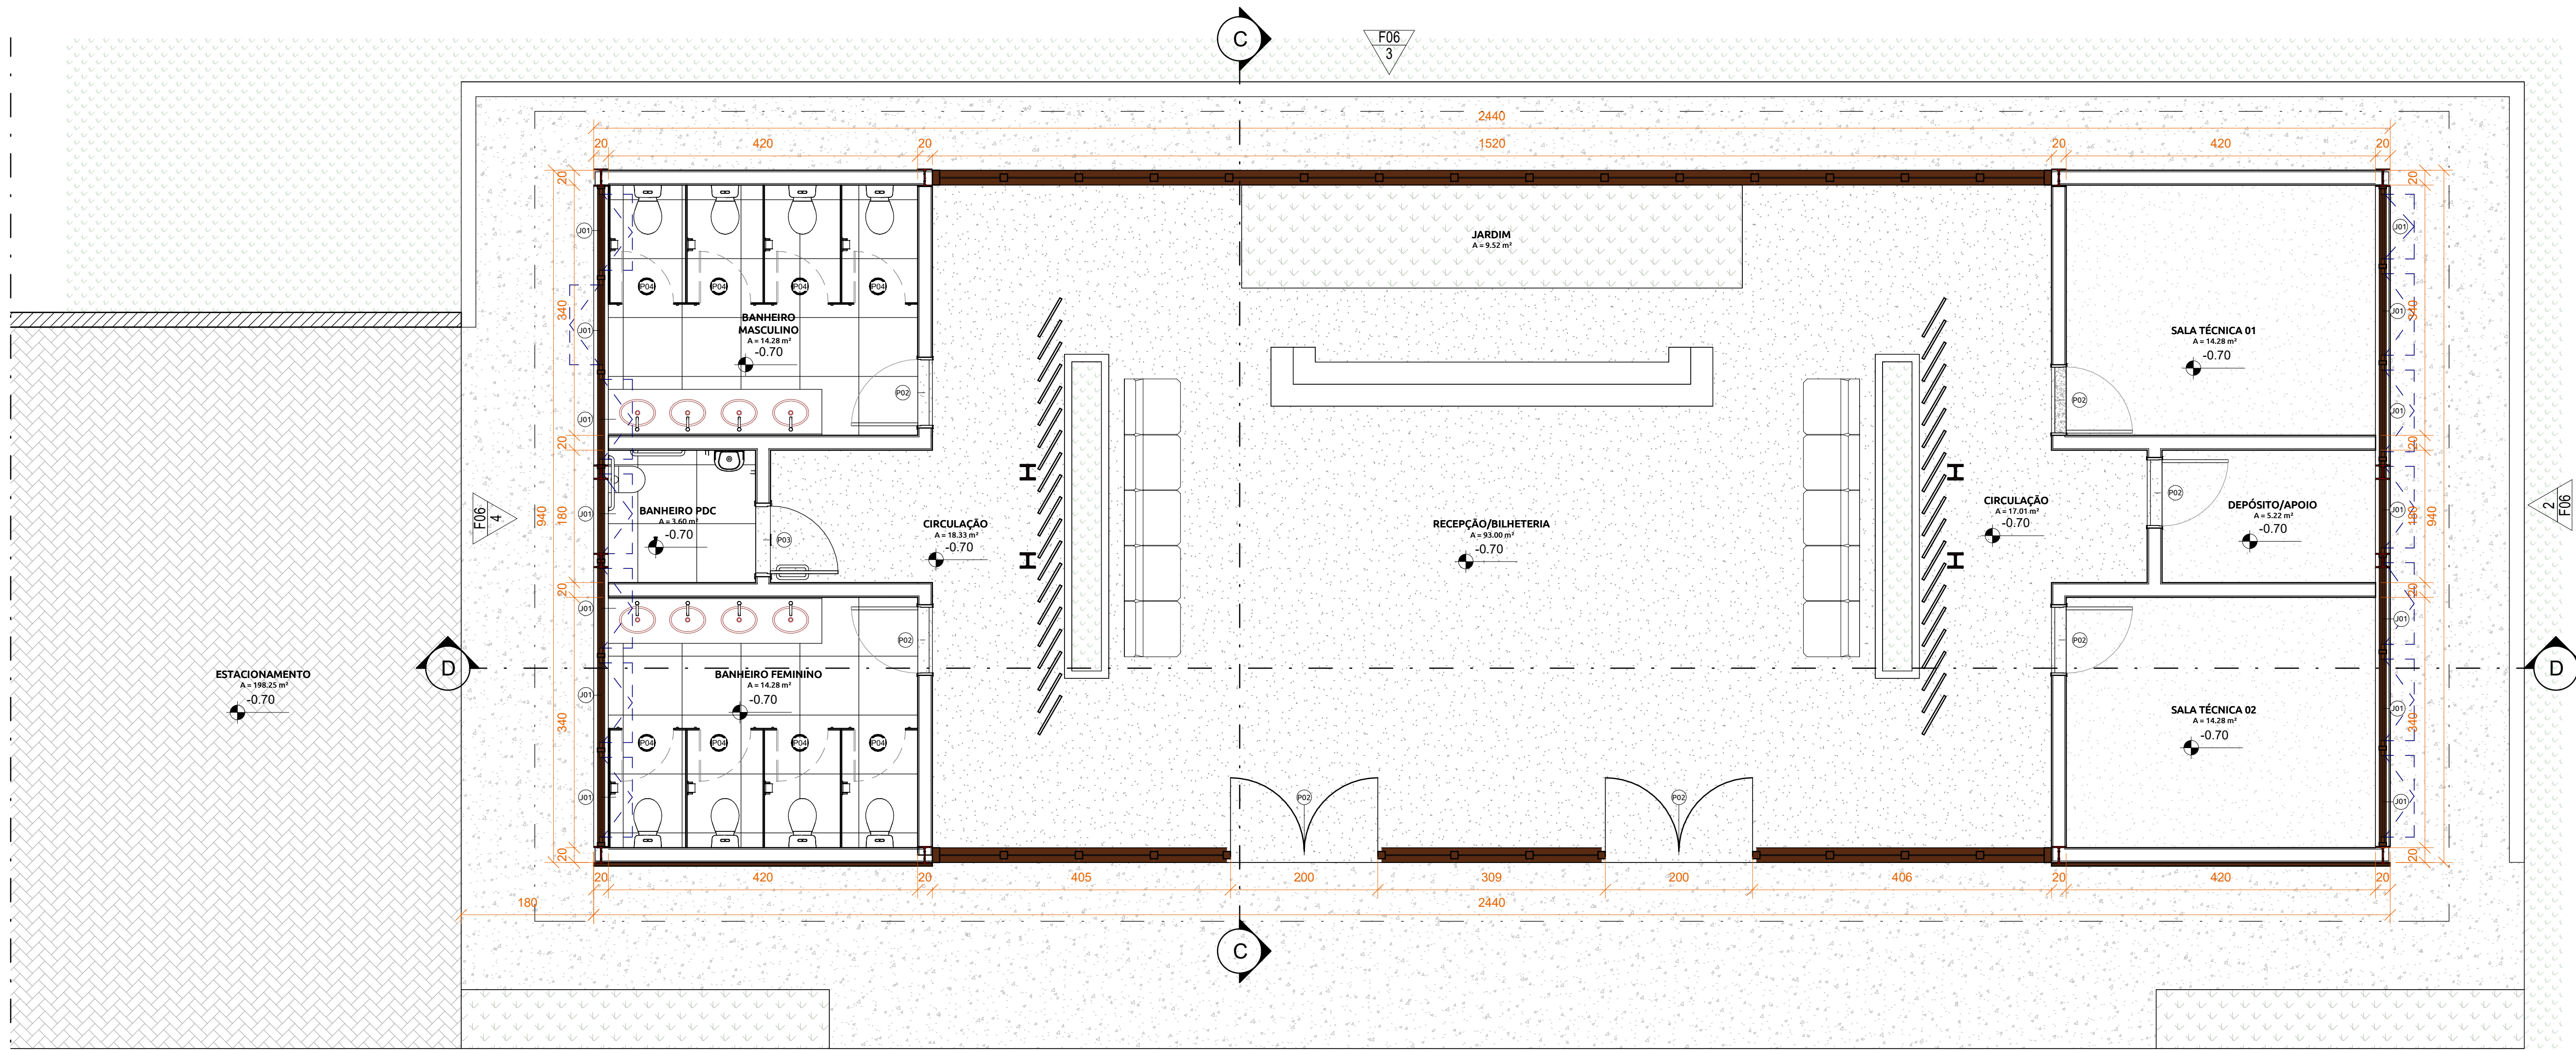

1 PLANTA BAIXA - RECEPÇÃO

ESCALA 1:50


ESCALA GRÁFICA 1:50

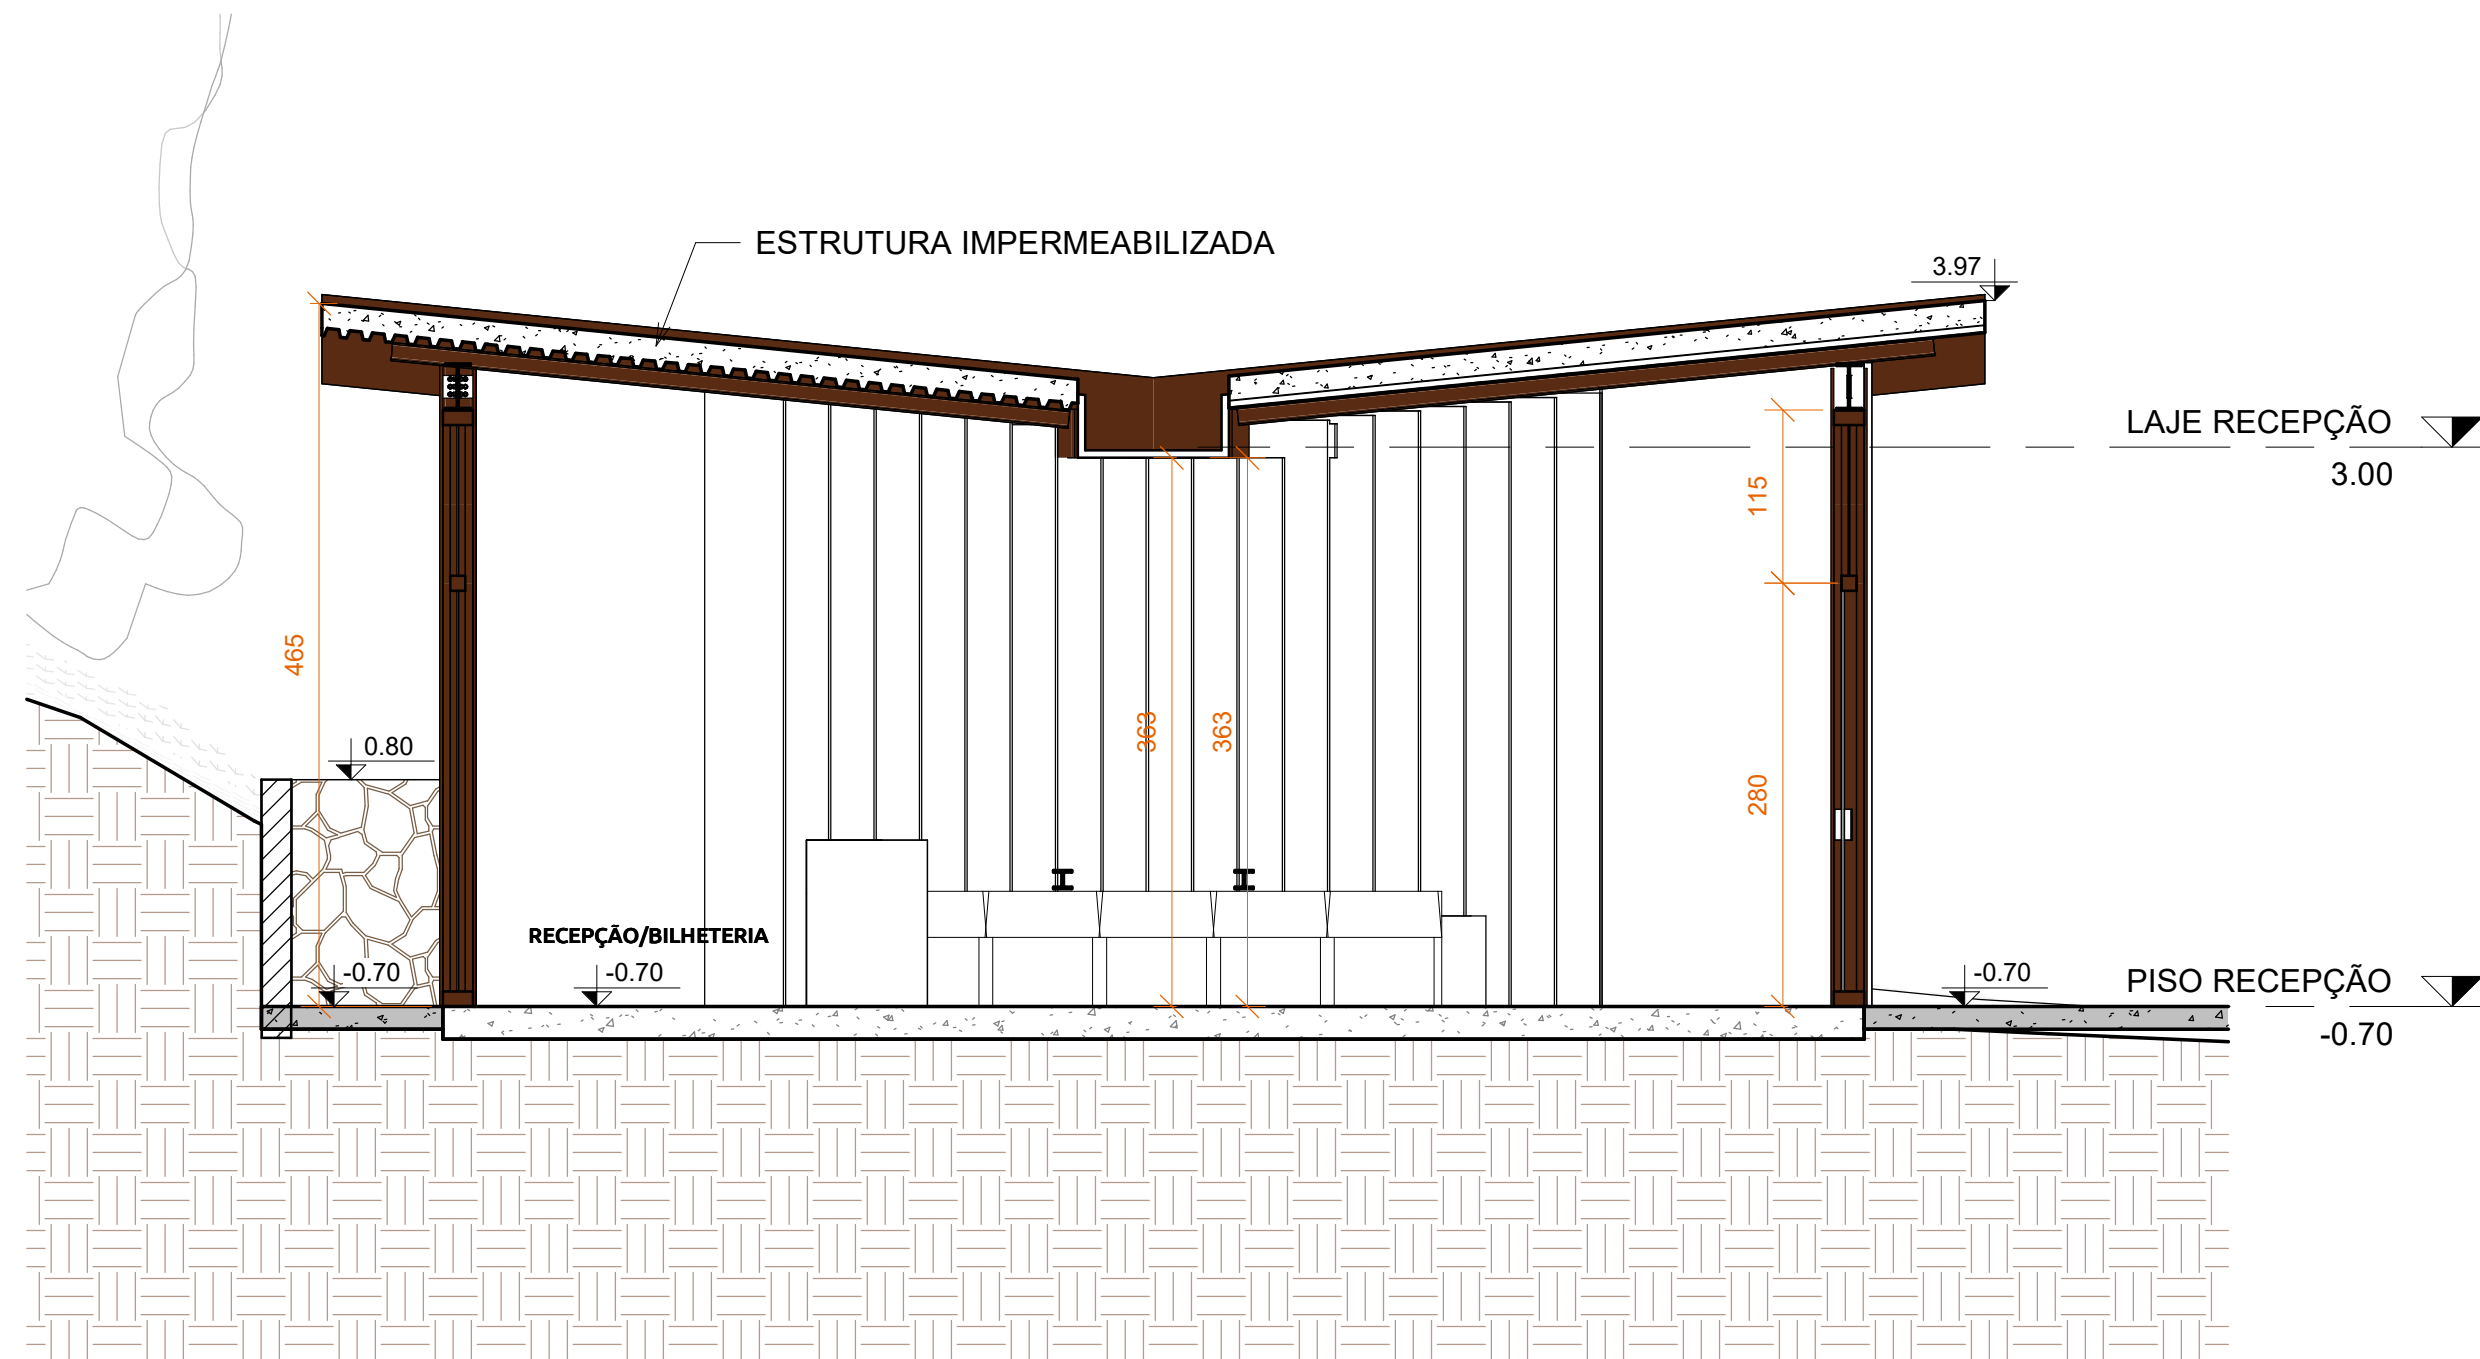

3 CORTE CC

ESCALA 1:50

ESCALA GRÁFICA 1:50

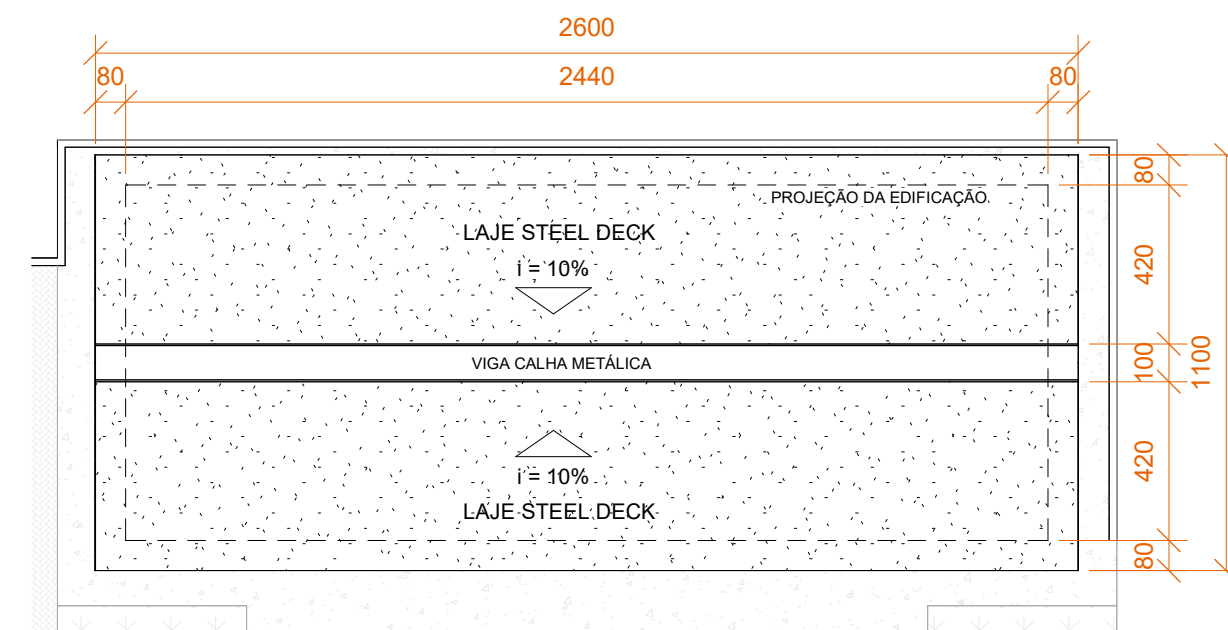

2 PLANTA DE COBERTURA - RECEPÇÃO

ESCALA 1:200


ESCALA GRÁFICA 1:200

PORTAS				
CÓDIGO	LARG.	ALTUR.	PEIT.	ESPECIFICAÇÃO
P02	200	280	-	PORTA DE ABRIR DE DUAS FOLHAS EM VIDRO COM MOLDURA EM AÇO CORTEN
P02	90	210	-	PORTA DE UMA FOLHA DE ABRIR DE MADEIRA
P03	90	210	-	PORTA DE UMA FOLHA DE MADEIRA COM COM CHAPA METÁLICA
P04	80	180	-	PORTA DE UMA FOLHA DE ABRIR DE PAINEL LAMINADO PARA BANHEIROS
JANELAS				
J01	105	80	185	JANELA MAXIM-AR DE VIDRO COM MOLDURA EM AÇO CORTEN


NOTA:

A PROPOSTA APRESENTADA NESTE PROJETO POSSUI CARÁTER ESTRITAMENTE SIMULADO, DESTINADA A FINS ACADÊMICOS. AS ESTRUTURAS INDICADAS, COM DESTAQUE PARA OS PERIS METÁLICOS, SÃO REPRESENTAÇÕES PRELIMINARES E MERAMENTE ILUSTRATIVAS, DEVENDO SER OBJETO DE DIMENSIONAMENTO TÉCNICO ADEQUADO, EM CONFORMIDADE COM AS NORMAS TÉCNICAS VIGENTES.


UNIVERSIDADE FEDERAL DE OURO PRETO ESCOLA DE MINAS DEPARTAMENTO DE ARQUITETURA E URBANISMO					
TÍTULO: REABILITAÇÃO DA RUÍNA DO JARDIM BOTÂNICO DE OURO PRETO POR MEIO DE CONSTRUÇÃO METÁLICA.					
DESENHO: PLANTA BAIXA - RECEPÇÃO, CORTE BB E PLANTA DE COBERTURA - RECEPÇÃO	RESPONSÁVEL PELO PROJETO: MICHELLE ADRIANE DE LIMA MENDES		FOLHA		
DATA: 04/2025	ESCALA: VARIADA	ETAPA: ANTEPROJETO	FOLHA 05/07		

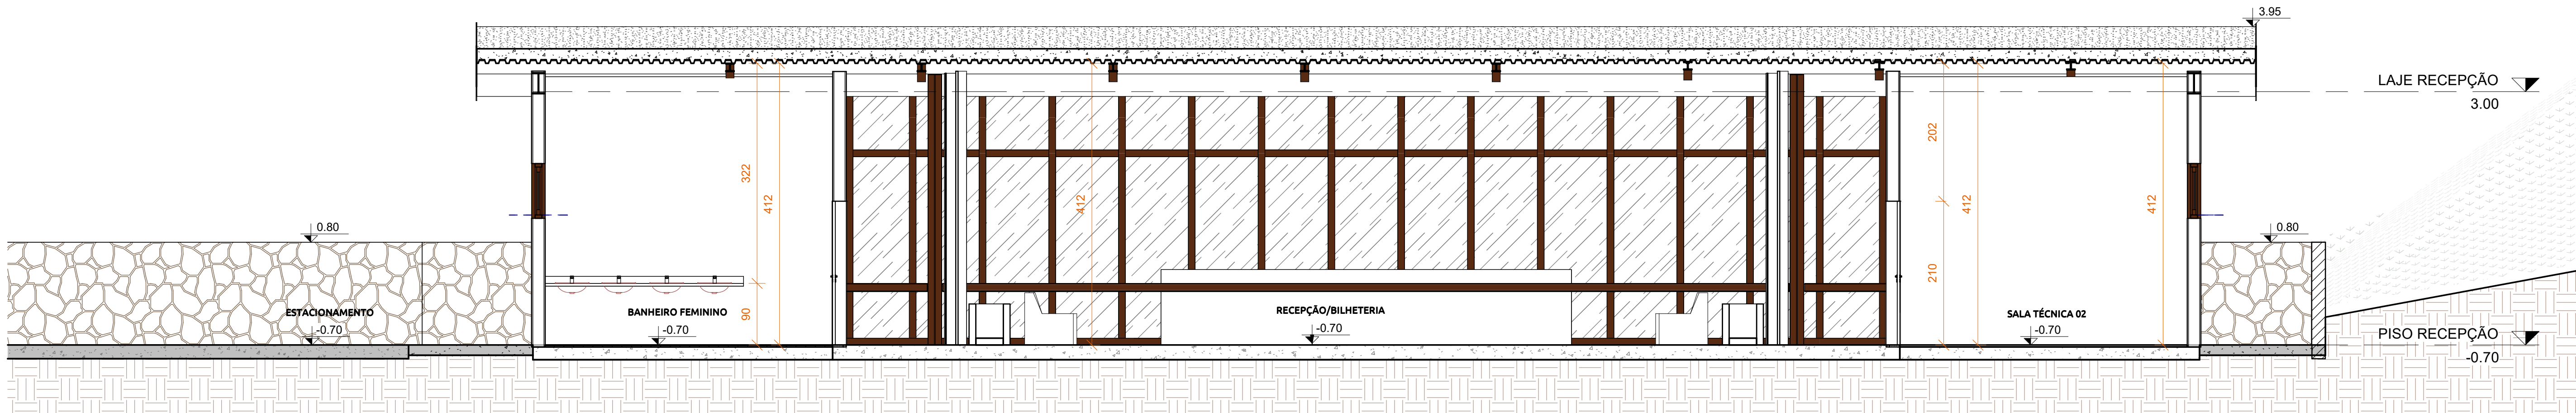


1 CORTE DD
ESCALA 1:50

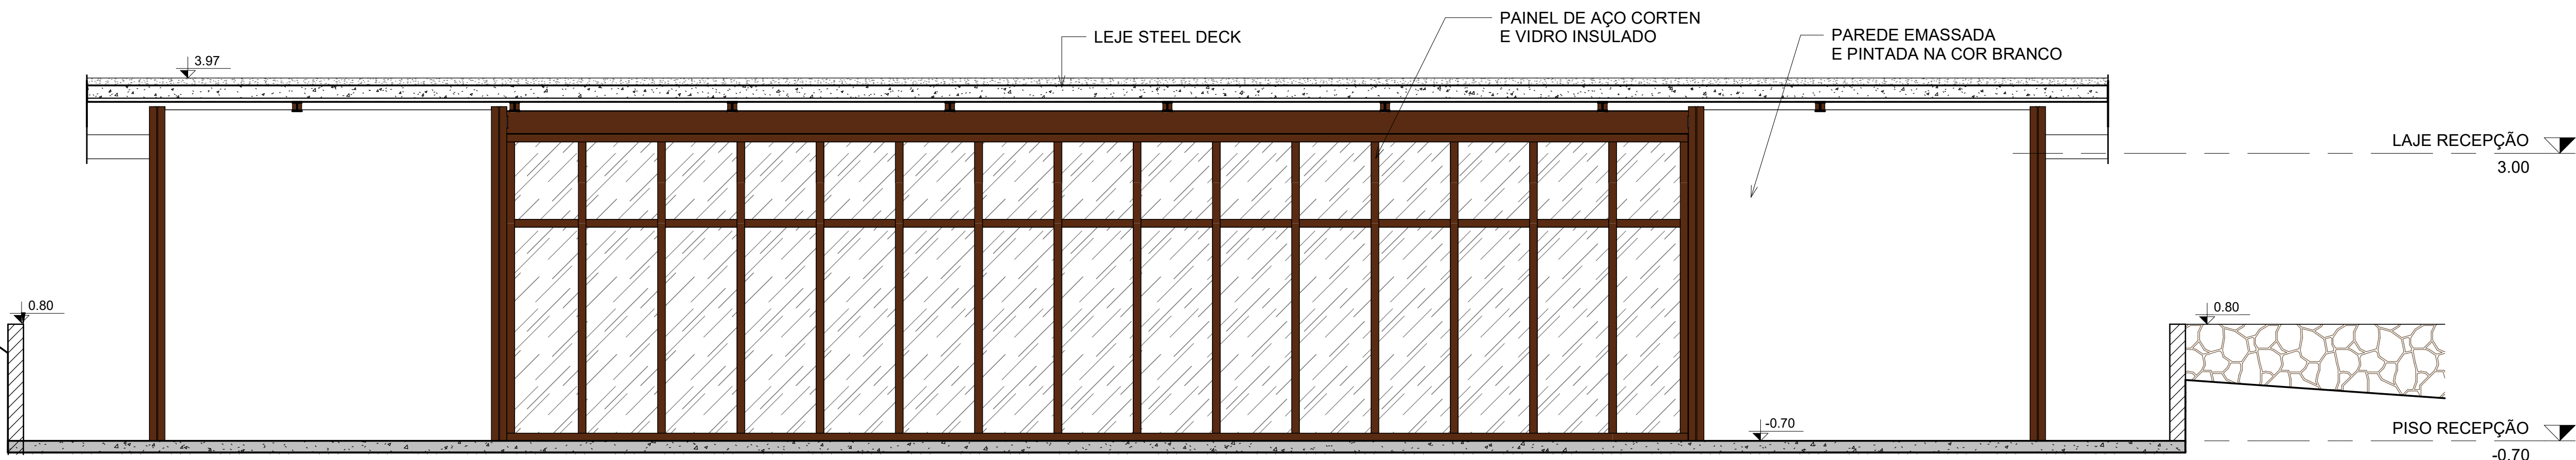


3 FACHADA POSTERIOR - RECEPÇÃO
ESCALA 1:50

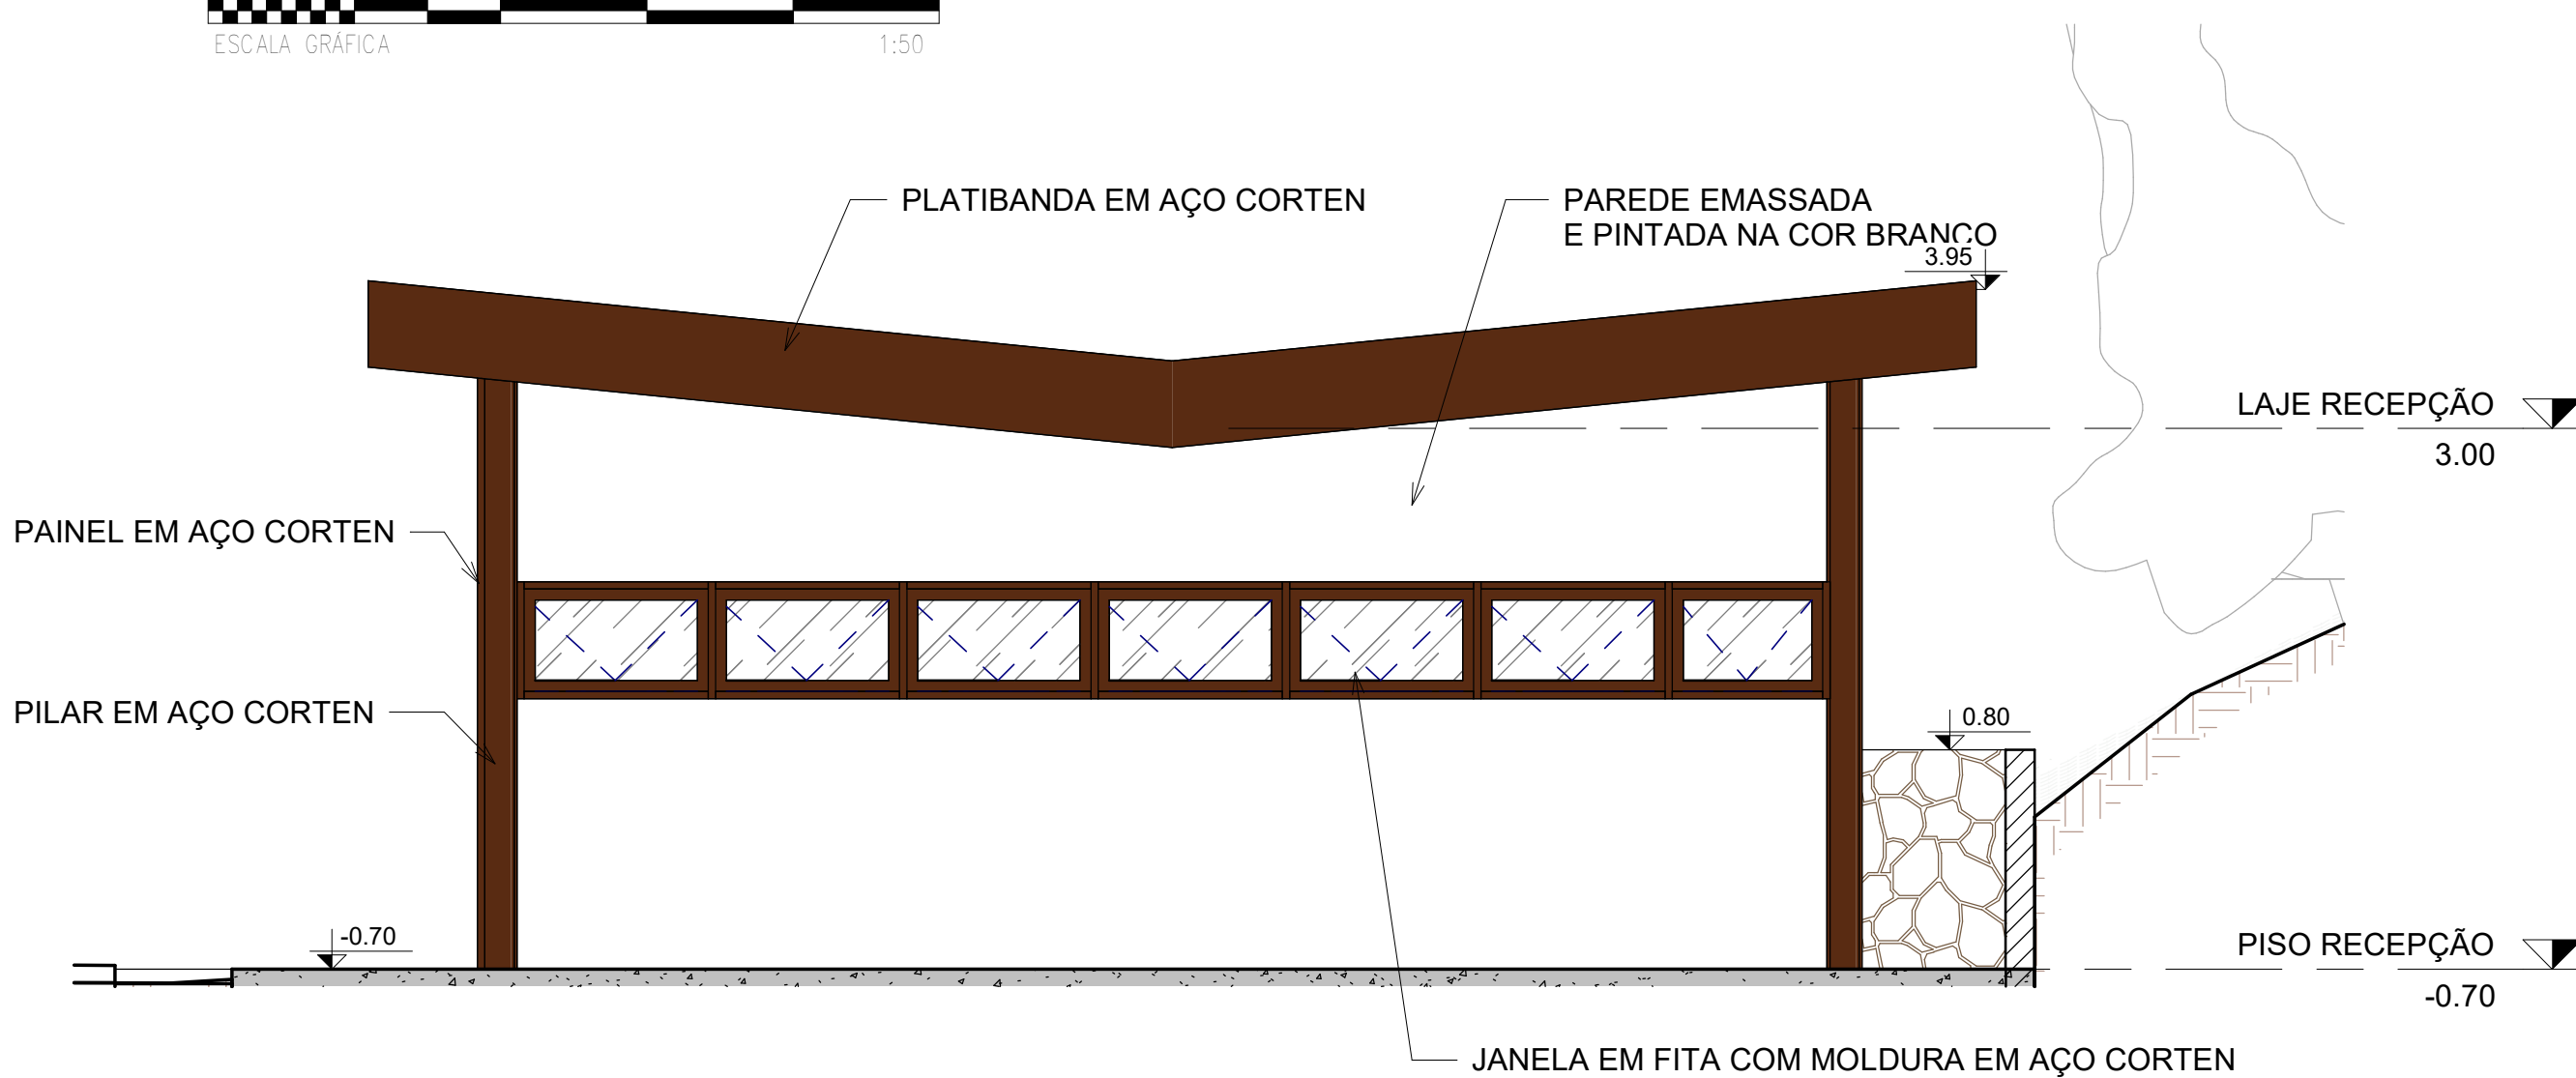

2 FACHADA LATERAL DIREITA - RECEPÇÃO
ESCALA 1:50

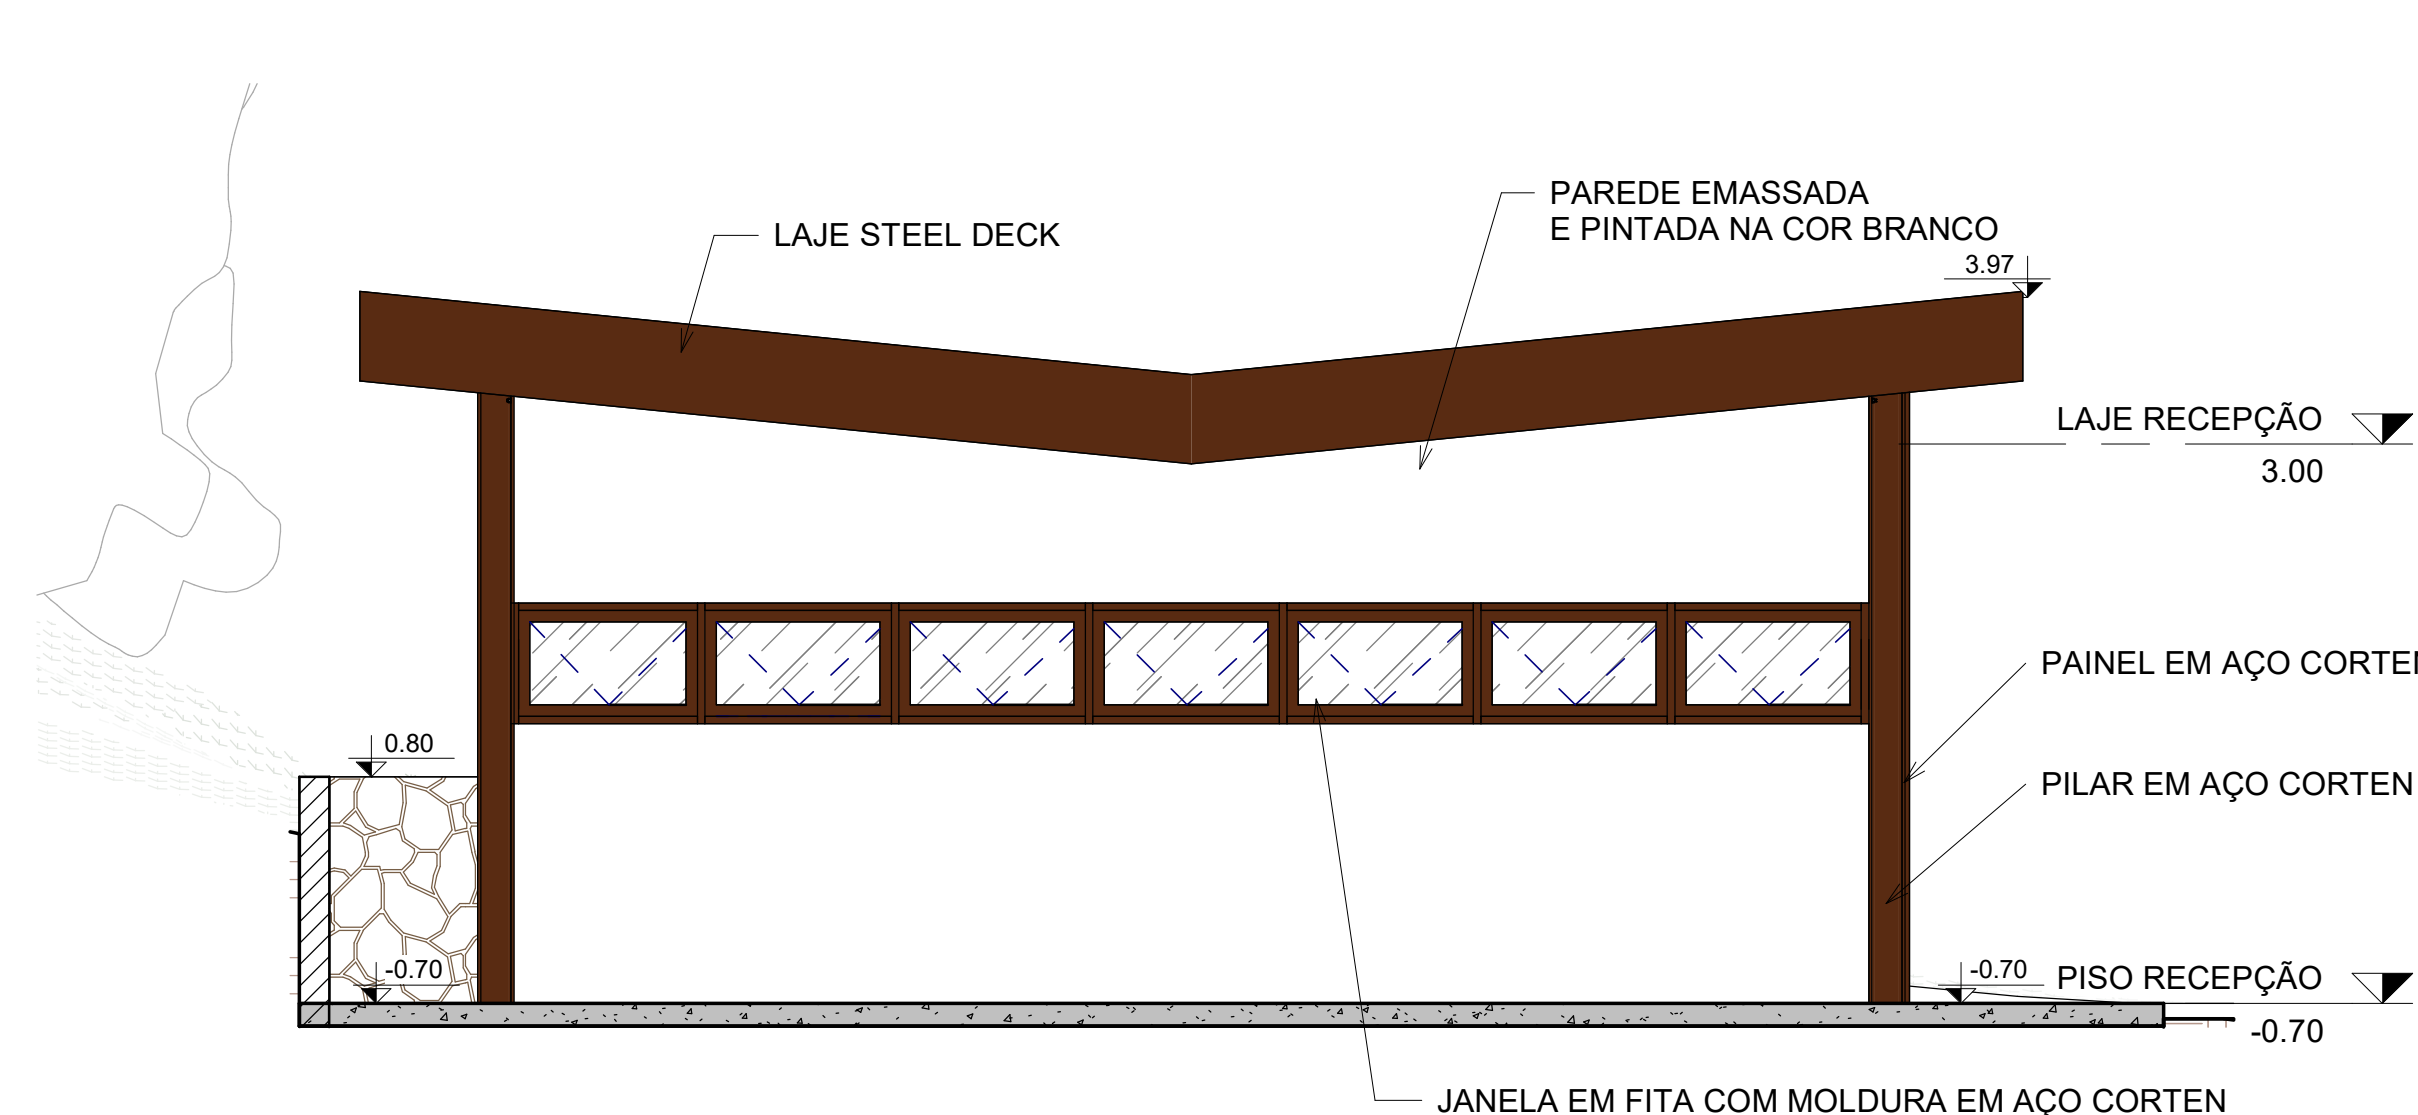


4 FACHADA LATERAL ESQUERDA - RECEPÇÃO
ESCALA 1:50

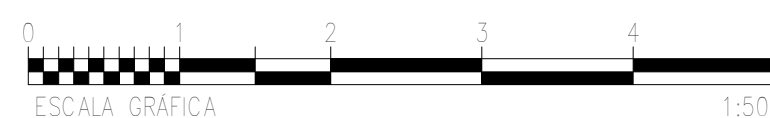


NOTA:

A PROPOSTA APRESENTADA NESTE PROJETO POSSUI CARÁTER ESTRITAMENTE SIMULADO, DESTINADA A FINS ACADÊMICOS. AS ESTRUTURAS INDICADAS, COM DESTAQUE PARA OS PERFILES METÁLICOS, SÃO REPRESENTAÇÕES PRELIMINARES E MERAMENTE ILUSTRATIVAS, DEVENDO SER OBJETO DE DIMENSIONAMENTO TÉCNICO ADEQUADO, EM CONFORMIDADE COM AS NORMAS TÉCNICAS VIGENTES.


UNIVERSIDADE FEDERAL DE OURO PRETO ESCOLA DE MINAS DEPARTAMENTO DE ARQUITETURA E URBANISMO				
TÍTULO: REABILITAÇÃO DA RUÍNA DO JARDIM BOTÂNICO DE OURO PRETO POR MEIO DE CONSTRUÇÃO METÁLICA.				
DESENHO: CORTE DD, FACHADA POSTERIOR - RECEPÇÃO, FACHADA LATERAL DIREITA - RECEPÇÃO E FACHADA LATERAL ESQUERDA - RECEPÇÃO	RESPONSÁVEL PELO PROJETO: MICHELLE ADRIANE DE LIMA MENDES			
DATA: 04/2025	ESCALA: 1/50	ETAPA: ANTEPROJETO	FOLHA: 06/07	

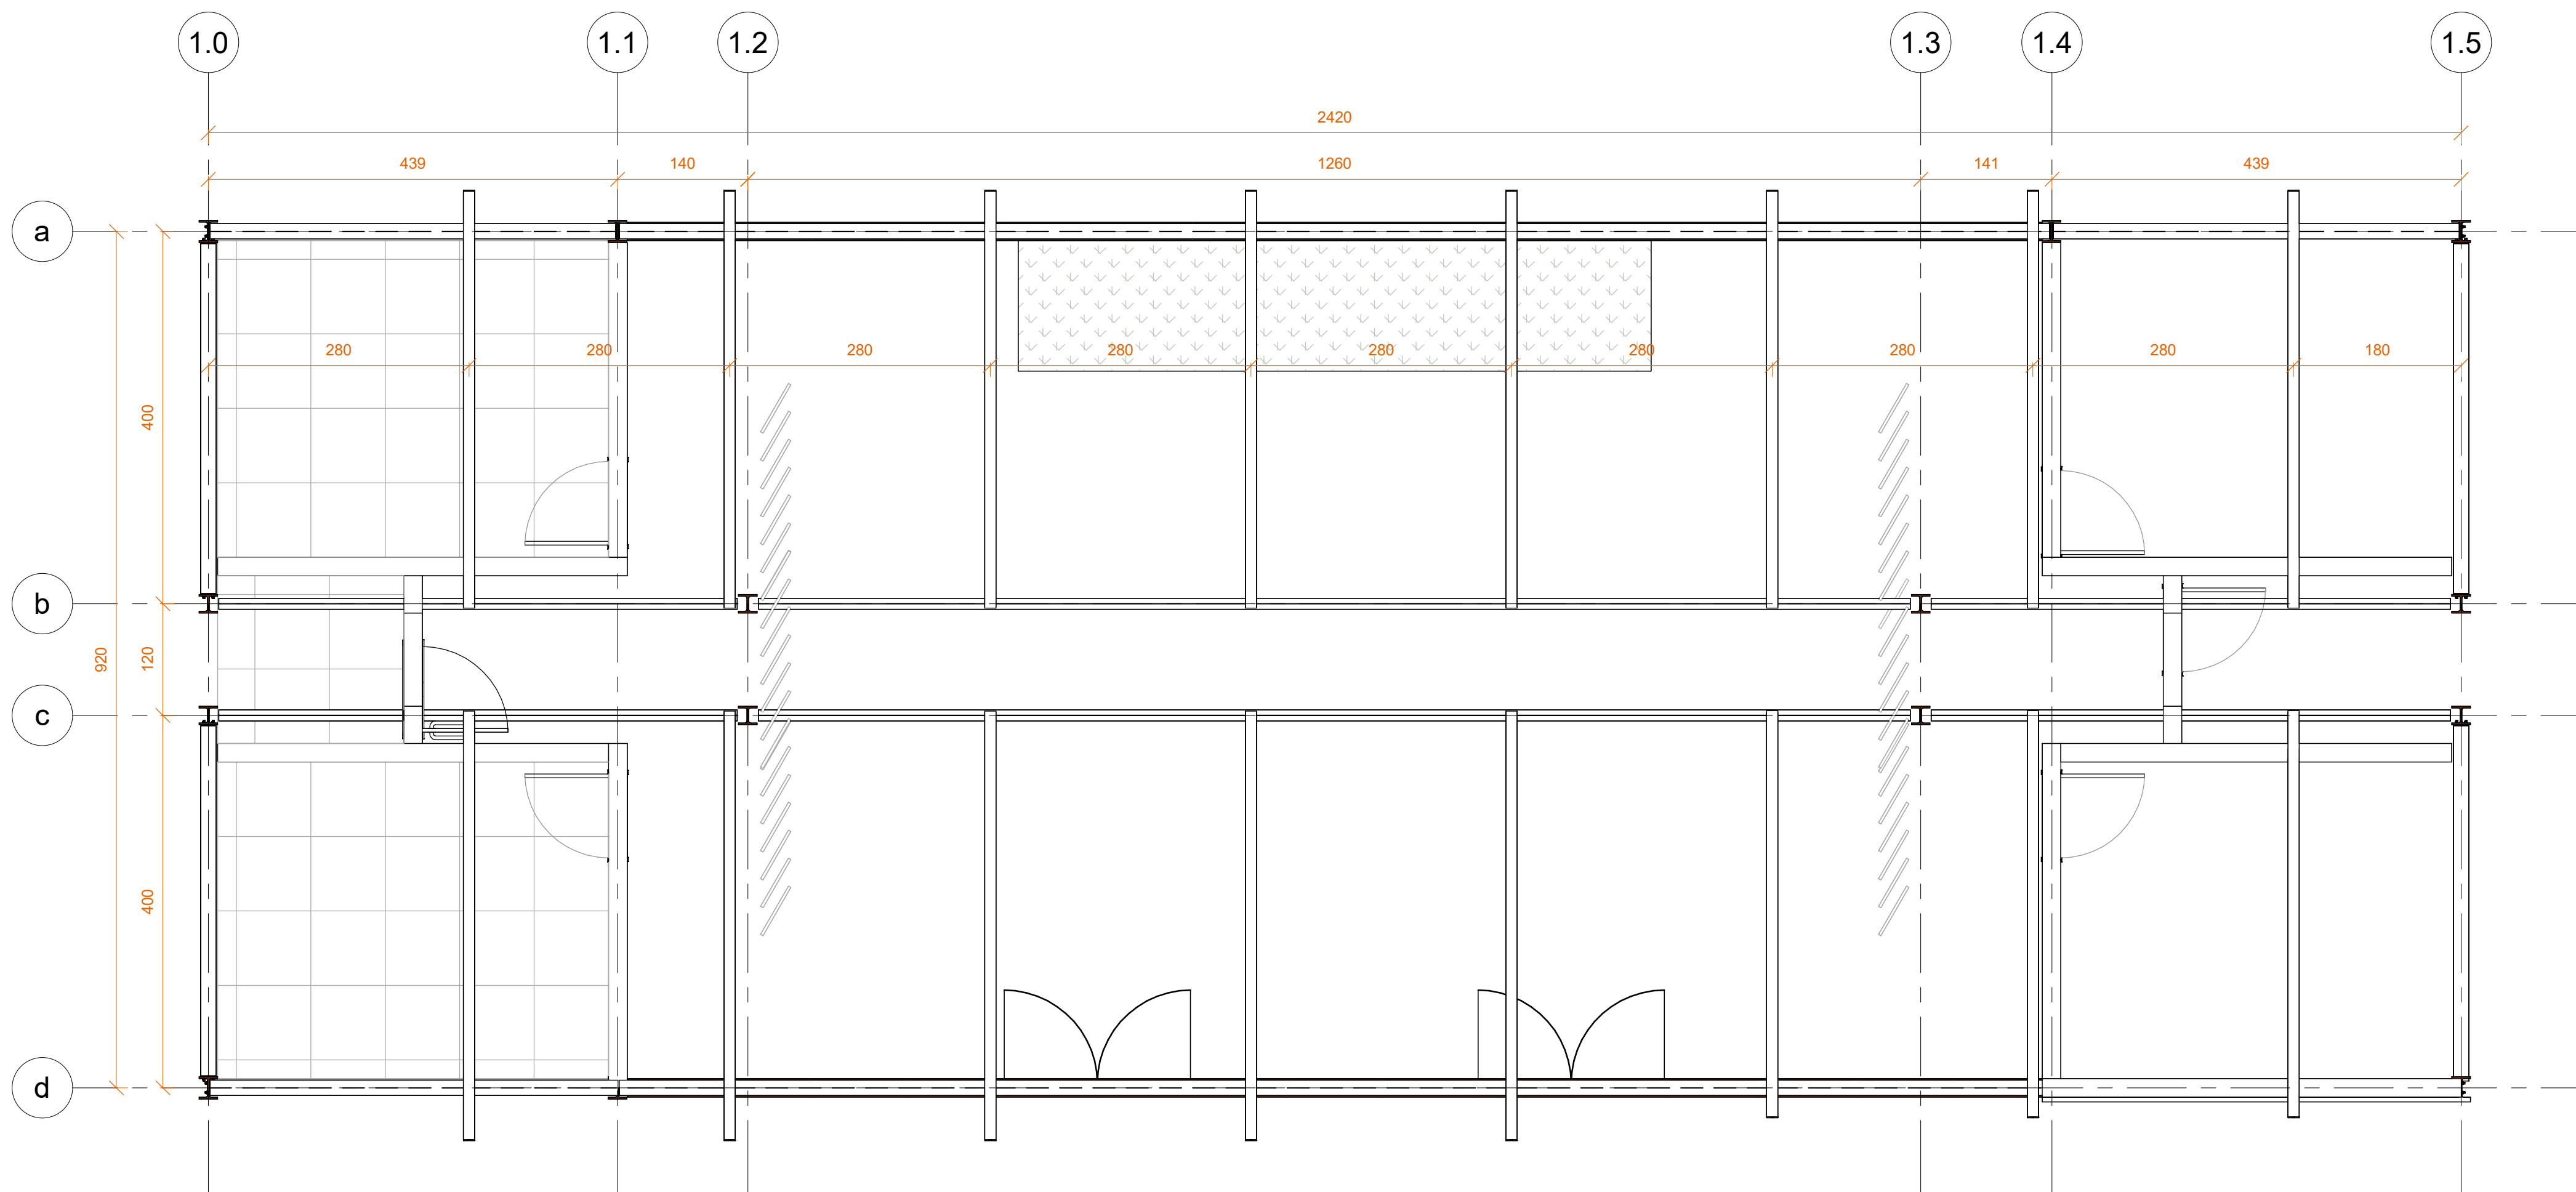


2 ESTRUTURAL RECEPÇÃO -EIXO PILARES E VIGAS
ESCALA 1:50

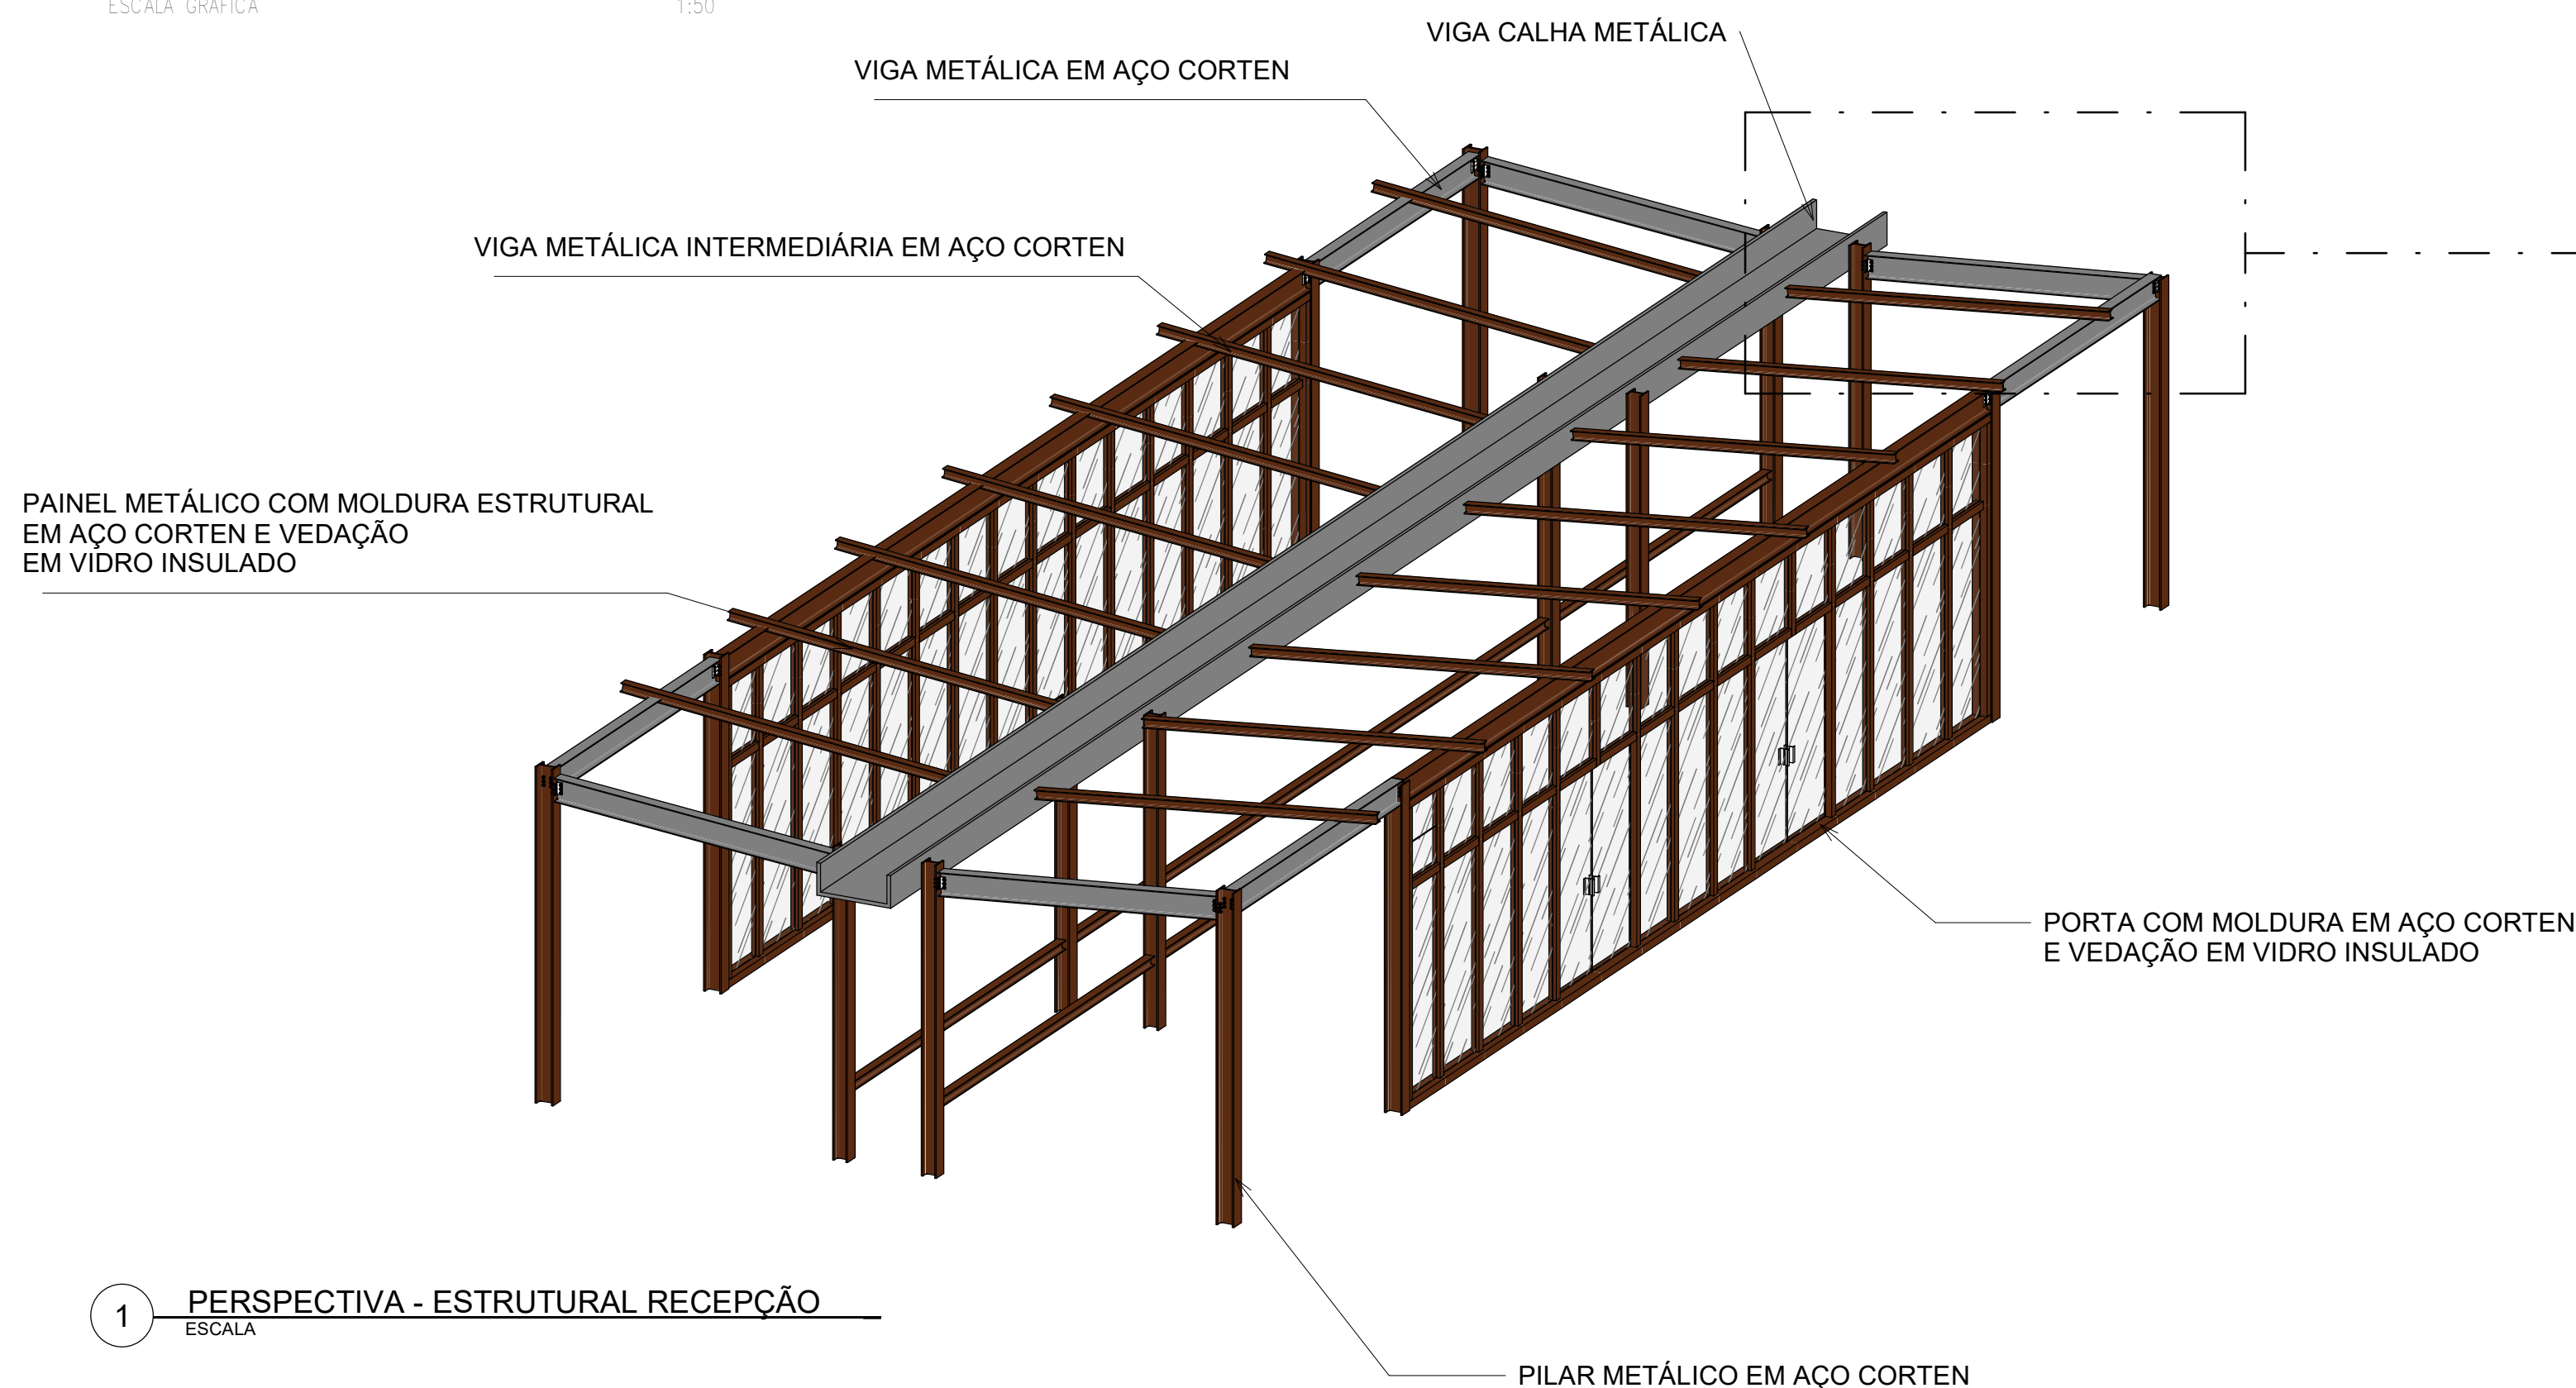

1 PERSPECTIVA - ESTRUTURAL RECEPÇÃO
ESCALA

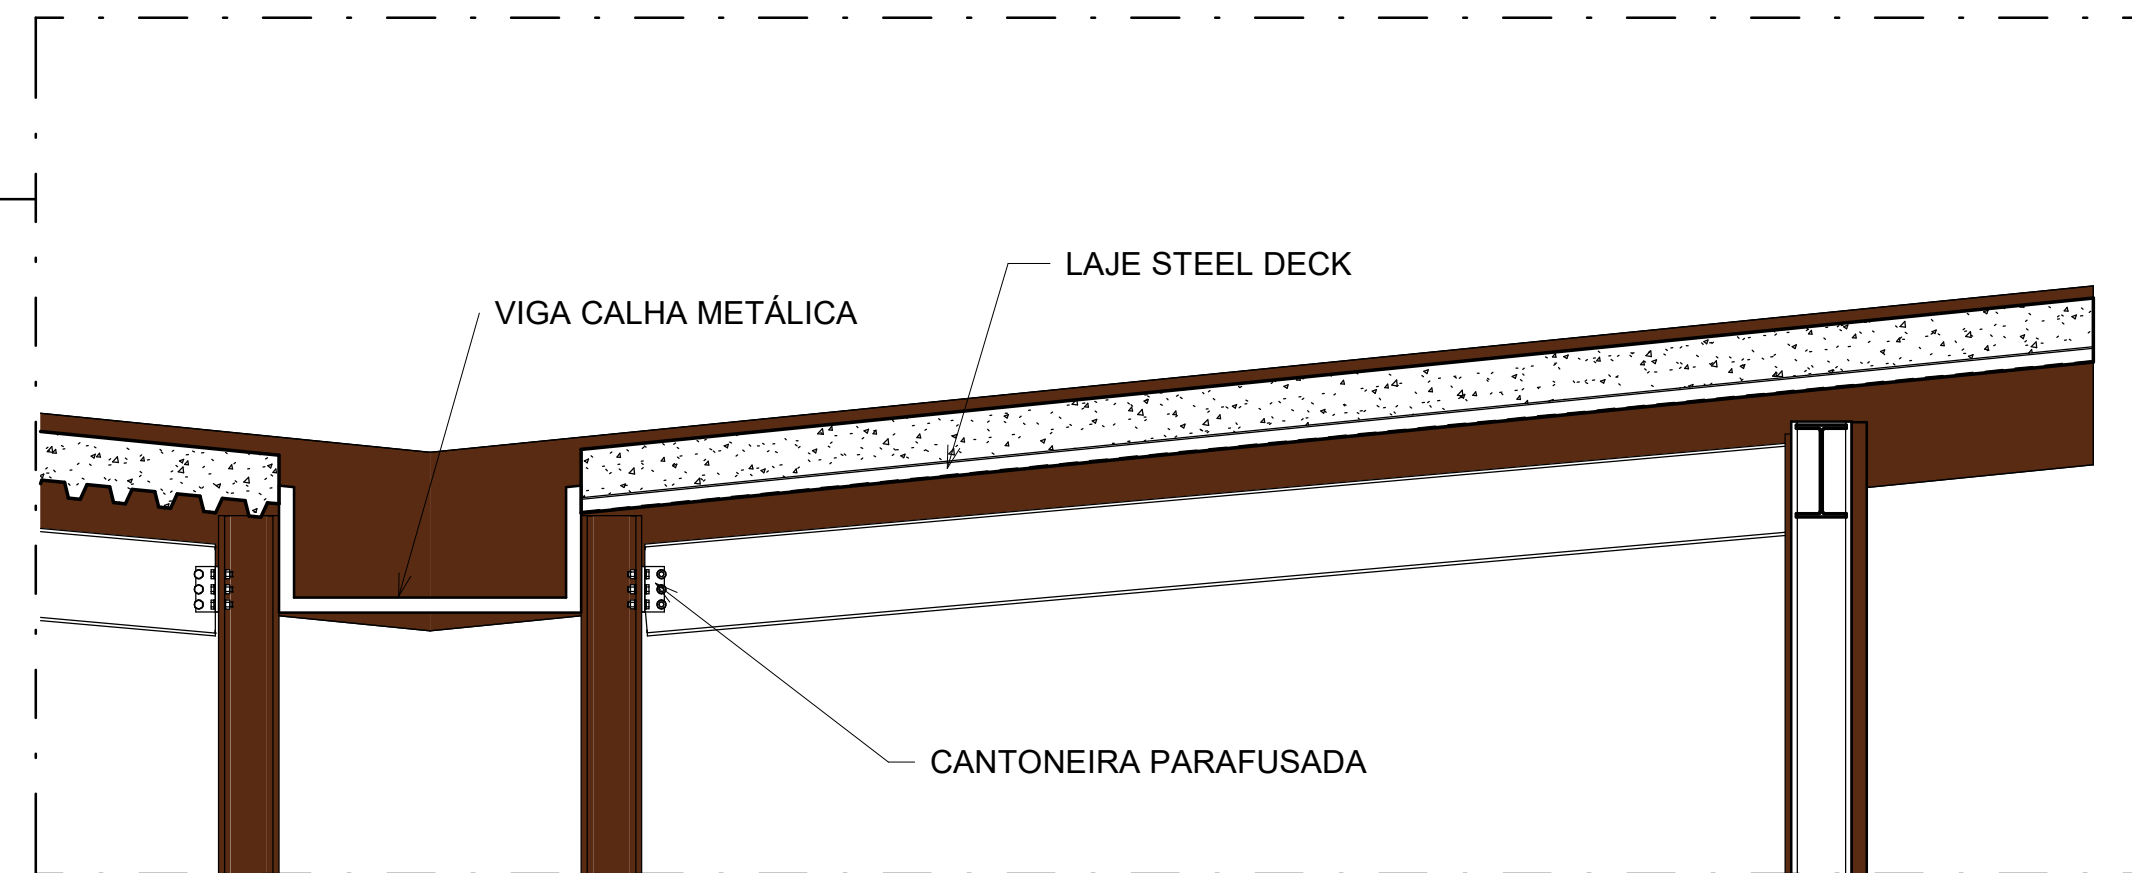

3 DETALHE VIGA CALHA
ESCALA 1:25

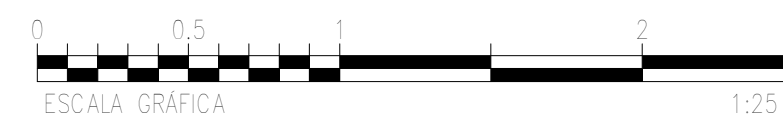

NOTA:

A PROPOSTA APRESENTADA NESTE PROJETO POSSUI CARÁTER ESTRITAMENTE SIMULADO, DESTINADA A FINS ACADÊMICOS. AS ESTRUTURAS INDICADAS, COM DESTAQUE PARA OS PERFILES METÁLICOS, SÃO REPRESENTAÇÕES PRELIMINARES E MERAMENTE ILUSTRATIVAS, DEVENDO SER OBJETO DE DIMENSIONAMENTO TÉCNICO ADEQUADO, EM CONFORMIDADE COM AS NORMAS TÉCNICAS VIGENTES.

UNIVERSIDADE FEDERAL DE OURO PRETO ESCOLA DE MINAS DEPARTAMENTO DE ARQUITETURA E URBANISMO			
TÍTULO: REABILITAÇÃO DA RUÍNA DO JARDIM BOTÂNICO DE OURO PRETO POR MEIO DE CONSTRUÇÃO METÁLICA.			
DESENHO: ESTRUTURAL RECEPÇÃO, PERSPECTIVA, ESTRUTURAL RECEPÇÃO E DETALHE VIGA CALHA	RESPONSÁVEL PELO PROJETO: MICHELLE ADRIANE DE LIMA MENDES		
DATA: 04/2025	ESCALA: VARIADA	ETAPA: ANTEPROJETO	FOLHA: 07/07