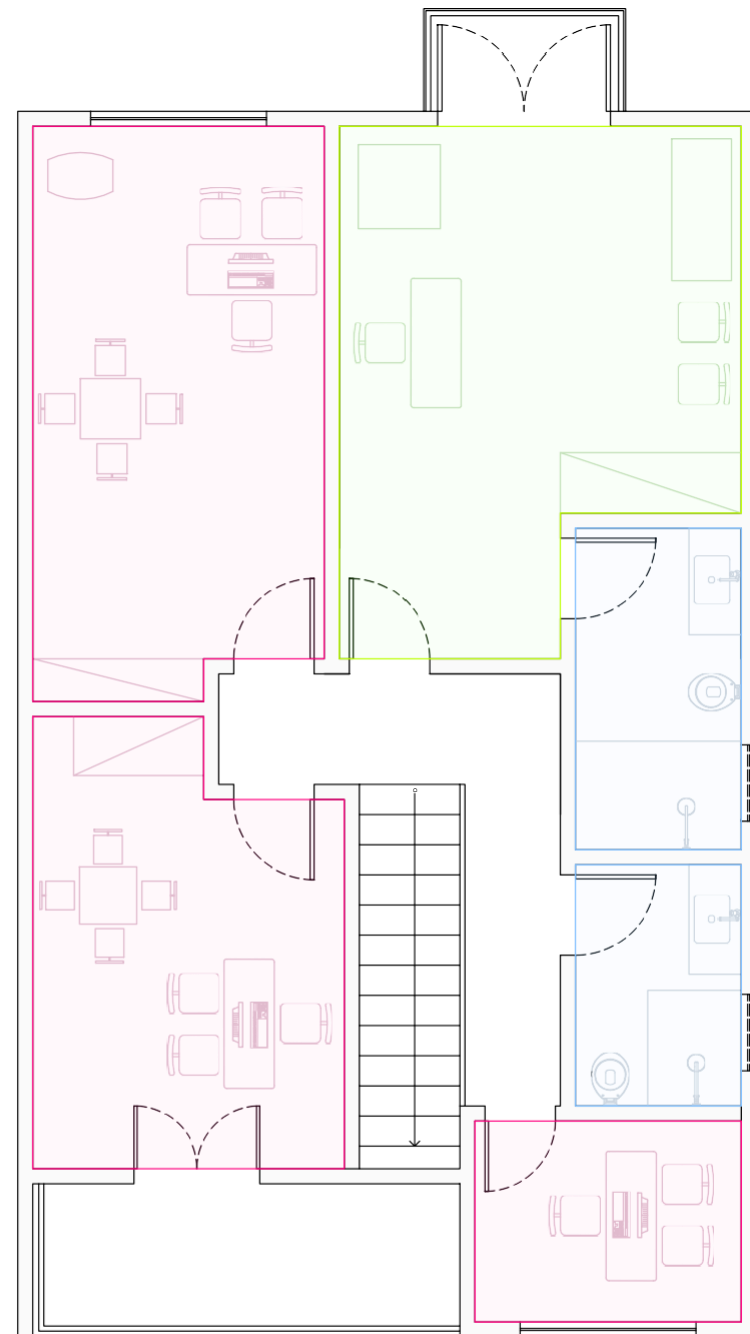
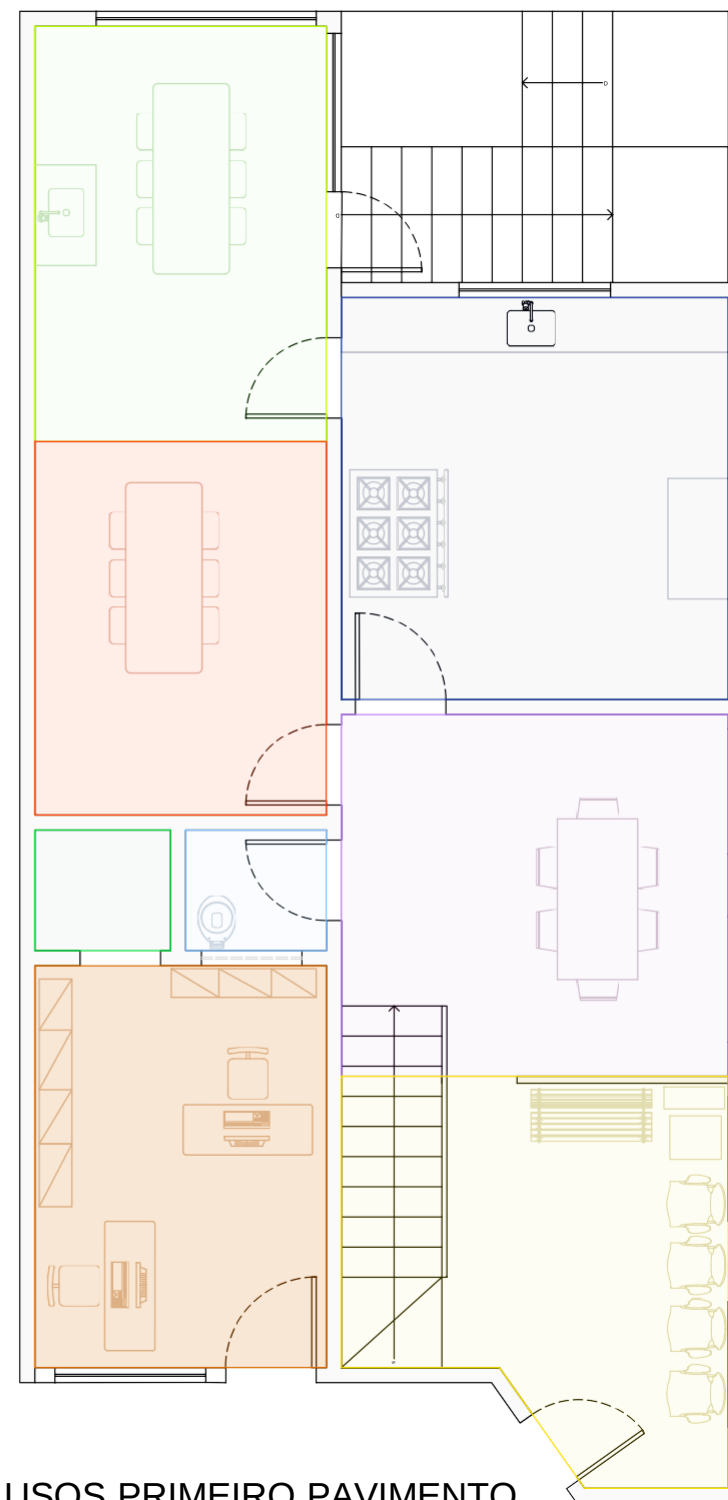
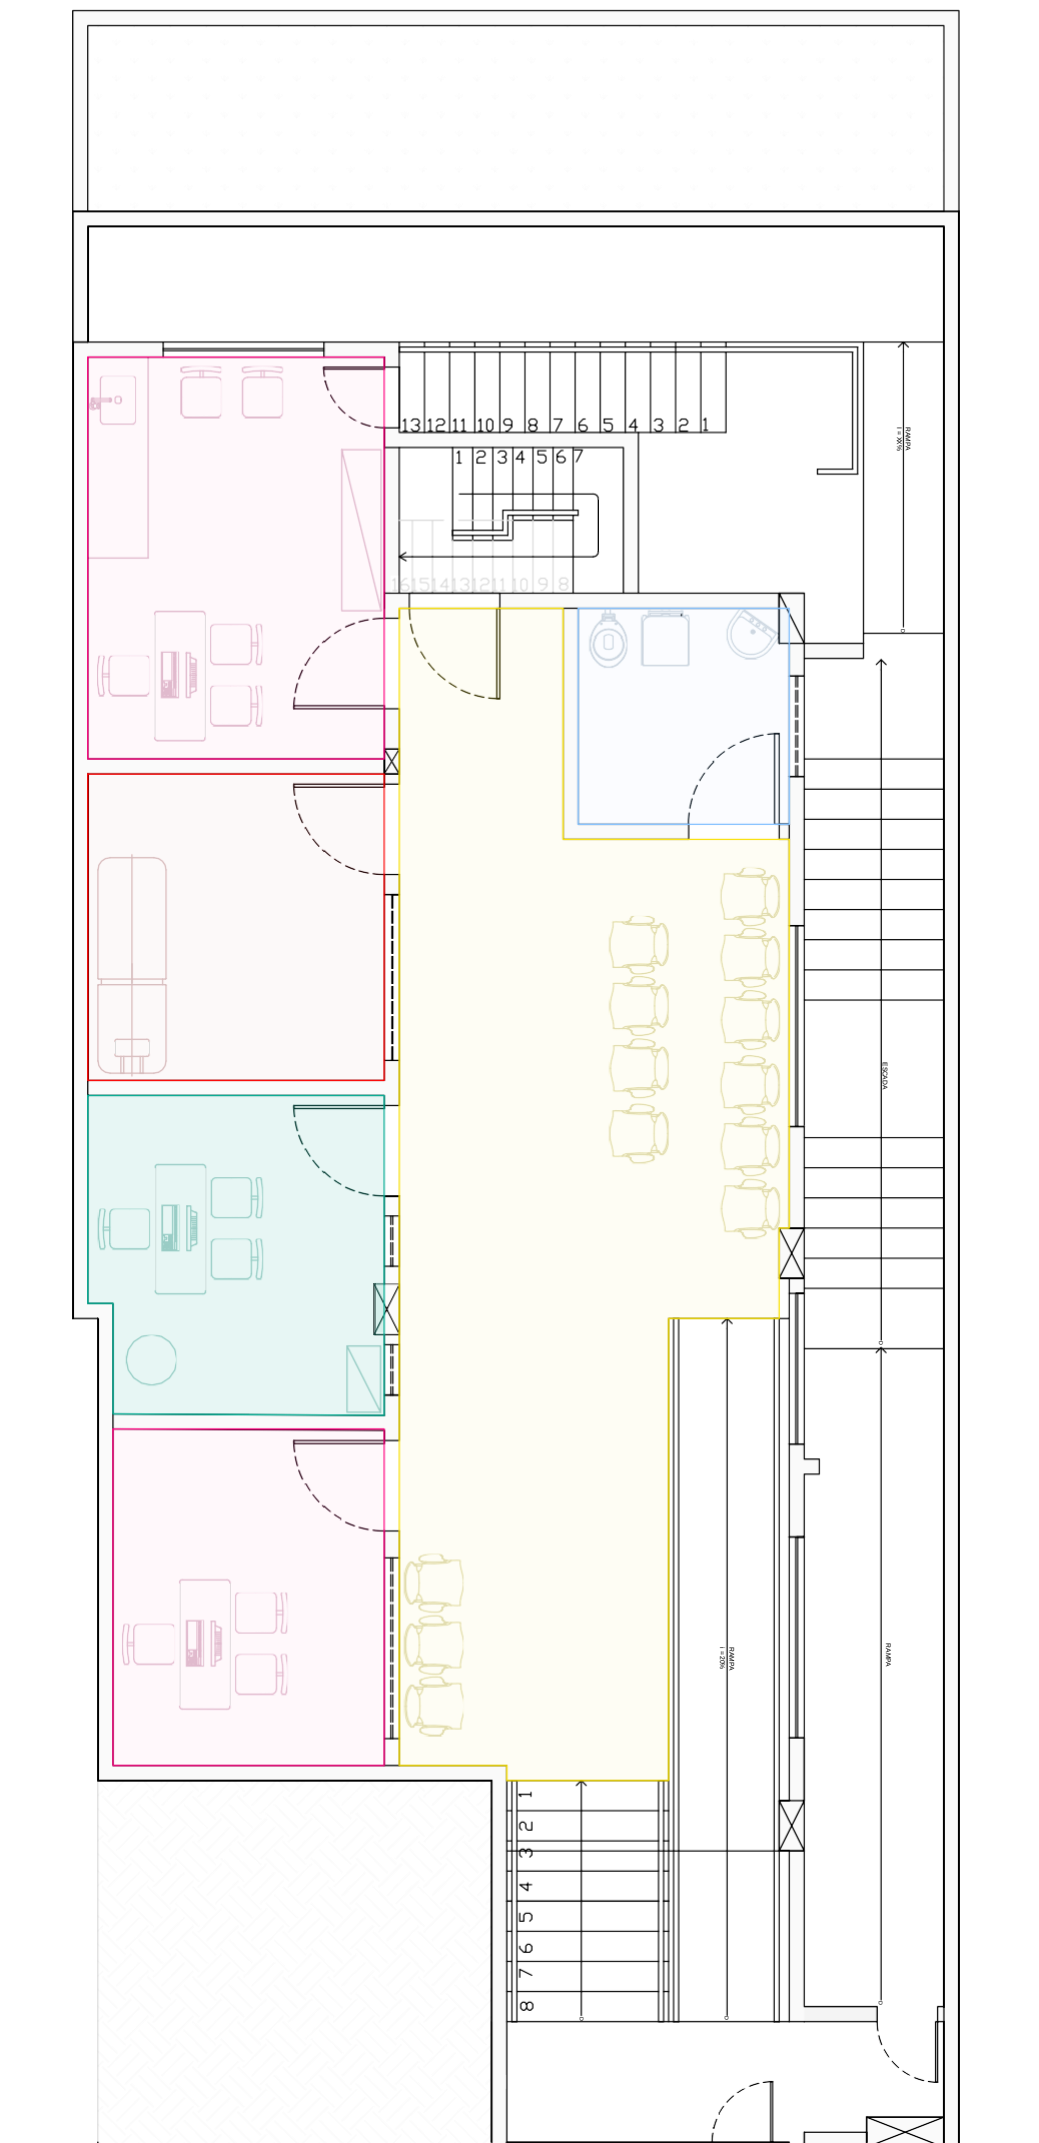




3 PLANTA DE USOS SEGUNDO PAVIMENTO  
ESCALA: 1/50



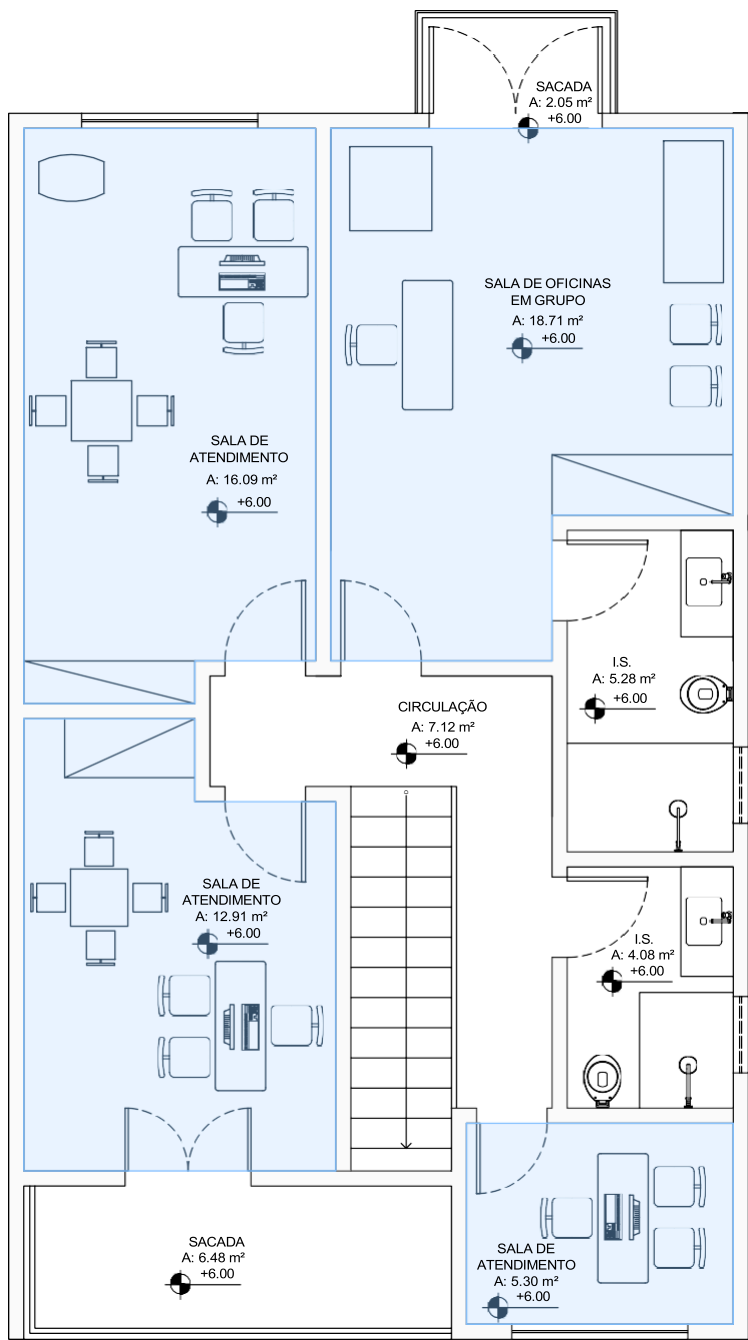
2 PLANTA DE USOS PRIMEIRO PAVIMENTO  
ESCALA: 1/50



1 PLANTA DE USOS SUBSOLO  
ESCALA: 1/50

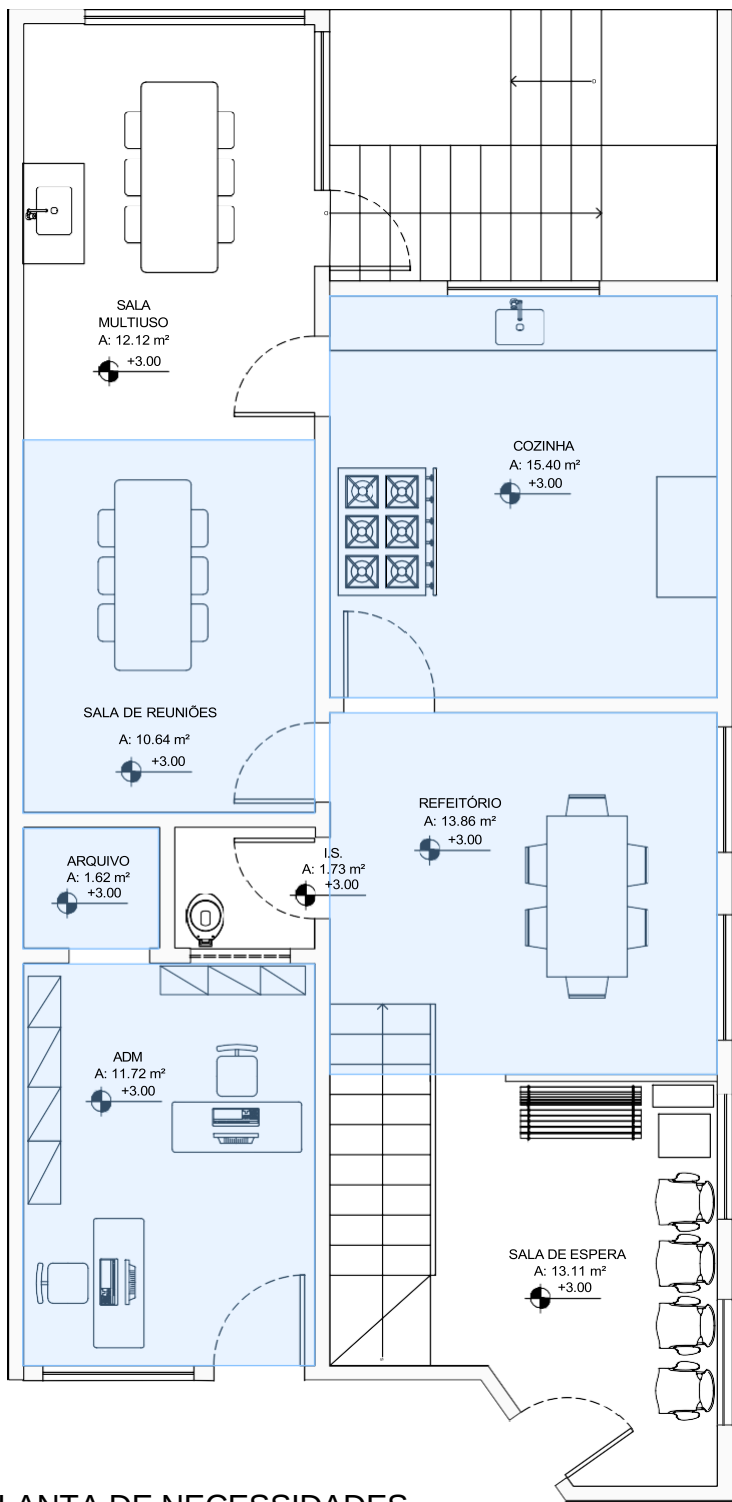
## LEGENDA

|   |   |   |   |
|---|---|---|---|
|  Salas de Oficinas    |  Administração   |  Cozinha        |  Farmácia           |
|  Salas de Atendimento |  Sala de Reunião |  Sala de Espera |  Sala de Observação |
|  Banheiros            |  Refeitório      |  Arquivo        |   |



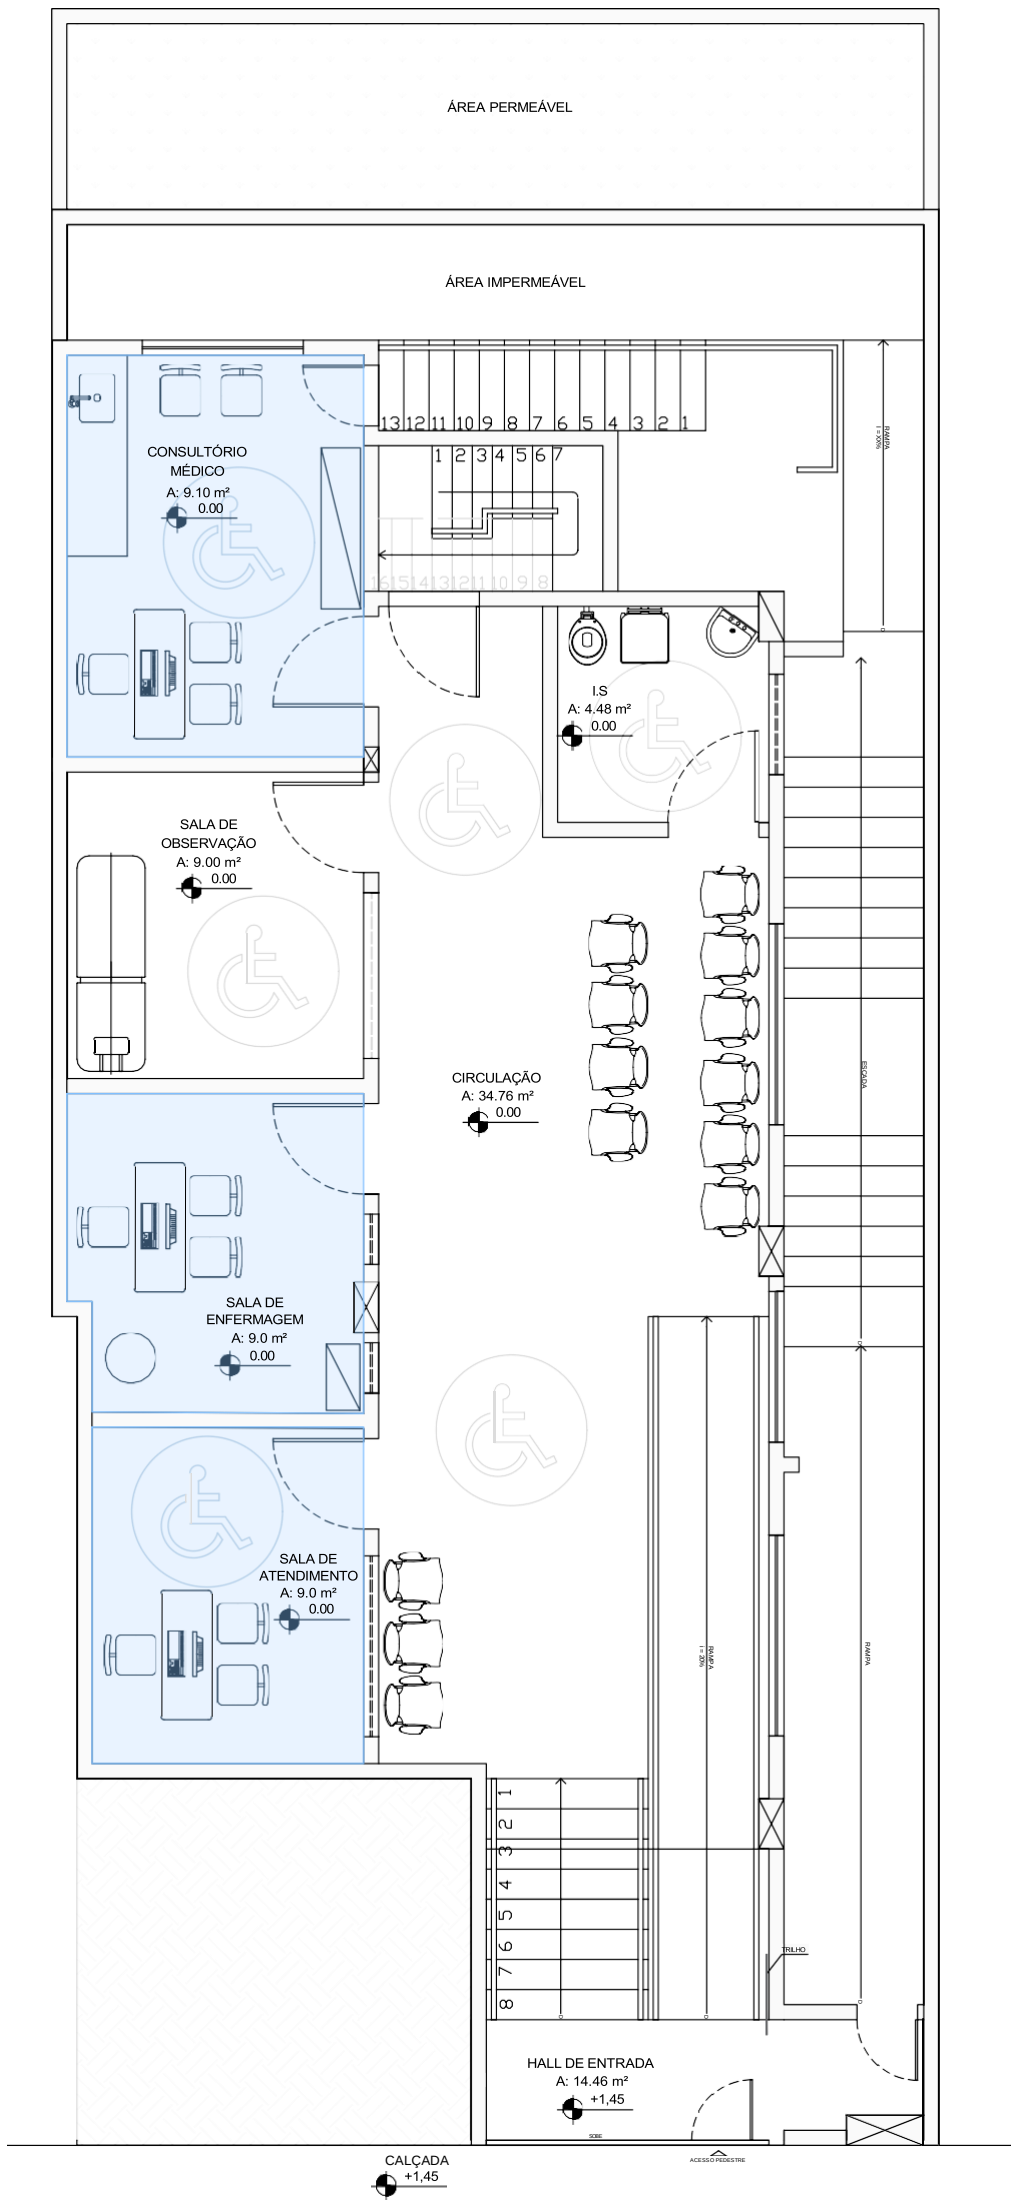
PLANTA DE NECESSIDADES  
2º PAVIMENTO

ESCALA: 1/50



PLANTA DE NECESSIDADES  
1º PAVIMENTO

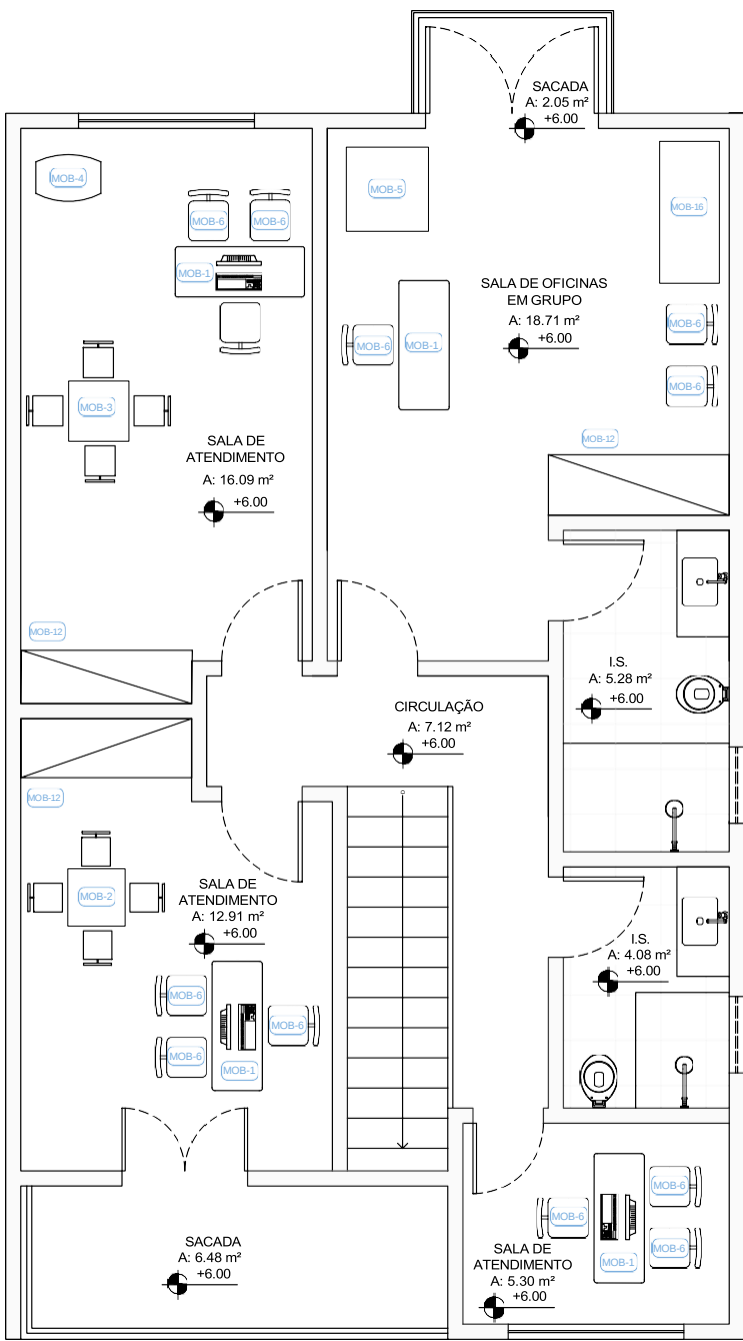
ESCALA: 1/50



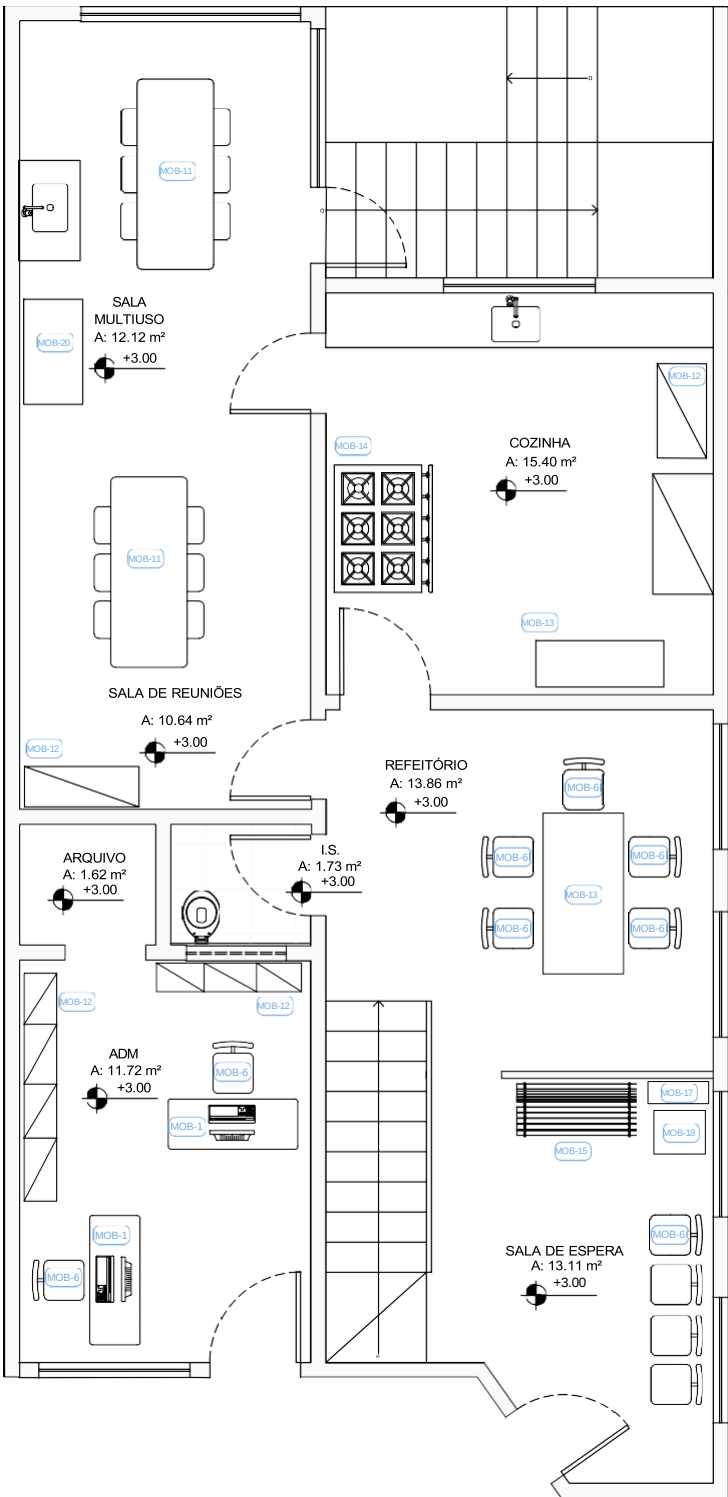
PLANTA DE NECESSIDADES  
SUBSOLO

ESCALA: 1/50

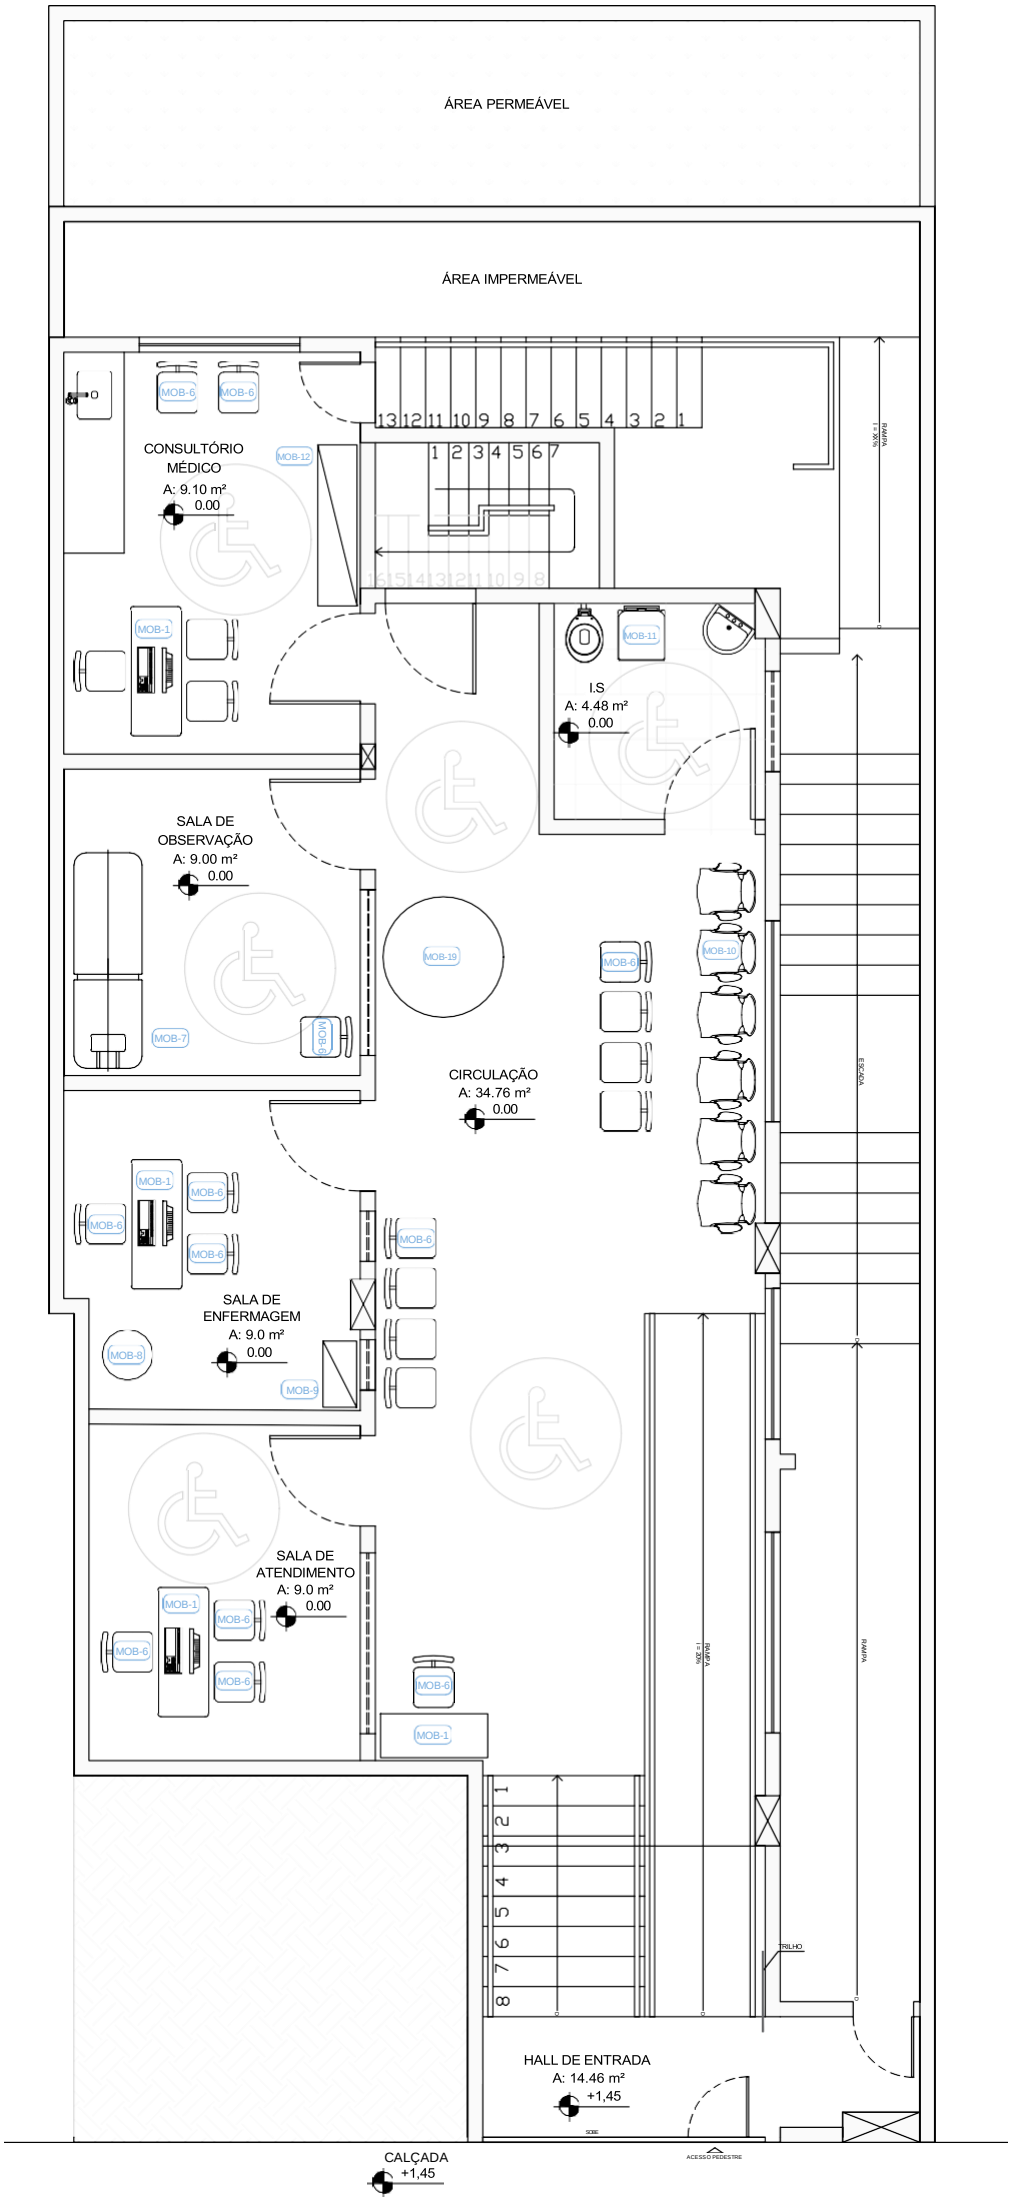
| PROGRAMA DE NECESSIDADES                 |            |           |
|------------------------------------------|------------|-----------|
| Ambiente                                 | Quantidade | Área (m²) |
| Espaço de Acolhimento                    | 1          | 30        |
| Sala de atendimento individual           | 3          | 9         |
| Sala de atividades coletivas             | 2          | 22        |
| Espaço interno de convivência            | 1          | 50        |
| Sanitário PNE Público Masculino          | 1          | 10        |
| Sanitário PNE Público Feminino           | 1          | 10        |
| Área externa de convivência              | 1          | 50        |
| Arquivo                                  | 1          | 4         |
| Refeitório                               | 1          | 50        |
| Cozinha                                  | 1          | 35        |
| Sala administrativa                      | 1          | 12        |
| Sala de reunião                          | 1          | 16        |
| Farmácia                                 | 1          | 7         |
| Sala de aplicações de medicamentos       | 1          | 6         |
| Posto de Enfermagem                      | 1          | 6         |
| Quarto coletivo (2 camas)                | 1          | 12        |
| Banheiro contíguo ao quarto coletivo     | 1          | 3         |
| Banheiro com vestiário para funcionários | 2          | 9         |
| Área de serviços                         | 1          | 4         |
| Almoxarifado                             | 1          | 4         |
| DML                                      | 1          | 2         |
| Sala de utilidades                       | 1          | 3         |
| Área externa de embarque e desembarque   | 1          | 20        |
| Abrigo externo de resíduos comuns        | 1          | 1,5       |
| Abrigo GLP                               | 1          | 1         |



3 PLANTA DE MOBILIÁRIO 2º PAVIMENTO  
ESCALA: 1/50

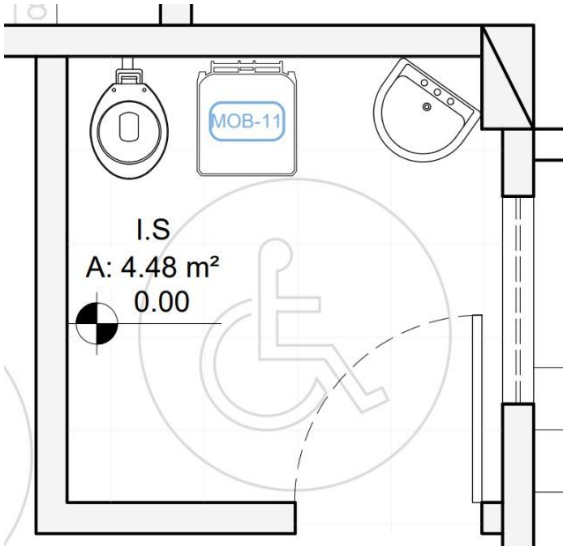
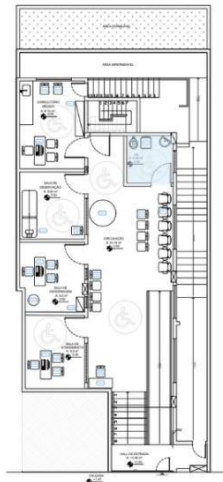


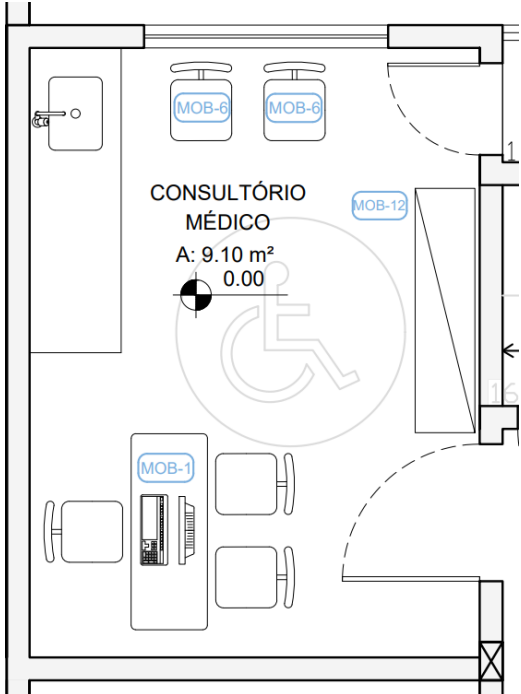
2 PLANTA DE MOBILIÁRIO 1º PAVIMENTO  
ESCALA: 1/50

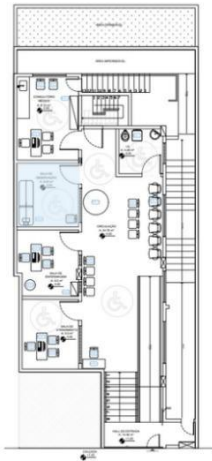
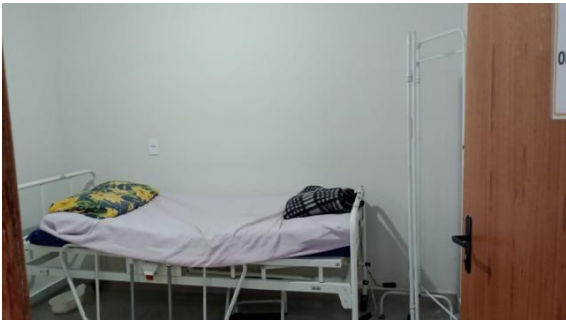


1 PLANTA DE MOBILIÁRIO SUBSOLO  
ESCALA: 1/50

| MOBILIÁRIO |   |
|------------|---|
| CÓDIGO     | ESPECIFICAÇÃO   |
| MOB-1      | Mesa em madeira MDP revestida com laminado melamínico cor cinza, base tipo H e pés com acabamento em aço, bordas em perfil PVC, acompanha 2 gavetas (medida aproximada: 120x60cm). |
| MOB-2      | Jogo de mesa e 4 cadeiras infantis com estrutura metálica.   |
| MOB-3      | Conjunto infantil de mesa e 4 cadeiras em madeira.   |
| MOB-4      | Cabaninha infantil em tecido.   |
| MOB-5      | Caixa para armazenamento de instrumentos.   |
| MOB-6      | Cadeira para Escritório Iso Fixa Plástica Empilhável na cor Preto.   |
| MOB-7      | Maca com acabamento metálico.   |
| MOB-8      | Lixeira redonda hospitalar.   |
| MOB-9      | Armário metálico com porta de vidro.   |
| MOB-10     | Cadeira de escritório em base palito fixa preta com estofado de tecido.   |
| MOB-11     | Lixeira de plástico preta.   |
| MOB-12     | Armário metálico em diferentes tamanhos.   |
| MOB-13     | Geladeira industrial.   |
| MOB-14     | Fogão Industrial 6 bocas.   |
| MOB-15     | Banco infantil de madeira pintado em cores diversas.   |
| MOB-16     | Estante em Metal.   |
| MOB-17     | Caixa em MDF na cor branco para armazenamento de brinquedos.   |
| MOB-18     | Mesa infantil de plástico.   |
| MOB-19     | Mesa Reunião Redonda na cor cinza e diâmetro de 1200mm em MDP.   |
| MOB-20     | Mesa tipo escrivaninha em MDF.   |

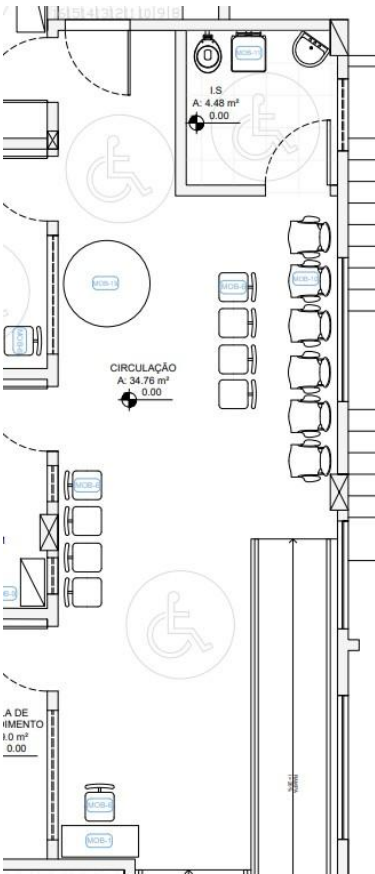
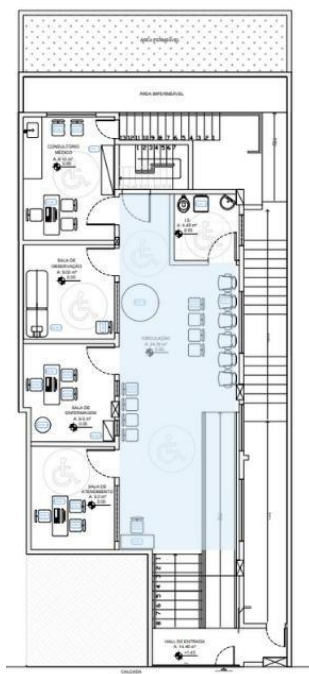
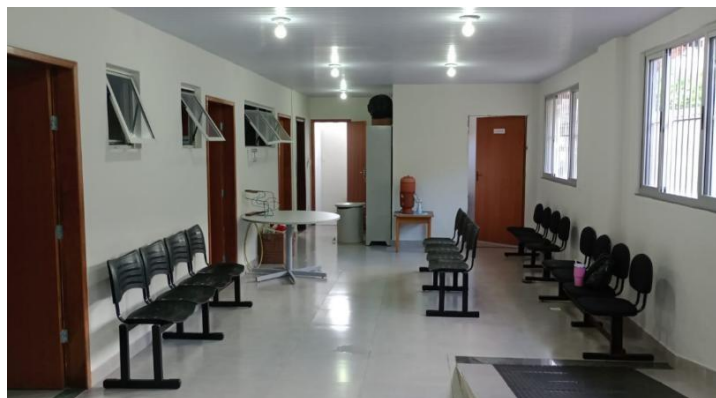
| CAPSIJ   | FICHA DE REGISTRO DE ANÁLISE |   |
|---|------------------------------|---|
| Ambiente: Banheiro Acessível   | Data: 22/01/2025             |   |
| Ocupantes: Crianças e Adolescentes (até 18 anos)                                                                                     | Área aproximada: 4,48m²      |   |
| Atividades: Atividades Fisiológicas                                                                                                  | Pavimento: Subsolo           |   |
| Mobiliário: Pia, vaso sanitário, lixeira                                                                                             |                              |   |
| Materiais: Pintura na cor branco, revestimento cerâmico, forro PVC, janela basculante de alumínio e vidro, Porta em madeira          |                              |   |
| Temperatura: Temperatura adequada   |                              |   |
| Ventilação: Aberturas permitem ventilação suficiente                                                                                 |                              |   |
| Iluminação: Iluminação natural e artificial suficientes                                                                              |                              |   |
| Comentários: O banheiro, apesar de possuir dimensões acessíveis, não possui todos os equipamentos necessários, como barras de apoio. |                              |   |
| Fotos / Croquis:   |                              |   |
|                                                    |                              | <p>MAPA CHAVE:</p>  |
|                                                  |                              |   |

| CAPSIJ   | FICHA DE REGISTRO DE ANÁLISE                                                         |   |
|---|--------------------------------------------------------------------------------------|---|
| Ambiente: Consultório Médico   | Data: 22/01/2025                                                                     |   |
| Ocupantes: Crianças e Adolescentes (até 18 anos)   | Área aproximada: 9,10m <sup>2</sup>                                                  |   |
| Atividades: Atendimento Médico   | Pavimento: Subsolo                                                                   |   |
| Mobiliário: Pia, bancada, mesas e cadeiras, armário, balança, computador   |                                                                                      |   |
| Materiais: Revestimento cerâmico, pintura na cor creme, janela em madeira e caixilho de vidro, porta em madeira, forro PVC                                                     |                                                                                      |   |
| Temperatura: Temperatura razoável   |                                                                                      |   |
| Ventilação: Aberturas permitem ventilação suficiente   |                                                                                      |   |
| Iluminação: Iluminação natural e artificial suficientes   |                                                                                      |   |
| Comentários: A sala de atendimento não é completamente equipada. Além disso, sofre de uma infiltração a partir da parede de drywall que atrapalha a ocorrência das atividades. |                                                                                      |   |
| Fotos / Croquis:   |                                                                                      |   |
|                                                                                              |                                                                                      | <p>M APA CHAVE:</p>  |
|                                                                                             |  |   |

| CAPSIJ   |  | FICHA DE REGISTRO DE ANÁLISE                                                                           |  |
|---|--|---|--|
| Ambiente: Sala de Observação                                                                                                |  | Data: 22/01/2025                                                                                       |  |
| Ocupantes: Crianças e Adolescentes (até 18 anos)                                                                            |  | Área aproximada: 9,00m²                                                                                |  |
| Atividades: Permanência dos pacientes em observação                                                                         |  | Pavimento: Subsolo                                                                                     |  |
| Mobiliário: Maca e cadeira                                                                                                  |  |   |  |
| Materiais: Revestimento cerâmico, pintura na cor branco, janela basculante em alumínio e vidro, porta em madeira, forro PVC |  |   |  |
| Temperatura: Temperatura razoável                                                                                           |  |   |  |
| Ventilação: Ventilação razoável                                                                                             |  |   |  |
| Iluminação: Iluminação natural insuficiente                                                                                 |  |   |  |
| Comentários: A sala carece de equipamentos adequados. Além disso, possui uma janela quebrada.                               |  |   |  |
| Fotos / Croquis:   |  |   |  |
|                                           |  | <p>MAPA CHAVE:</p>  |  |
|                                          |  |                    |  |

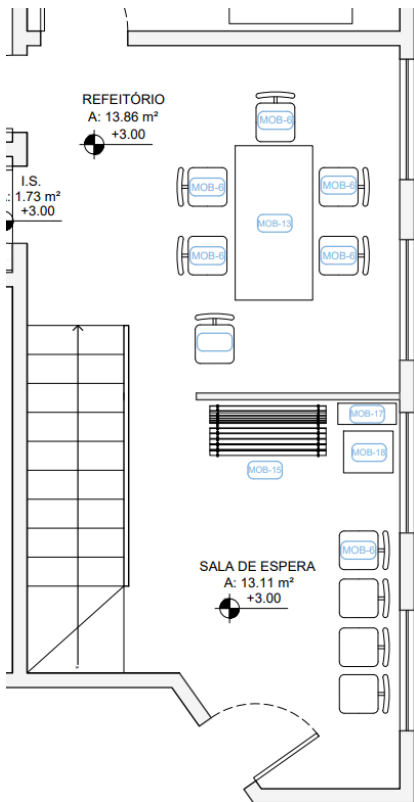
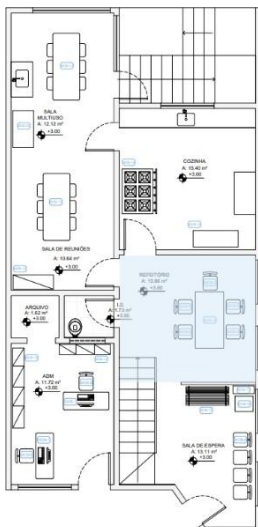
| CAPSIJ   | FICHA DE REGISTRO DE ANÁLISE        |  |
|---|-------------------------------------|--|
| Ambiente: Sala de Enfermagem   | Data: 22/01/2025                    |  |
| Ocupantes: Crianças e Adolescentes (até 18 anos)   | Área aproximada: 9,00m <sup>2</sup> |  |
| Atividades: Aplicação de medicamentos   | Pavimento: Subsolo                  |  |
| Mobiliário: Estante, lixeira, mesas e cadeiras, computador   |                                     |  |
| Materiais: Revestimento cerâmico, pintura na cor branco, forro PVC, janela basculante em alumínio e vidro, porta de madeira   |                                     |  |
| Temperatura: Temperatura razoável   |                                     |  |
| Ventilação: Ventilação razoável   |                                     |  |
| Iluminação: Iluminação natural insuficiente   |                                     |  |
| Comentários: A sala é utilizada para aplicação e armazenamento de medicamentos. No entanto, não possui uma ambientação convidativa e poderia ser combinada a outro uso.   |                                     |  |
| Fotos / Croquis:   |                                     |  |
| <div style="display: flex; justify-content: space-around; align-items: flex-start;"> <div style="text-align: center;"> <p>SALA DE ENFERMAGEM<br/>A: 9.0 m<sup>2</sup><br/>0.00</p> </div> <div style="text-align: center;"> <p>MAPA CHAVE:</p> </div> </div> <div style="display: flex; justify-content: space-around; margin-top: 20px;"> </div> |                                     |  |

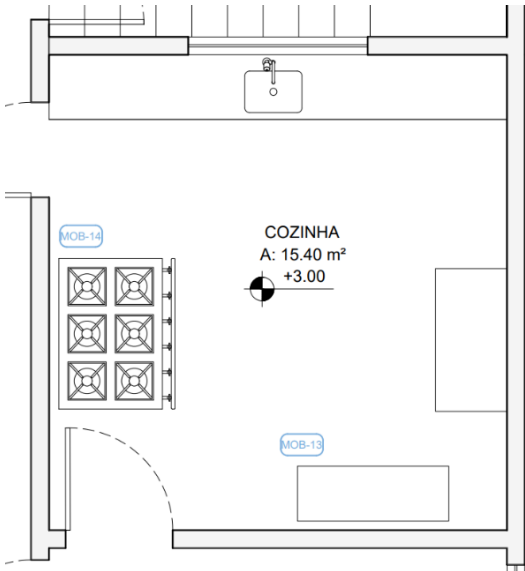
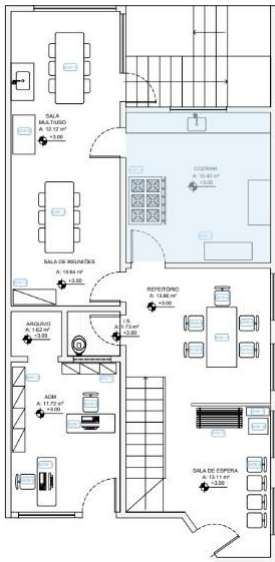


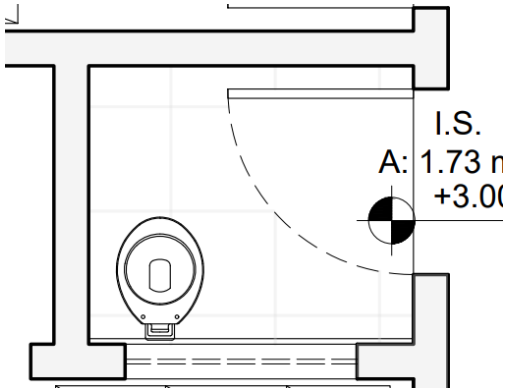
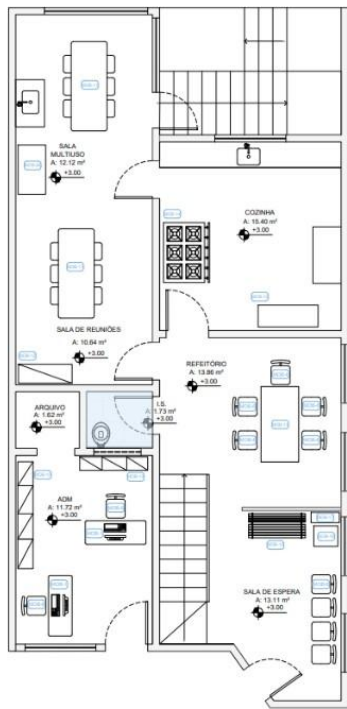
| CAPSIJ   | FICHA DE REGISTRO DE ANÁLISE |  |
|---|------------------------------|--|
| Ambiente: Circulação / Sala de Espera   | Data: 22/01/2025             |  |
| Ocupantes: Crianças e Adolescentes (até 18 anos)   | Área aproximada: 34,76m²     |  |
| Atividades: Espera para os atendimentos   | Pavimento: Subsolo           |  |
| Mobiliário: Cadeiras, mesas, filtro de barro   |                              |  |
| Materiais: Revestimento cerâmico, pintura na cor branco, forro PVC, janelas de correr em alumínio e vidro   |                              |  |
| Temperatura: Temperatura adequada   |                              |  |
| Ventilação: Ventilação suficiente   |                              |  |
| Iluminação: Iluminação natural e artificial suficiente   |                              |  |
| Comentários: Não possui uma ambientação convidativa para os pacientes e carece de equipamentos adequados.   |                              |  |
| Fotos / Croquis:   |                              |  |
| <div>MAPA CHAVE:</div> <div></div> <div></div> <div></div> |                              |  |

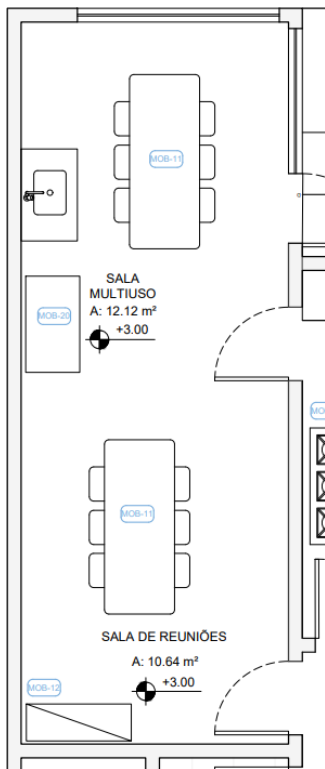
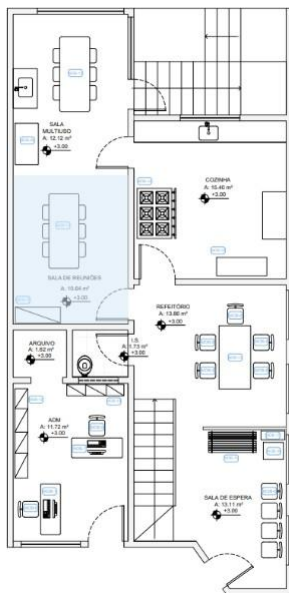
| CAPSIJ   | FICHA DE REGISTRO DE ANÁLISE |  |
|---|------------------------------|--|
| Ambiente: Sala de Espera   | Data: 22/01/2025             |  |
| Ocupantes: Crianças e Adolescentes (até 18 anos)   | Área aproximada: 13,11m²     |  |
| Atividades: Espera para os atendimentos   | Pavimento: Primeiro          |  |
| Mobiliário: Cadeiras, pebolim, prateleira de livros, mesa infantil                                                                                  |                              |  |
| Materiais: Revestimento cerâmico, pintura na cor branco, forro de madeira, janelas tipo guilhotina em madeira e caixilho de vidro, porta em madeira |                              |  |
| Temperatura: Temperatura adequada   |                              |  |
| Ventilação: Ventilação suficiente   |                              |  |
| Iluminação: Iluminação natural e artificial insuficientes                                                                                           |                              |  |
| Comentários: Não possui uma ambientação convidativa para os pacientes e carece de equipamentos adequados.                                           |                              |  |
| Fotos / Croquis:   |                              |  |
| <div><div></div><div><p>MAPA CHAVE:</p></div></div>                                                                                                 |                              |  |
| <div></div> <div></div>   |                              |  |

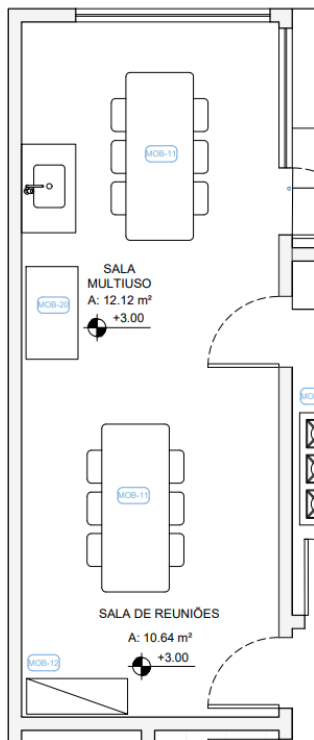
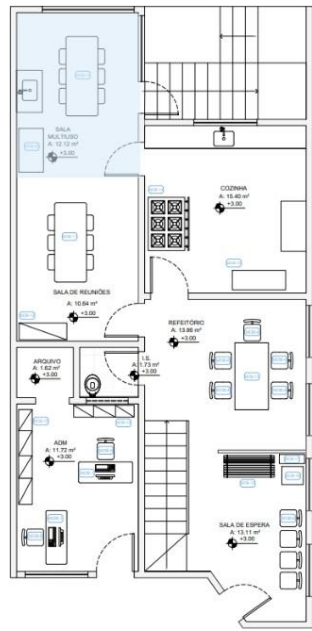
| CAPSIJ   | FICHA DE REGISTRO DE ANÁLISE    |  |
|---|---------------------------------|--|
| Ambiente: Administração + Arquivo   | Data: 22/01/2025                |  |
| Ocupantes: Funcionários   | Área aproximada: 11,72m² + 1,62 |  |
| Atividades: Atividades administrativas e triagem   | Pavimento: Primeiro             |  |
| Mobiliário: Mesas e cadeiras, armários, computadores, estantes   |                                 |  |
| Materiais: Revestimento cerâmico, pintura na cor branco, forro de madeira, janela basculante em madeira e caixilho de vidro, janela de correr em alumínio e vidro                    |                                 |  |
| Temperatura: Temperatura adequada   |                                 |  |
| Ventilação: Ventilação suficiente   |                                 |  |
| Iluminação: Iluminação natural e artificial insuficientes   |                                 |  |
| Comentários: Não possui uma ambientação convidativa para os pacientes e responsáveis. Carece organização. O espaço administrativo deveria ocorrer de maneira independente à triagem. |                                 |  |
| Fotos / Croquis:   |                                 |  |
| <div><div><p>MAPA CHAVE:</p></div><div></div></div>   |                                 |  |

| CAPSIJ   | FICHA DE REGISTRO DE ANÁLISE |  |
|---|------------------------------|--|
| Ambiente: Refeitório   | Data: 22/01/2025             |  |
| Ocupantes: Crianças e Adolescentes (até 18 anos)   | Área aproximada: 13,86m²     |  |
| Atividades: Alimentação   | Pavimento: Primeiro          |  |
| Mobiliário: mesa e cadeiras   |                              |  |
| Materiais: Revestimento cerâmico, pintura na cor branco, forro de madeira, janelas tipo guilhotina em madeira e caixilho de vidro   |                              |  |
| Temperatura: Temperatura adequada   |                              |  |
| Ventilação: Ventilação suficiente   |                              |  |
| Iluminação: Iluminação natural e artificial insuficientes   |                              |  |
| Comentários: Não possui uma ambientação convidativa para os pacientes e carece de equipamentos adequados.   |                              |  |
| Fotos / Croquis:   |                              |  |
| <div><div><p>MAPA CHAVE:</p></div><div></div><div></div></div> |                              |  |

| CAPSIJ   |  | FICHA DE REGISTRO DE ANÁLISE         |
|---|--|--------------------------------------|
| Ambiente: Cozinha   |  | Data: 22/01/2025                     |
| Ocupantes: Funcionários   |  | Área aproximada: 15,40m <sup>2</sup> |
| Atividades: Execução das refeições   |  | Pavimento: Primeiro                  |
| Mobiliário: Mesa e cadeiras, armários, pia, micro-ondas, filtro, fogão, geladeira   |  |                                      |
| Materiais: Revestimento cerâmico, pintura na cor branco, bancada em granito, janela em madeira com caixilho de vidro   |  |                                      |
| Temperatura: Temperatura adequada   |  |                                      |
| Ventilação: Ventilação suficiente   |  |                                      |
| Iluminação: Iluminação natural e artificial suficientes   |  |                                      |
| Comentários: O espaço funciona como cozinha e, ao mesmo tempo, como refeitório/copa dos funcionários, comprometendo que esse espaço atenda de maneira eficaz as atividades.   |  |                                      |
| Fotos / Croquis:   |  |                                      |
| <div style="display: flex; justify-content: space-around; align-items: flex-start;"> <div style="text-align: center;">  </div> <div style="text-align: center;"> <p>MAPA CHAVE:</p>  </div> </div> |  |                                      |
| <div style="display: flex; justify-content: space-around;">   </div>   |  |                                      |

| CAPSIJ   | FICHA DE REGISTRO DE ANÁLISE |                         |
|---|------------------------------|-------------------------|
| Ambiente: Instalação Sanitária   |                              | Data: 22/01/2025        |
| Ocupantes: Crianças e Adolescentes (Até 18 anos)   |                              | Área aproximada: 1,73m² |
| Atividades: Necessidades Fisiológicas   |                              | Pavimento: Primeiro     |
| Mobiliário: Vaso sanitário, pia, bancada   |                              |                         |
| Materiais: Revestimento cerâmico, janela basculante em madeira e caixilho de vidro, porta de madeira, pintura na cor branco   |                              |                         |
| Temperatura: Temperatura adequada   |                              |                         |
| Ventilação: Ventilação suficiente   |                              |                         |
| Iluminação: Iluminação natural e artificial suficientes   |                              |                         |
| Comentários: Em bom estado de conservação.   |                              |                         |
| Fotos / Croquis:   |                              |                         |
| <div> <div>  </div> <div> <p>MAPA CHAVE:</p>  </div> </div> <div>  </div> |                              |                         |

| CAPSIJ   | FICHA DE REGISTRO DE ANÁLISE |  |
|---|------------------------------|--|
| Ambiente: Sala de Reunião / Sala de Oficinas   | Data: 22/01/2025             |  |
| Ocupantes: Crianças e Adolescentes (Até 18 anos)   | Área aproximada: 10,64m²     |  |
| Atividades: Realização de atividades em grupo   | Pavimento: Primeiro          |  |
| Mobiliário: Mesa e cadeiras, armário   |                              |  |
| Materiais: Revestimento cerâmico, revestimento em pedra, pintura na cor branco, porta em madeira   |                              |  |
| Temperatura: Temperatura adequada   |                              |  |
| Ventilação: Ventilação suficiente   |                              |  |
| Iluminação: Iluminação natural e artificial insuficientes para as atividades realizadas   |                              |  |
| Comentários: O espaço carece de organização e de equipamentos adequados para pleno funcionamento das atividades estabelecidas.   |                              |  |
| Fotos / Croquis:   |                              |  |
| MAPA CHAVE:   |                              |  |
| <div><div></div><div></div><div></div></div> |                              |  |

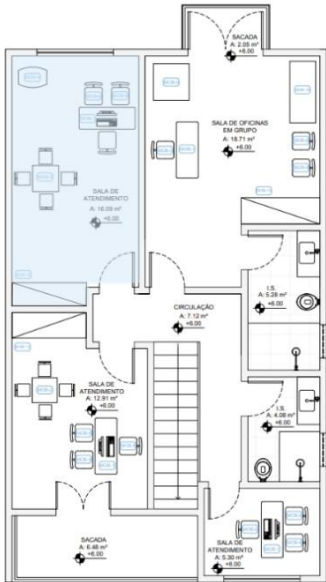
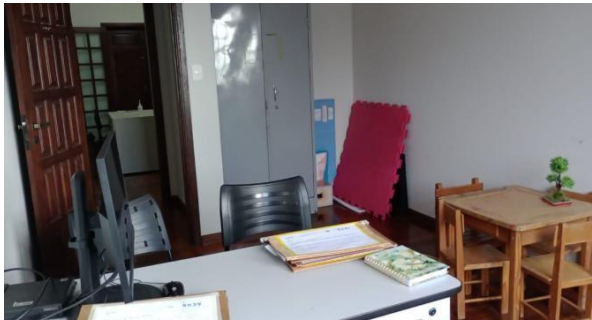
| CAPSIJ   | FICHA DE REGISTRO DE ANÁLISE |  |
|---|------------------------------|--|
| Ambiente: Sala Multiuso / Oficinas   | Data: 22/01/2025             |  |
| Ocupantes: Crianças e Adolescentes (Até 18 anos)   | Área aproximada: 12,12m²     |  |
| Atividades: Realização de atividades em grupo   | Pavimento:                   |  |
| Mobiliário: Mesas e cadeiras, armário, pia   |                              |  |
| Materiais: Revestimento cerâmico, revestimento em pedra, pintura na cor branco, bancada em granito                                                                                             |                              |  |
| Temperatura: Temperatura adequada   |                              |  |
| Ventilação: Ventilação suficiente   |                              |  |
| Iluminação: Iluminação natural e artificial suficientes   |                              |  |
| Comentários: O espaço carece de organização. Além disso, combina uso de área de serviço com sala para realização de atividades.                                                                |                              |  |
| Fotos / Croquis:   |                              |  |
| MAPA CHAVE:   |                              |  |
| <div></div> <div></div>   |                              |  |
| <div></div> <div></div> |                              |  |

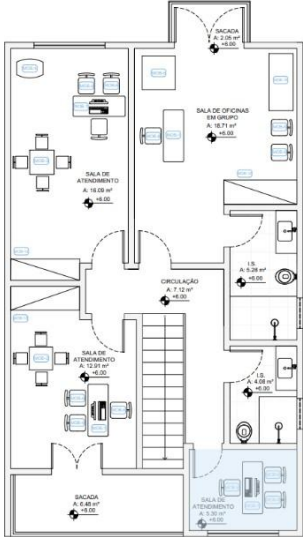
| CAPSIJ   | FICHA DE REGISTRO DE ANÁLISE         |
|---|--------------------------------------|
| Ambiente: Sala de Atendimento   | Data: 22/01/2025                     |
| Ocupantes: Crianças e Adolescentes (Até 18 anos)   | Área aproximada: 12,91m <sup>2</sup> |
| Atividades: Atendimento de pacientes   | Pavimento: Segundo                   |
| Mobiliário: Mesas e cadeiras, armário   |                                      |
| Materiais: Piso vinílico, pintura na cor branco, porta em madeira                                                                                           |                                      |
| Temperatura: Temperatura adequada   |                                      |
| Ventilação: Ventilação suficiente   |                                      |
| Iluminação: Iluminação natural e artificial insuficientes                                                                                                   |                                      |
| Comentários: A sala é utilizada para atendimentos. No entanto, não possui uma ambientação convidativa para os pacientes e carece de equipamentos adequados. |                                      |
| Fotos / Croquis:   |                                      |

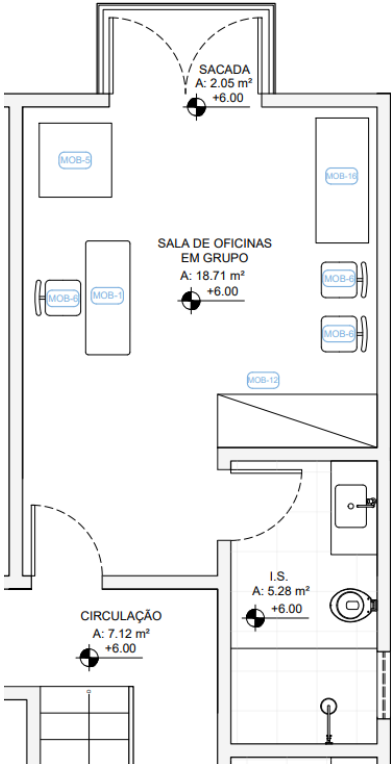
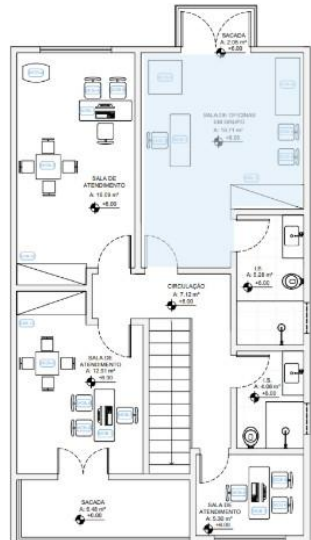
MAPA CHAVE:

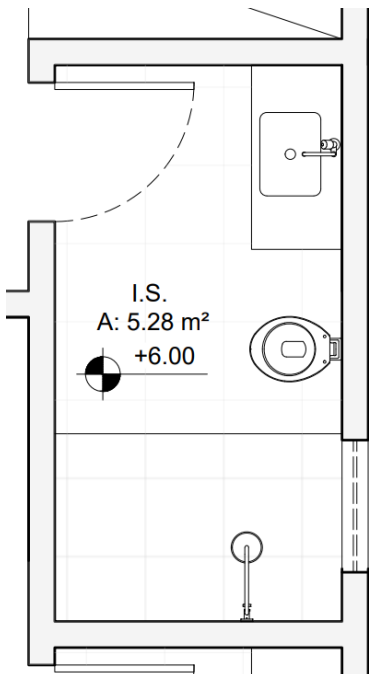
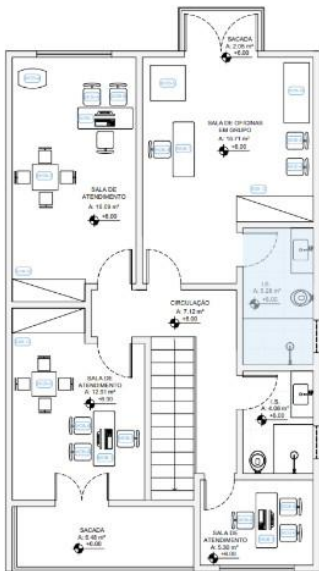
The left drawing is a detailed floor plan of the 'SALA DE ATENDIMENTO' (Consultation Room). It shows a rectangular room with dimensions 12.91 m² and a level of +6.00. The room contains several pieces of furniture labeled MOB-1 through MOB-12, including chairs, tables, and storage units. There are also dashed lines indicating door swings and wall partitions. The right drawing is a larger site map showing the building's layout. It includes various rooms such as 'SALA DE OFICINAS EM GRUPO' (Group Office Room), 'SALA DE ATENDIMENTO' (Consultation Room), 'CIRCULACAO' (Circulation area), and 'SACADA' (Balcony). Each room is labeled with its area and level. The 'SALA DE ATENDIMENTO' shown in the detailed plan is highlighted in blue on the site map.

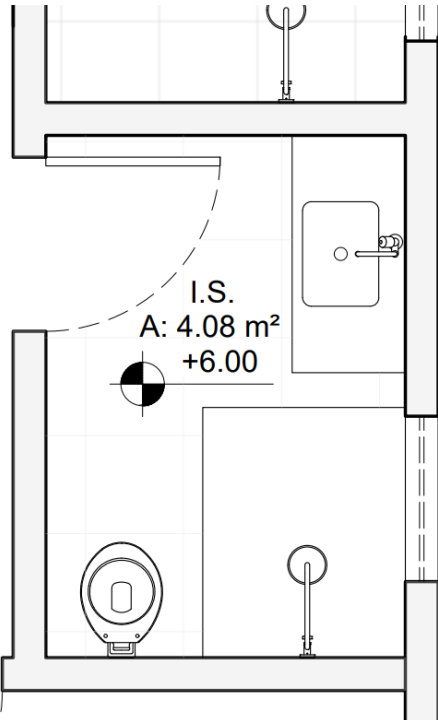
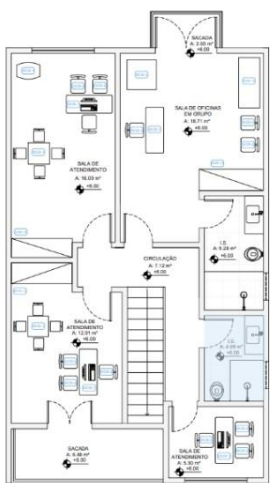
The photograph shows the interior of the consultation room. It features a white desk with a black chair, a wooden cabinet with glass doors, and another wooden cabinet with solid doors. The room has light-colored walls and a dark wooden floor. There are some items on the desk, including a small bottle and some papers. The lighting appears to be coming from natural sources, possibly windows or glass doors.

| CAPSIJ   | FICHA DE REGISTRO DE ANÁLISE         |  |
|---|--------------------------------------|--|
| Ambiente: Sala de Atendimento   | Data: 22/01/2025                     |  |
| Ocupantes: Crianças e Adolescentes (Até 18 anos)   | Área aproximada: 16,09m <sup>2</sup> |  |
| Atividades: Atendimento de pacientes   | Pavimento: Segundo                   |  |
| Mobiliário: Mesas e cadeiras, armário, barraca   |                                      |  |
| Materiais: Piso vinílico, pintura na cor branco, janela tipo guilhotina em madeira e caixilho de vidro, porta em madeira   |                                      |  |
| Temperatura: Temperatura adequada   |                                      |  |
| Ventilação: Ventilação suficiente   |                                      |  |
| Iluminação: Iluminação natural e artificial insuficientes   |                                      |  |
| Comentários: A sala é utilizada para atendimentos. No entanto, não possui uma ambientação convidativa para os pacientes e carece de equipamentos adequados.   |                                      |  |
| Fotos / Croquis:   |                                      |  |
| <p style="text-align: center;">MAPA CHAVE:</p> <div style="display: flex; justify-content: space-around; align-items: flex-start;"> <div style="text-align: center;">  <p>SALA DE ATENDIMENTO<br/>A: 16.09 m<sup>2</sup><br/>+6.00</p> </div> <div style="text-align: center;">  </div> </div> |                                      |  |
| <div style="display: flex; justify-content: space-around;">   </div>   |                                      |  |

| CAPSIJ   |  | FICHA DE REGISTRO DE ANÁLISE        |
|---|--|-------------------------------------|
| Ambiente: Sala de Atendimento   |  | Data: 22/01/2025                    |
| Ocupantes: Crianças e Adolescentes (Até 18 anos)   |  | Área aproximada: 5,30m <sup>2</sup> |
| Atividades: Atendimento de pacientes   |  | Pavimento: Segundo                  |
| Mobiliário: Mesa e cadeiras   |  |                                     |
| Materiais: Piso vinílico, pintura na cor branco, janela tipo guilhotina em madeira e caixilho de vidro   |  |                                     |
| Temperatura: Temperatura inadequada   |  |                                     |
| Ventilação: Ventilação suficiente   |  |                                     |
| Iluminação: Iluminação natural e artificial insuficientes   |  |                                     |
| Comentários: A sala é utilizada para atendimentos. No entanto, não possui uma ambientação convidativa para os pacientes e carece de equipamentos adequados.   |  |                                     |
| Fotos / Croquis:   |  |                                     |
| <p style="text-align: right;">MAPA CHAVE:</p> <div style="display: flex; justify-content: space-around; align-items: flex-start;">   </div> |  |                                     |
| <div style="display: flex; justify-content: space-around;">   </div>                                                                      |  |                                     |

| CAPSIJ   |  | FICHA DE REGISTRO DE ANÁLISE         |
|---|--|--------------------------------------|
| Ambiente: Sala de Oficinas em Grupo   |  | Data: 22/01/2025                     |
| Ocupantes: Crianças e Adolescentes (Até 18 anos)   |  | Área aproximada: 18,71m <sup>2</sup> |
| Atividades: Realização de atividades em grupo   |  | Pavimento:                           |
| Mobiliário: Mesas e cadeiras, armário, estante, televisão   |  |                                      |
| Materiais: Piso vinílico, pintura na cor branco, porta em madeira   |  |                                      |
| Temperatura: Temperatura adequada   |  |                                      |
| Ventilação: Ventilação suficiente   |  |                                      |
| Iluminação: Iluminação natural e artificial insuficientes para o uso estabelecido   |  |                                      |
| Comentários: Não possui uma ambientação convidativa para os pacientes e carece de organização e equipamentos adequados para pleno funcionamento.   |  |                                      |
| Fotos / Croquis:   |  |                                      |
| <p style="text-align: center;">MAPA CHAVE:</p> <div style="display: flex; justify-content: space-around; align-items: flex-start;">   </div> |  |                                      |
| <div style="display: flex; justify-content: space-around;">   </div>                                                                       |  |                                      |

| CAPSIJ   | FICHA DE REGISTRO DE ANÁLISE        |  |
|---|-------------------------------------|--|
| Ambiente: Instalação Sanitária   | Data: 22/01/2025                    |  |
| Ocupantes: Crianças e Adolescentes (Até 18 anos)   | Área aproximada: 5,28m <sup>2</sup> |  |
| Atividades: Necessidades Fisiológicas   | Pavimento:                          |  |
| Mobiliário: Vaso sanitário, pia, bancada, armário, espelho, box, chuveiro   |                                     |  |
| Materiais: Revestimento cerâmico, madeira, pintura na cor branco   |                                     |  |
| Temperatura: Temperatura adequada   |                                     |  |
| Ventilação: Ventilação suficiente   |                                     |  |
| Iluminação: Iluminação natural e artificial suficientes   |                                     |  |
| Comentários: O banheiro está contíguo a sala de oficinas em grupo. Possui bom estado para funcionamento.   |                                     |  |
| Fotos / Croquis:   |                                     |  |
| <p style="text-align: center;">MAPA CHAVE:</p> <div style="display: flex; justify-content: space-around; align-items: flex-start;"> <div style="text-align: center;">  <p>I.S.<br/>A: 5.28 m<sup>2</sup><br/>+6.00</p> </div> <div style="text-align: center;">  </div> </div> |                                     |  |
| <div style="display: flex; justify-content: space-around;">   </div>   |                                     |  |

| CAPSIJ   | FICHA DE REGISTRO DE ANÁLISE        |  |
|---|-------------------------------------|--|
| Ambiente: Instalação Sanitária   | Data: 22/01/2025                    |  |
| Ocupantes: Crianças e Adolescentes (Até 18 anos)   | Área aproximada: 4,08m <sup>2</sup> |  |
| Atividades: Necessidades Fisiológicas   | Pavimento:                          |  |
| Mobiliário: Vaso sanitário, pia, bancada, armário, espelho, box, chuveiro   |                                     |  |
| Materiais: Revestimento cerâmico, madeira, pintura na cor branco   |                                     |  |
| Temperatura: Temperatura adequada   |                                     |  |
| Ventilação: Ventilação suficiente   |                                     |  |
| Iluminação: Iluminação natural e artificial suficientes   |                                     |  |
| Comentários: Possui bom estado para funcionamento.   |                                     |  |
| Fotos / Croquis:   |                                     |  |
| <div style="display: flex; justify-content: space-around; align-items: flex-start;"> <div style="text-align: center;">  <p>I.S.<br/>A: 4.08 m<sup>2</sup><br/>+6.00</p> </div> <div style="text-align: center;"> <p>MAPA CHAVE:</p>  </div> </div> <div style="display: flex; justify-content: space-around; margin-top: 20px;">   </div> |                                     |  |