


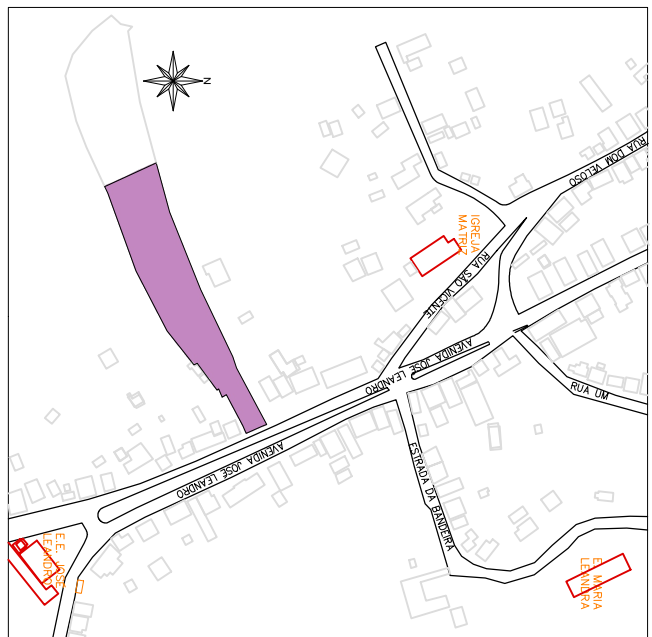
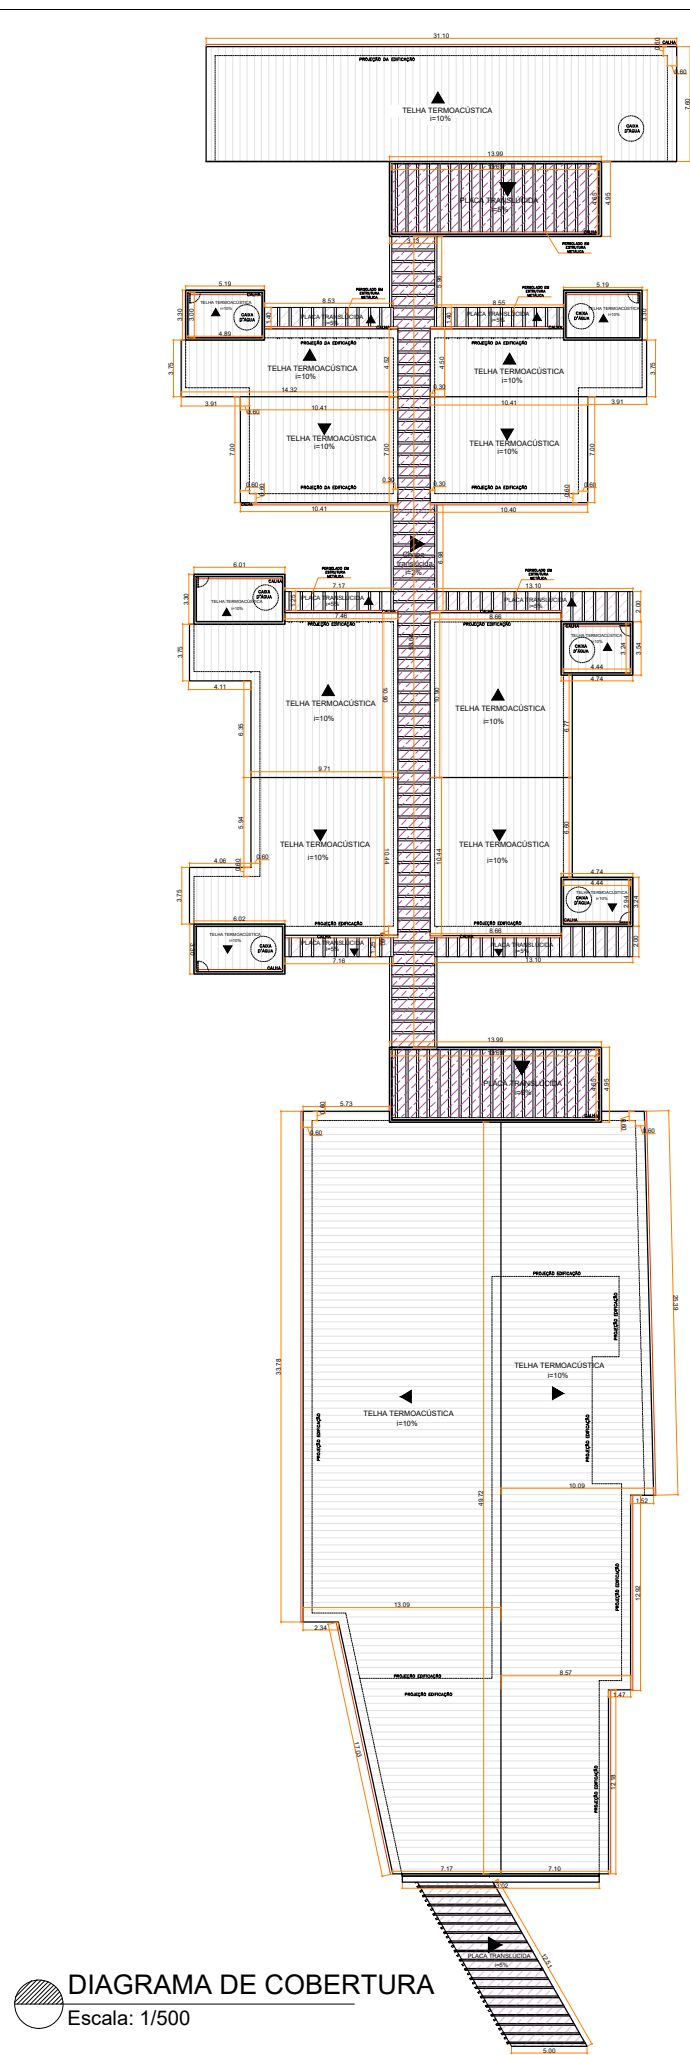


Destaca-se que o presente anteprojeto arquitetônico constitui o produto do estudo desenvolvido ao longo desta pesquisa, sendo resultado das reflexões teóricas, análises e diretrizes apresentadas na monografia cujo título é, ARQUITETURA PARA A PRIMEIRA INFÂNCIA: PROPOSTA DE CRECHE PÚBLICA PARA O DISTRITO DE SANTA RITA DE OURO PRETO/MG, sob orientação da Professora Dr^a Cláudia Maria Arcipreste.

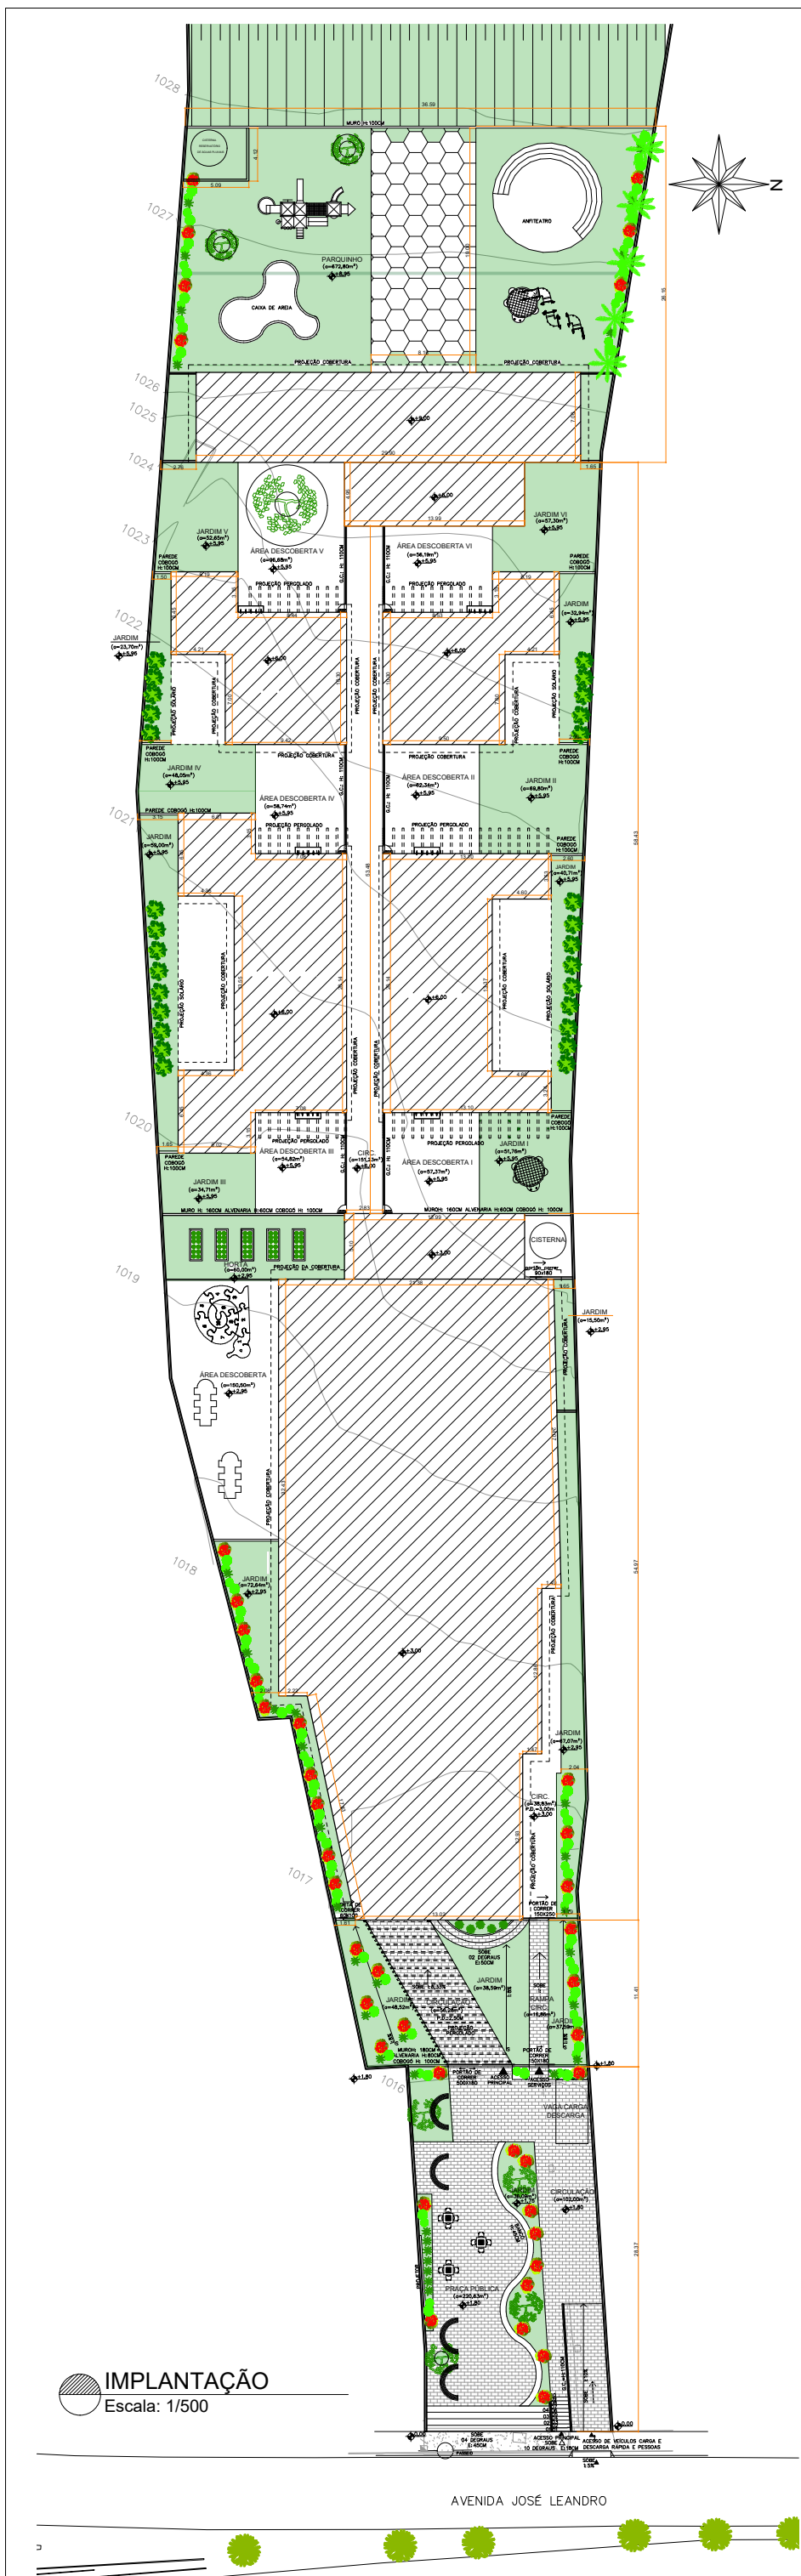

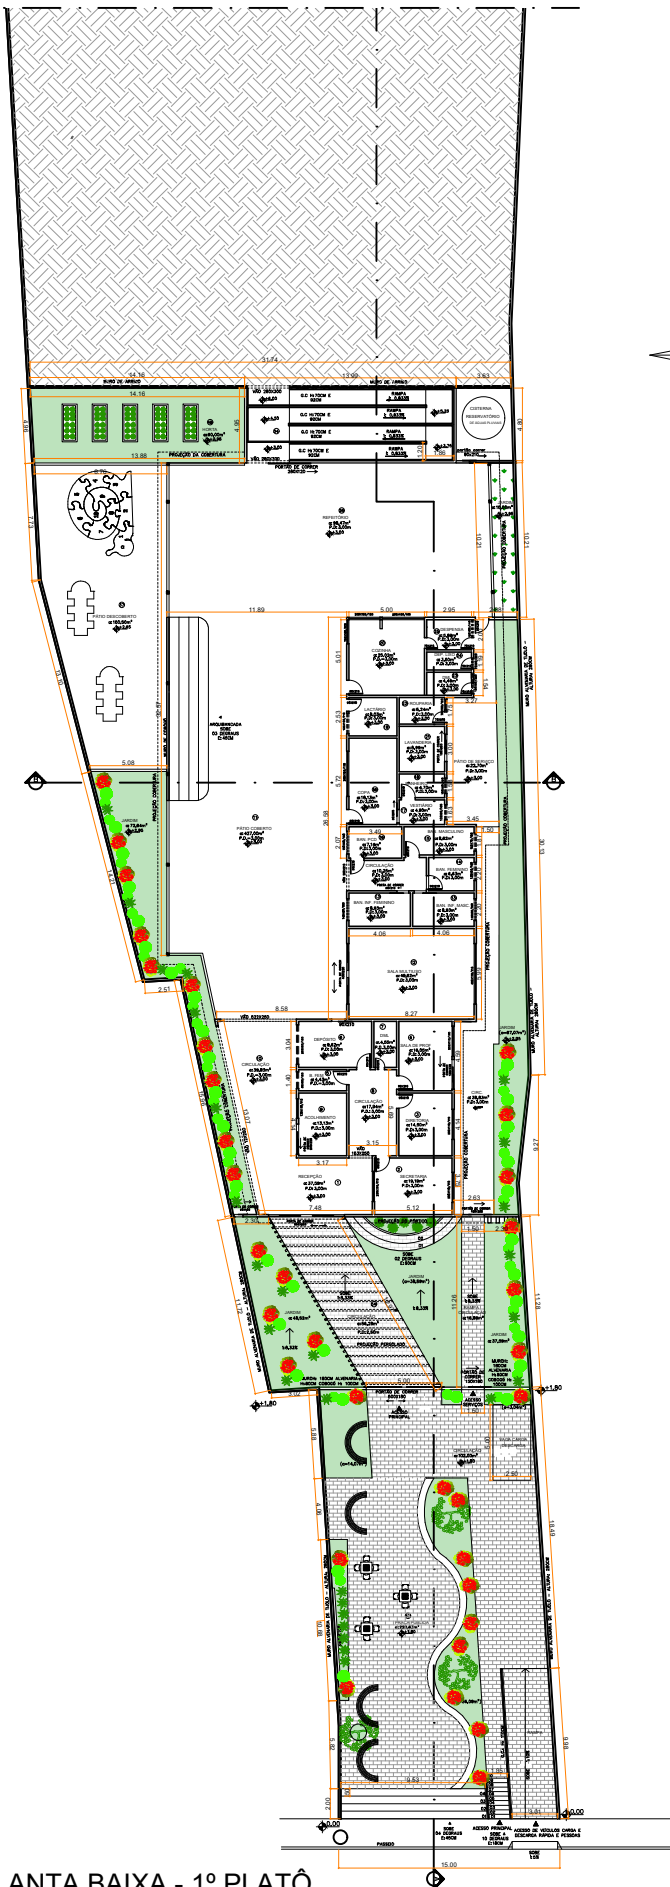


PLANTA BAIXA - 1º PLATÔ
Escala: 1/500
COTAS

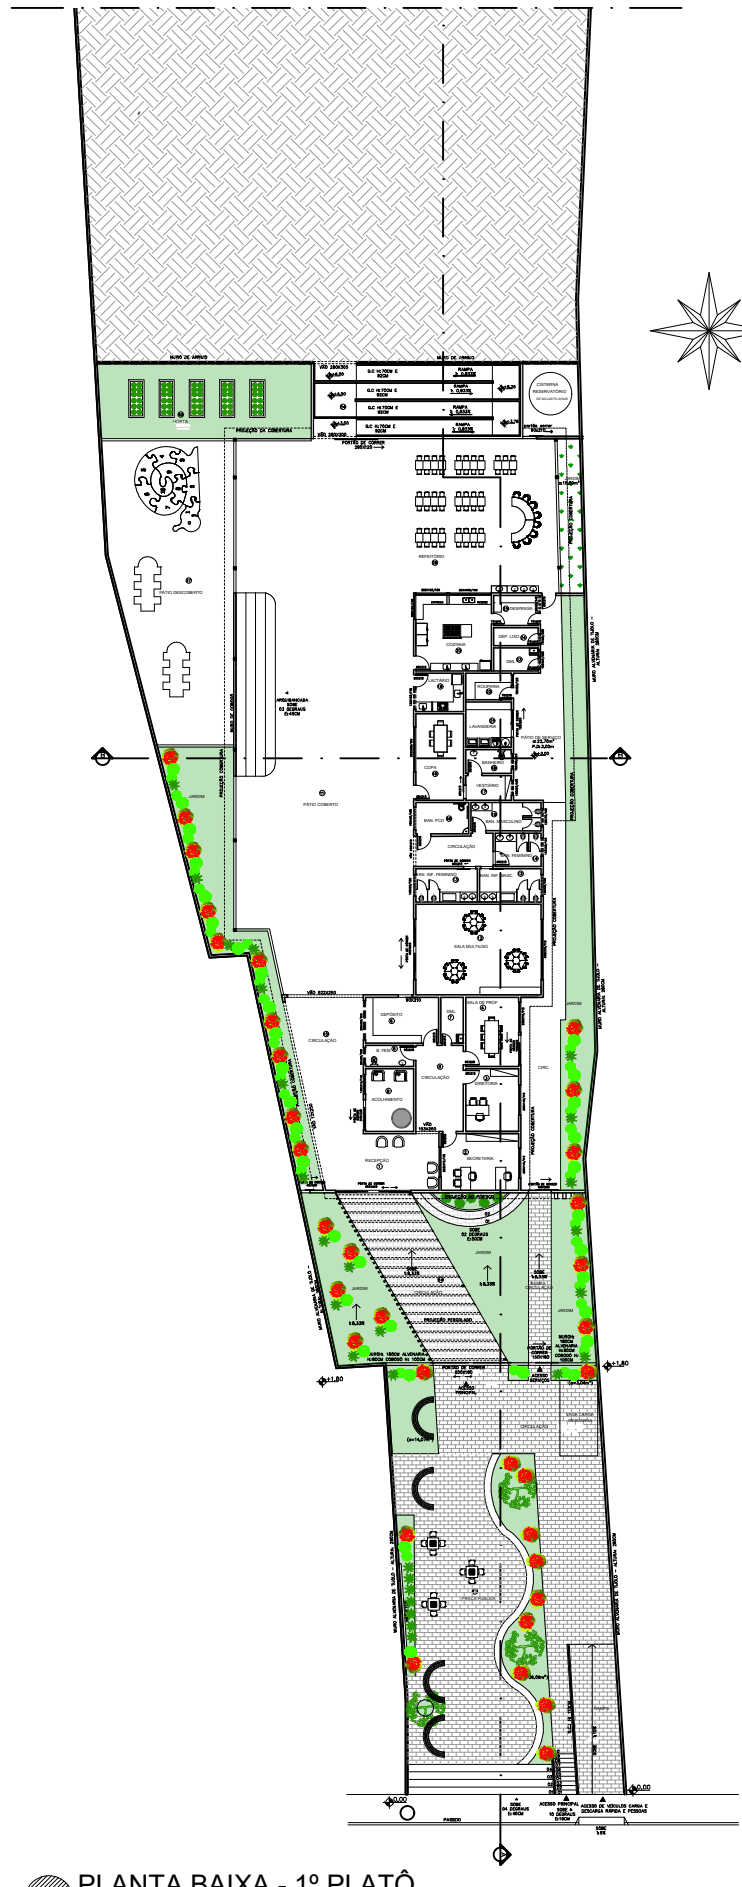


PLANTA BAIXA - 1º PLATÔ
Escala: 1/500
LAYOUT


1 RECEPÇÃO	11 PATIO COBERTO	21 LAVANDERIA	31 FRALDÁRIO	41 ÁREA DE ATIVIDADE IV - GRUPO B	51 ÁREA VERDE II - GRUPO A
2 SECRETARIA	12 SALA MULTUSO	22 RESUPARIA	32 SANITÁRIOS	42 ÁREA DE ATIVIDADE V - GRUPO C	52 ÁREA VERDE II - GRUPO B
3 DIRETORIA	13 SANITÁRIOS INFANTIS	23 DM	33 BANHEIROS PCD	43 ÁREA DE ATIVIDADE VI - GRUPO C	53 ÁREA VERDE IV - GRUPO B
4 SALA DOS PROFESSORES	14 SANITÁRIOS ADULTOS	24 DEPÓSITO DE LIXO	34 CIRCULAÇÃO - RAMPA	44 SOLÁRIO I E II - GRUPO A	54 ÁREA VERDE V - GRUPO C
5 BANHEIRO	15 SANITÁRIOS PCD	25 DESPESHA	35 ÁREA MULTUSO	45 SOLÁRIO II E IV - GRUPO B	55 ÁREA VERDE VI - GRUPO C
6 DEPÓSITO	16 COFIA	26 REFEITÓRIO	36 SANITÁRIOS	46 SOLÁRIO V E VI - GRUPO C	56 PAQUINHO
7 DM	17 VESTIÁRIO	27 SALAS DE ATIVIDADES GRUPO A	37 PATIO DESCOBERTO	47 PRAÇA PÚBLICA	
8 CIRCULAÇÃO	18 BANHEIRO	28 SALAS DE ATIVIDADES GRUPO B	38 ÁREA DE ATIVIDADE I - GRUPO A	48 JARDINS	
9 SALA DE ACOMODAMENTO	19 LACTÁRIO	29 SALAS DE ATIVIDADES GRUPO C	39 ÁREA DE ATIVIDADE II - GRUPO A	49 HORTA	
10 CIRCULAÇÃO	20 COZINHA	30 LACTÁRIO	40 ÁREA DE ATIVIDADE III - GRUPO B	50 ÁREA VERDE I - GRUPO A	

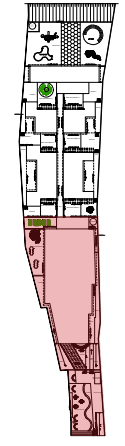


MAPA CHAVE

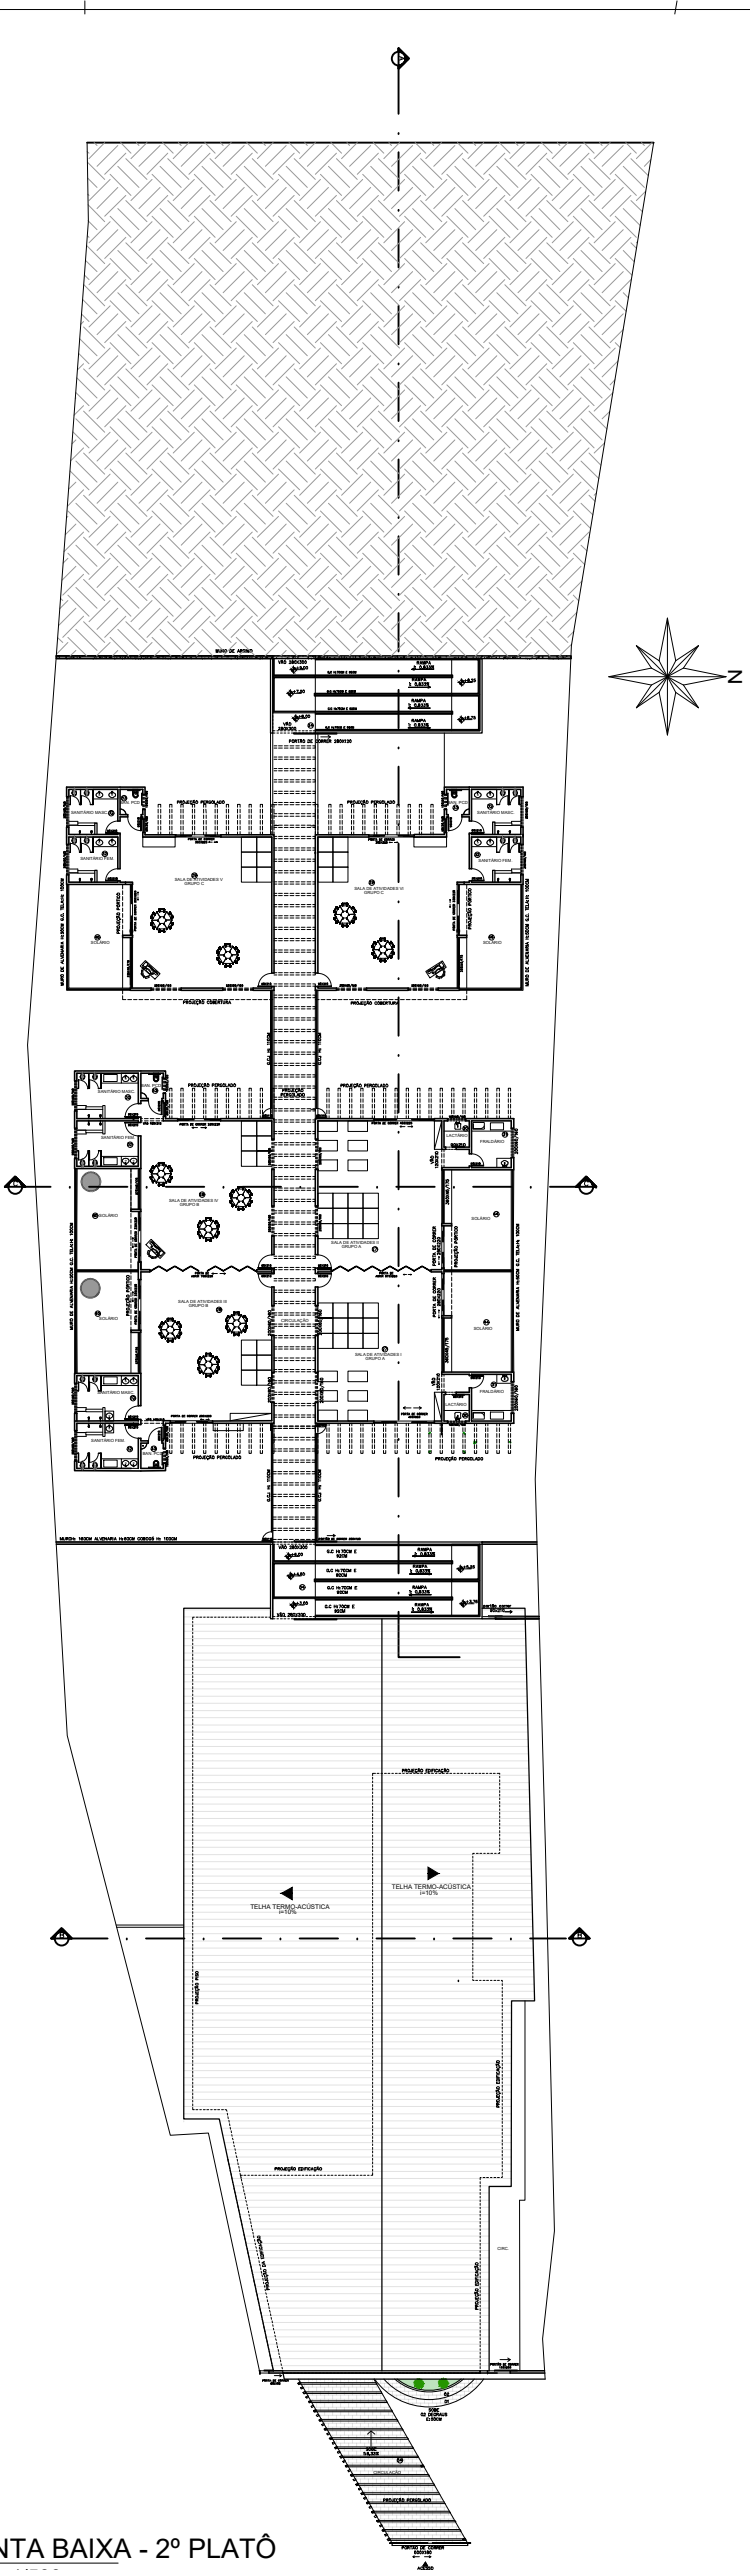

PLANTA BAIXA - 2º PLATÔ
Escala: 1/500
LAYOUT

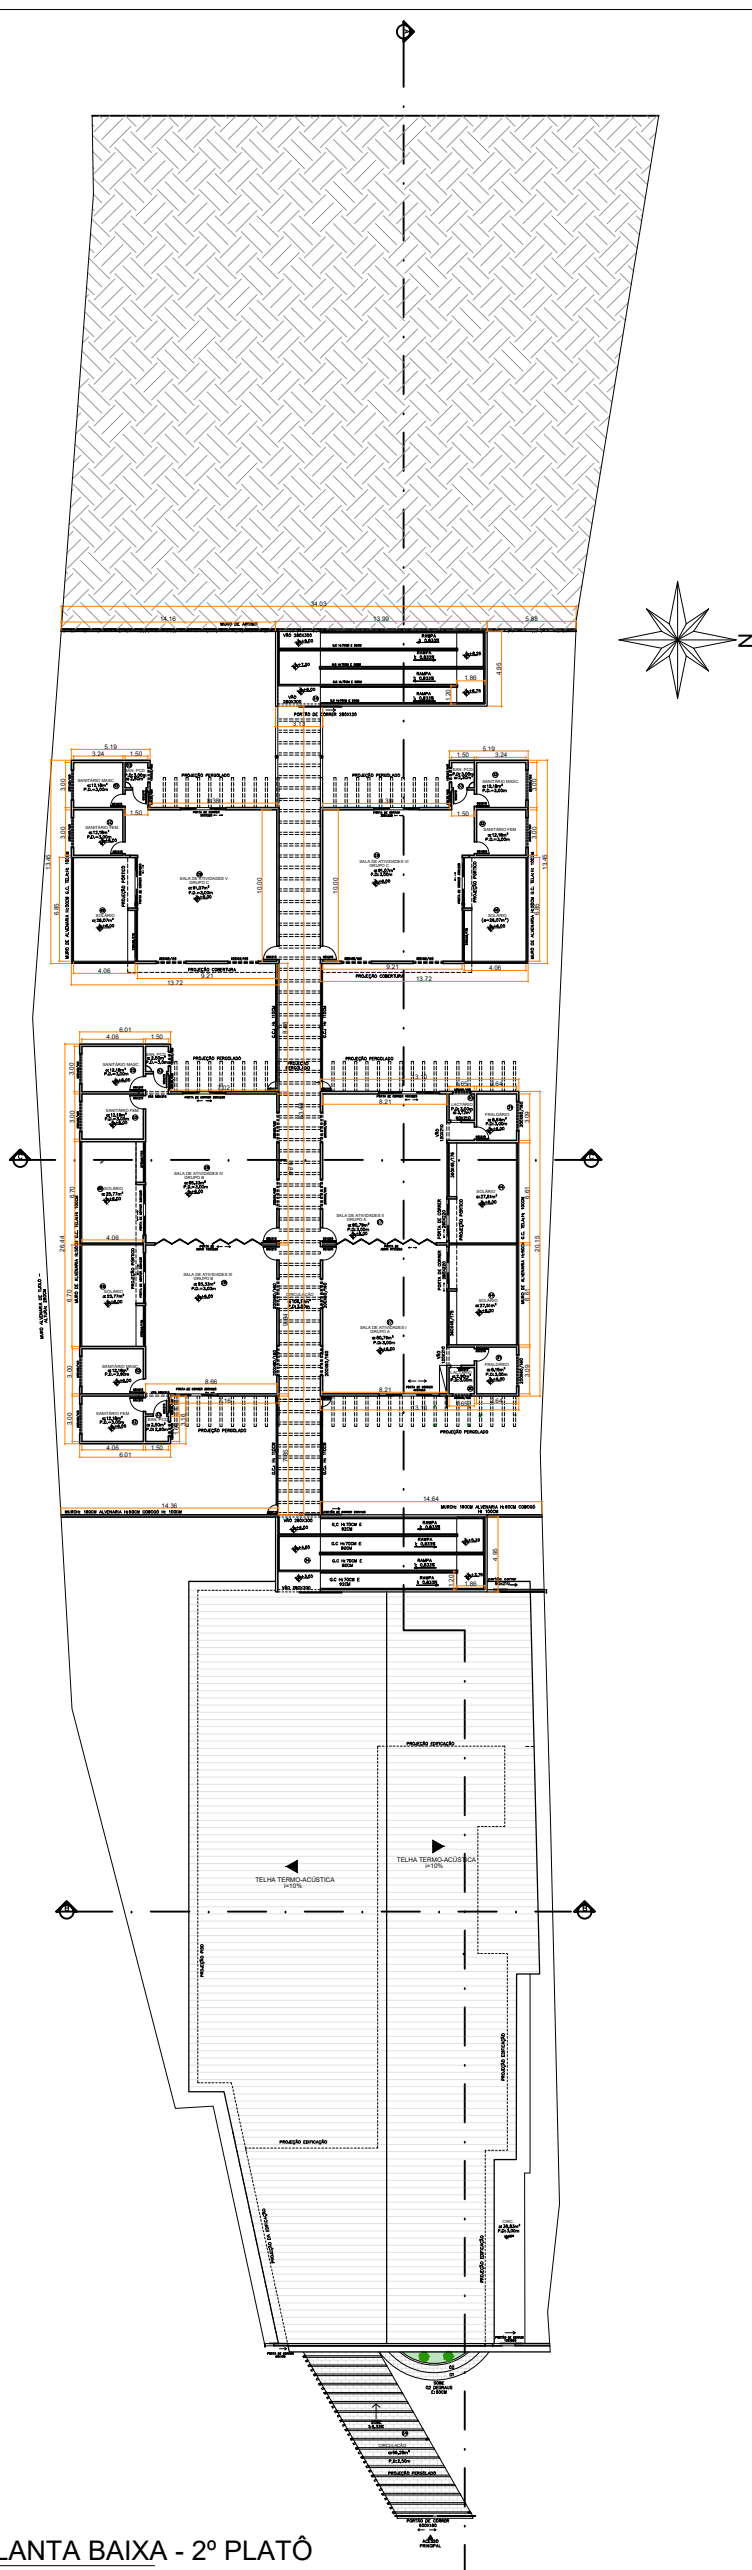


PLANTA BAIXA - 2º PLATÔ
Escala: 1/500
COTAS

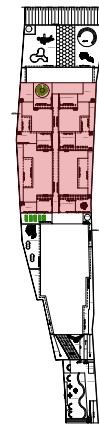


MAPA CHAVE


- | | | | | | |
|------------------------|------------------------|--------------------------------|------------------------------------|-----------------------------------|----------------------------|
| 1 RECEPÇÃO | 11 PATIO COBERTO | 21 LAVANDERIA | 31 FRALDÁRIO | 41 ÁREA DE ATIVIDADE IV - GRUPO B | 51 ÁREA VERDE II - GRUPO A |
| 2 SECRETARIA | 12 SALA MULTUSO | 22 ROUPARIA | 32 SANITÁRIOS | 42 ÁREA DE ATIVIDADE V - GRUPO C | 52 ÁREA VERDE II - GRUPO B |
| 3 DIRETORIA | 13 SANITÁRIOS INFANTES | 23 DM | 33 BANHEIROS PCD | 43 ÁREA DE ATIVIDADE VI - GRUPO C | 53 ÁREA VERDE IV - GRUPO B |
| 4 SALA DOS PROFESSORES | 14 SANITÁRIOS ADULTOS | 24 DEPÓSITO DE LIXO | 34 CIRCULAÇÃO - RAMPAS | 44 SOLÁRIO I E II - GRUPO A | 54 ÁREA VERDE V - GRUPO C |
| 5 BANHEIRO | 15 SANITÁRIOS PCD | 25 DESPENSA | 35 ÁREA MULTUSO | 45 SOLÁRIO III E IV - GRUPO B | 55 ÁREA VERDE VI - GRUPO C |
| 6 DEPÓSITO | 16 COFA | 26 REFEITÓRIO | 36 SANITÁRIOS | 46 SOLÁRIO V E VI - GRUPO C | 56 PADRINHO |
| 7 DM | 17 MESTARI | 27 SALAS DE ATIVIDADES GRUPO A | 37 PATIO DESCOBERTO | 47 PRAÇA PÚBLICA | |
| 8 CIRCULAÇÃO | 18 BANHEIRO | 28 SALAS DE ATIVIDADES GRUPO B | 38 ÁREA DE ATIVIDADE I - GRUPO A | 48 JARDIM | |
| 9 SALA DE ACOULHIMENTO | 19 LACTÁRIO | 29 SALAS DE ATIVIDADES GRUPO C | 39 ÁREA DE ATIVIDADE II - GRUPO A | 49 HORTA | |
| 10 CIRCULAÇÃO | 20 COZINHA | 30 LACTÁRIO | 40 ÁREA DE ATIVIDADE III - GRUPO B | 50 ÁREA VERDE I - GRUPO A | |

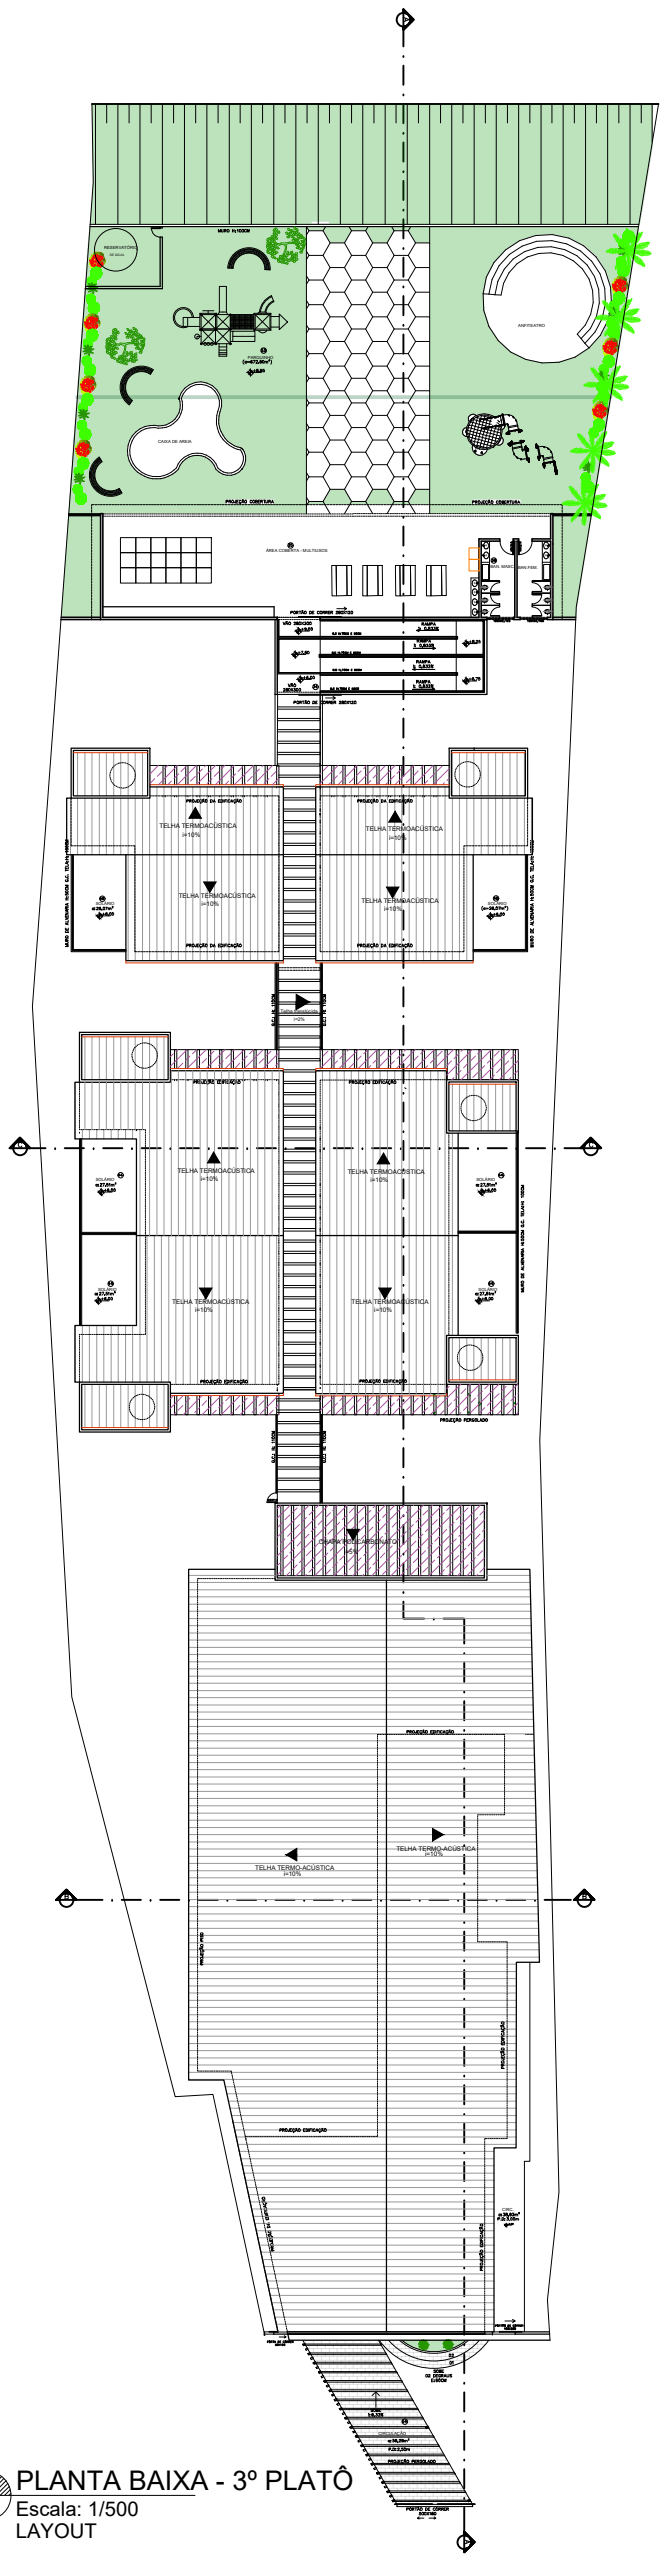

PLANTA BAIXA - 3º PLATÔ
Escala: 1/500
LAYOUT

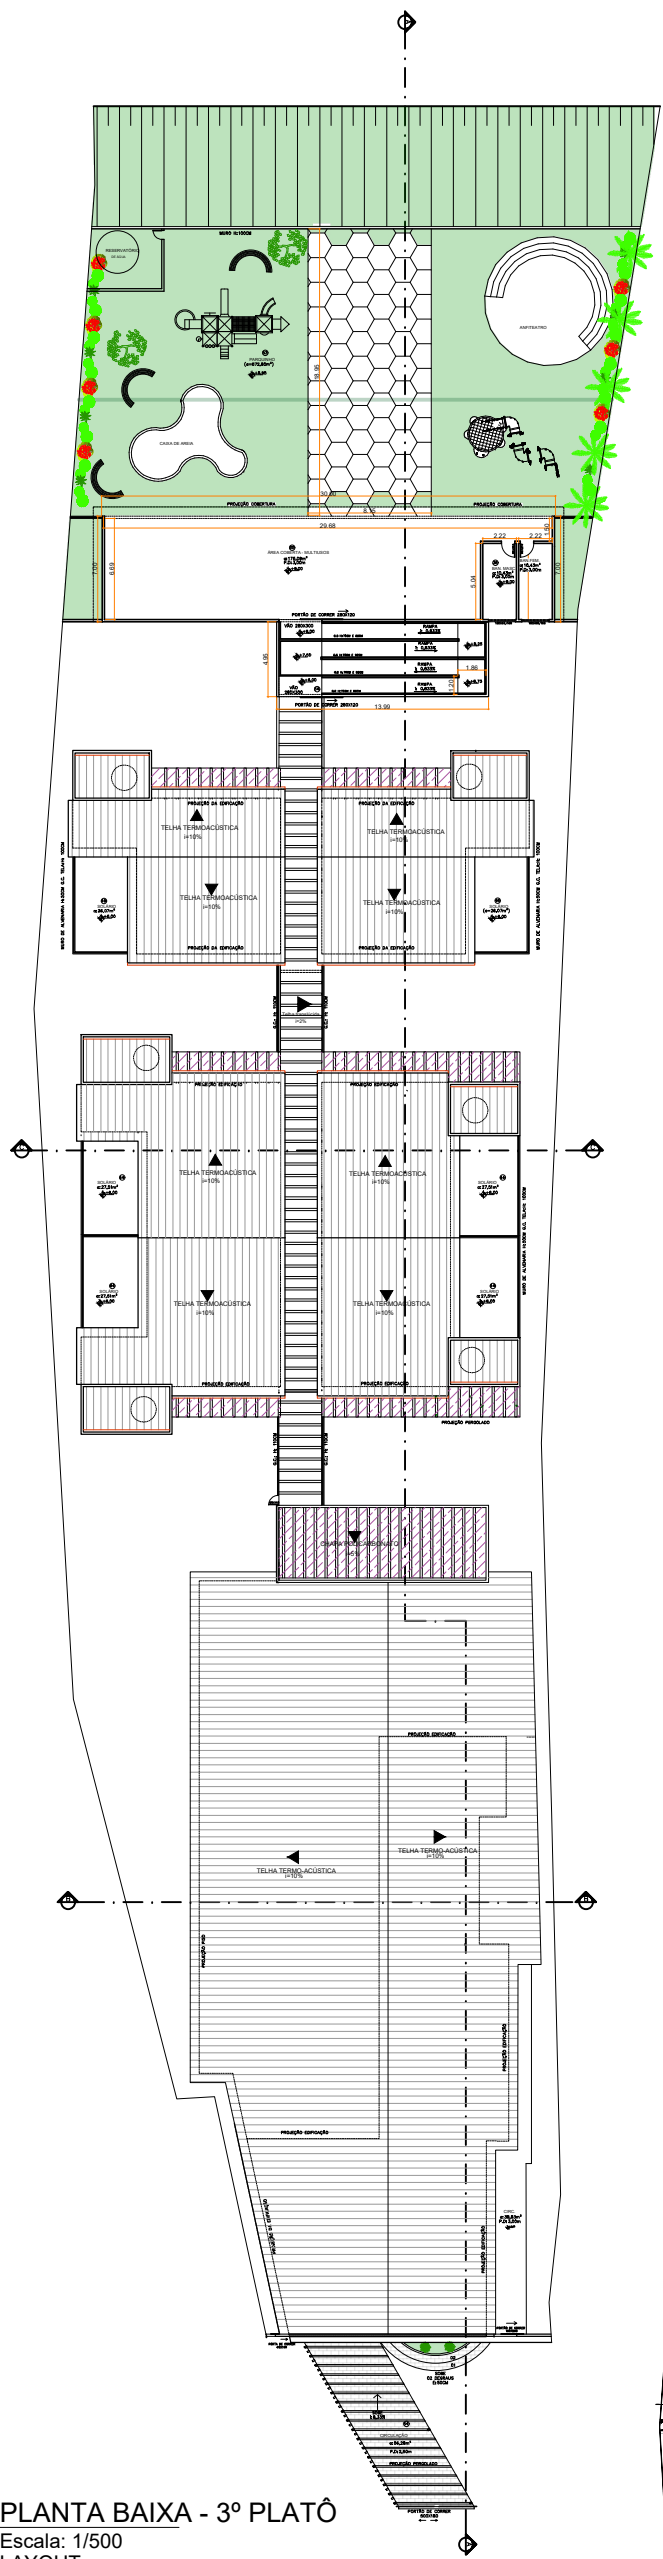


PLANTA BAIXA - 3º PLATÔ
Escala: 1/500
LAYOUT

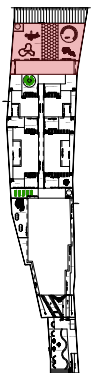


MAPA CHAVE


1 RECEÇÃO	11 PÁTIO COBERTO	21 LAVANDERIA	31 FRALDÁRIO	41 ÁREA DE ATIVIDADE IV - GRUPO B	51 ÁREA VERDE II - GRUPO A
2 SECRETARIA	12 SALA MULTUSO	22 ROUPARIA	32 SANITÁRIOS	42 ÁREA DE ATIVIDADE V - GRUPO C	52 ÁREA VERDE II - GRUPO B
3 DIRETORIA	13 SANITÁRIOS INFANTES	23 D.M.L.	33 BANHEIROS PCD	43 ÁREA DE ATIVIDADE V - GRUPO C	53 ÁREA VERDE IV - GRUPO B
4 SALA DOS PROFESSORES	14 SANITÁRIOS ADULTOS	24 DEPÓSITO DE LIXO	34 CIRCULAÇÃO - RAMPAS	44 SOLÁRIO I E II - GRUPO A	54 ÁREA VERDE V - GRUPO C
5 BANHEIRO	15 SANITÁRIOS PCD	25 DESPENSA	35 ÁREA MULTUSO	45 SOLÁRIO III E IV - GRUPO B	55 ÁREA VERDE VI - GRUPO C
6 DEPÓSITO	16 COPIA	26 REFEITÓRIO	36 SANITÁRIOS	46 SOLÁRIO V E VI - GRUPO C	56 PÁQUINHO
7 D.M.L.	17 VESTIÁRIO	27 SALAS DE ATIVIDADES GRUPO A	37 PÁTIO DESCOBERTO	47 PRAÇA PÚBLICA	
8 CIRCULAÇÃO	18 BANHEIRO	28 SALAS DE ATIVIDADES GRUPO B	38 ÁREA DE ATIVIDADE I - GRUPO A	48 JARDINS	
9 SALA DE ACOELHIMENTO	19 LACTÁRIO	29 SALAS DE ATIVIDADES GRUPO C	39 ÁREA DE ATIVIDADE II - GRUPO A	49 HORTA	
10 CIRCULAÇÃO	20 COZINHA	30 LACTÁRIO	40 ÁREA DE ATIVIDADE III - GRUPO B	50 ÁREA VERDE I - GRUPO A	

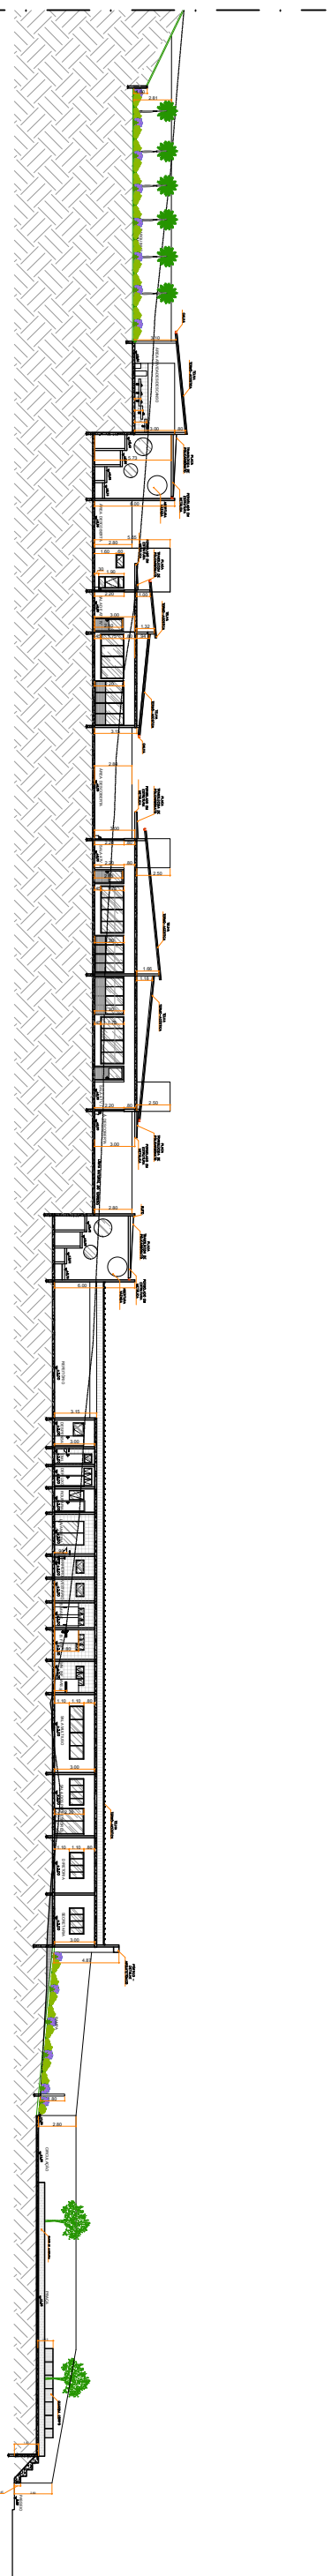

CORTE AA'
Escala: 1/500

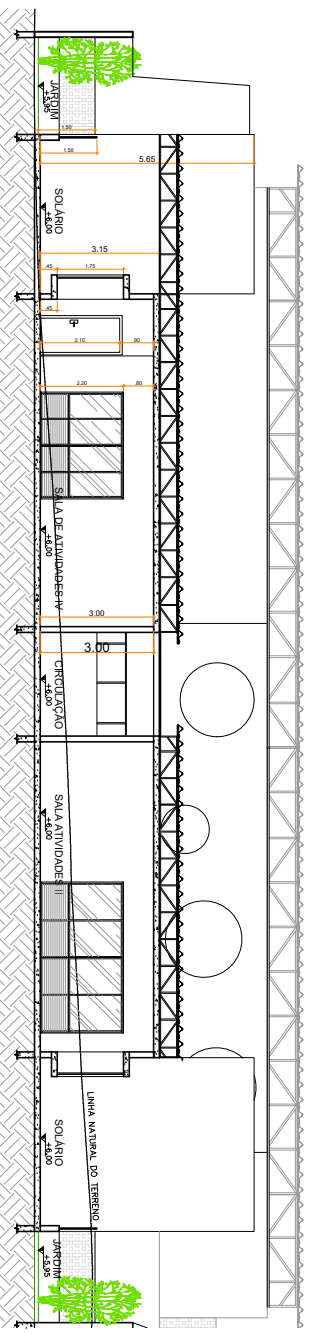

CORTE BB'
Escala: 1/200

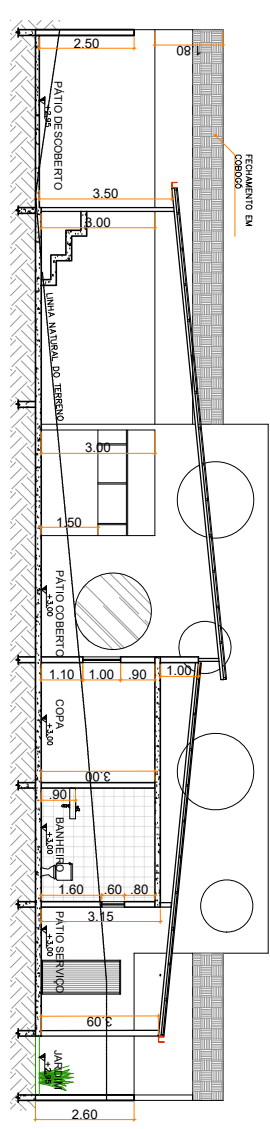

CORTE CC'
Escala: 1/200

TRABALHO FINAL DE CONCLUSÃO DE CURSO II	
DEPARTAMENTO DE ARQUITETURA E URBANISMO - UNIVERSIDADE FEDERAL DE OURO PRETO	
CONTEÚDO: CORTES AA', BB' E CC'	
ALUNA: DÉBORA DAS GRAÇAS CAMPOS HENRIQUES	DATA:FEV/26
ORIENTADORA: CLAUDIA MARIA ARCIPRESTE	FOLHA:05/08

