


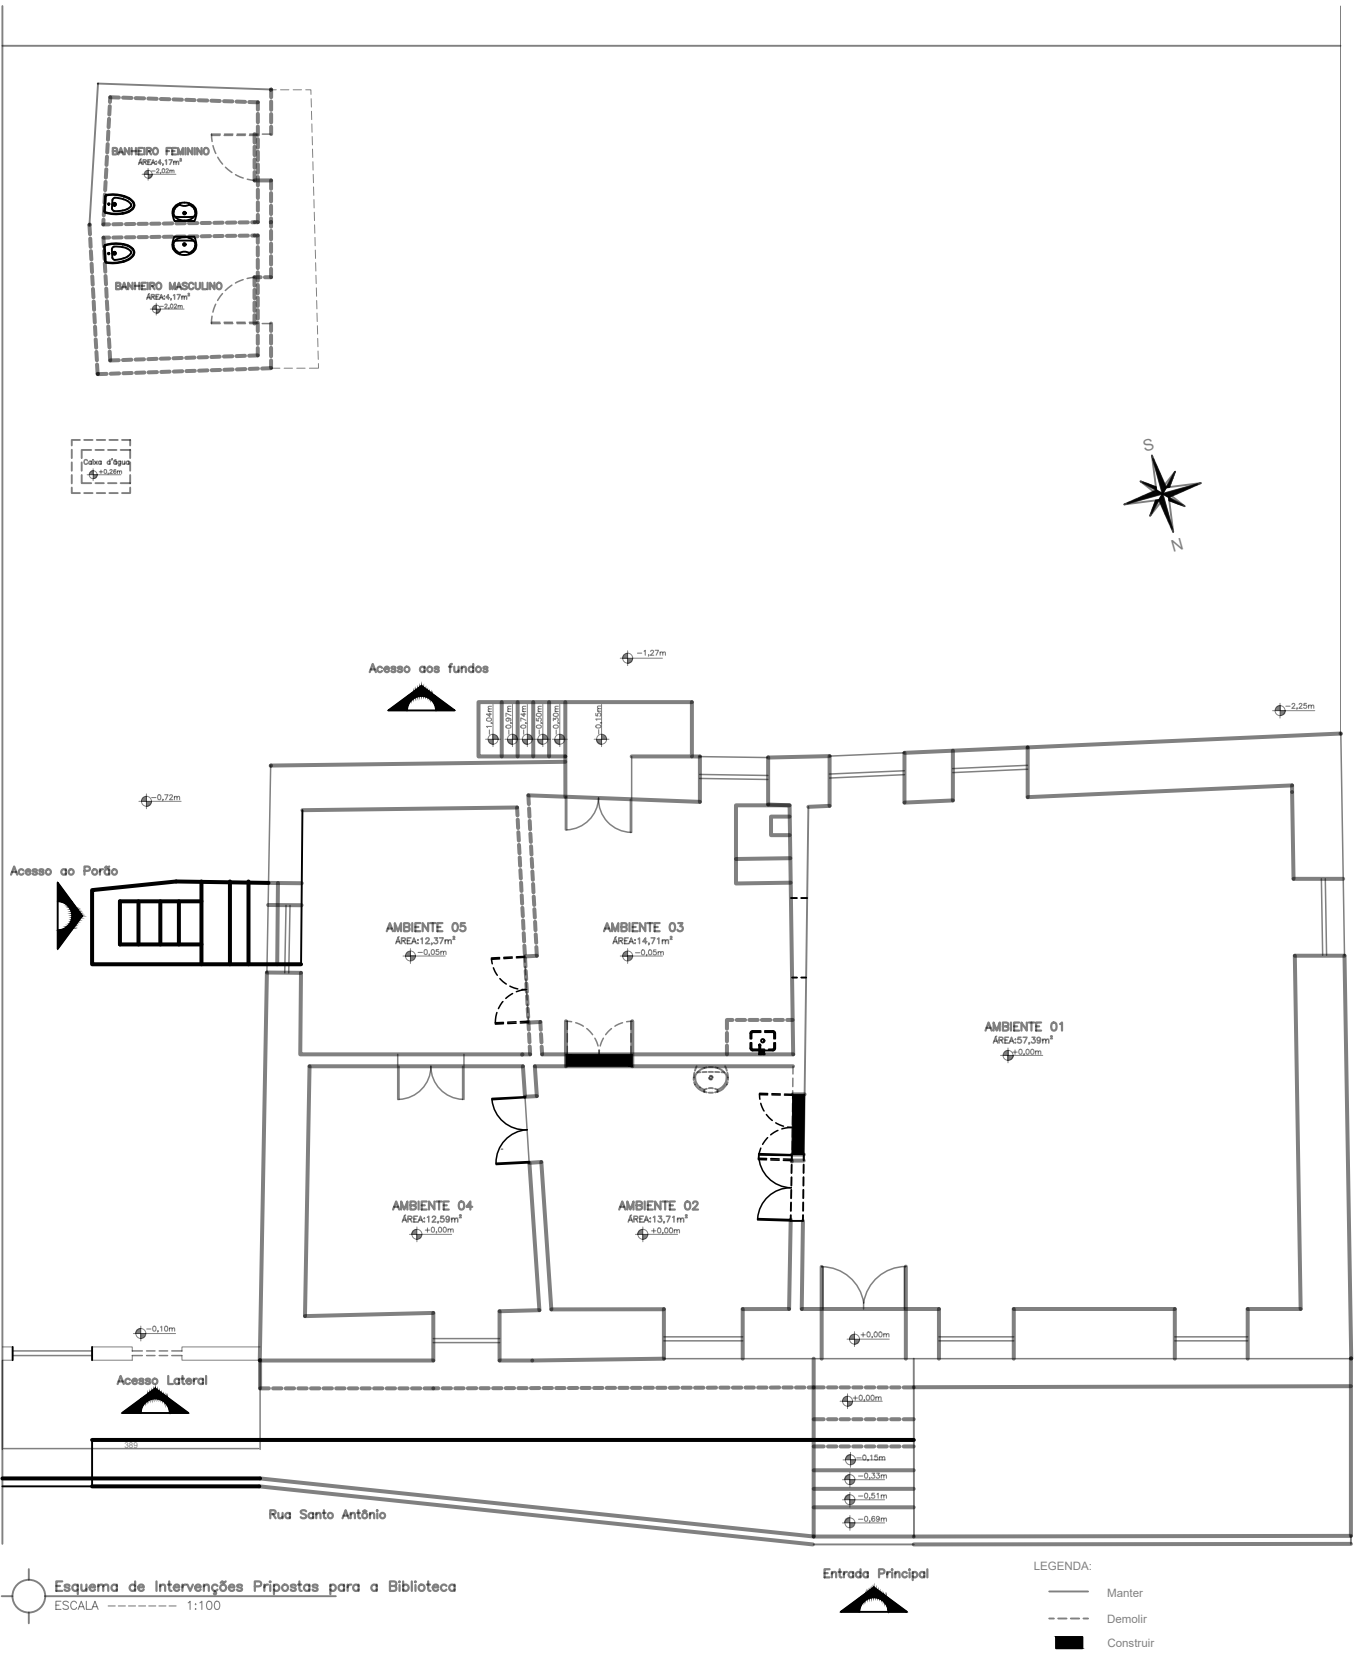
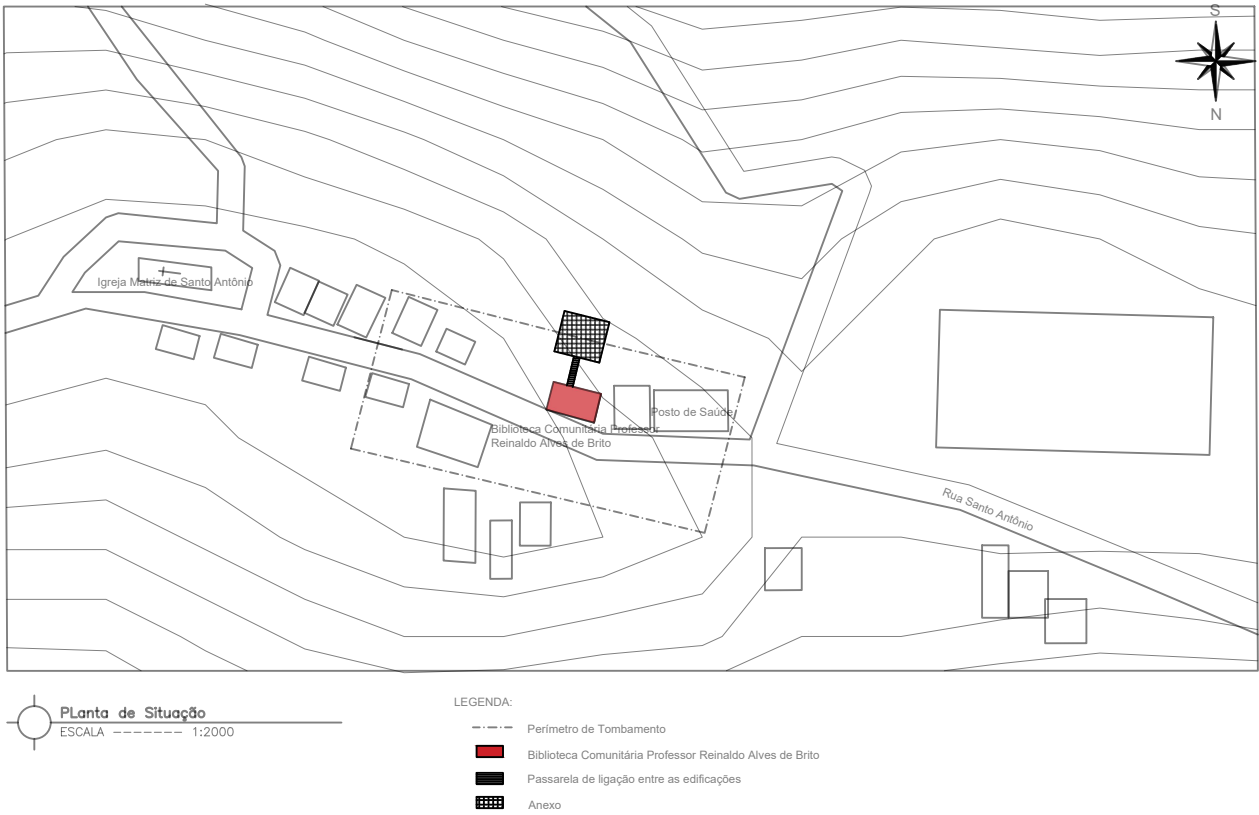


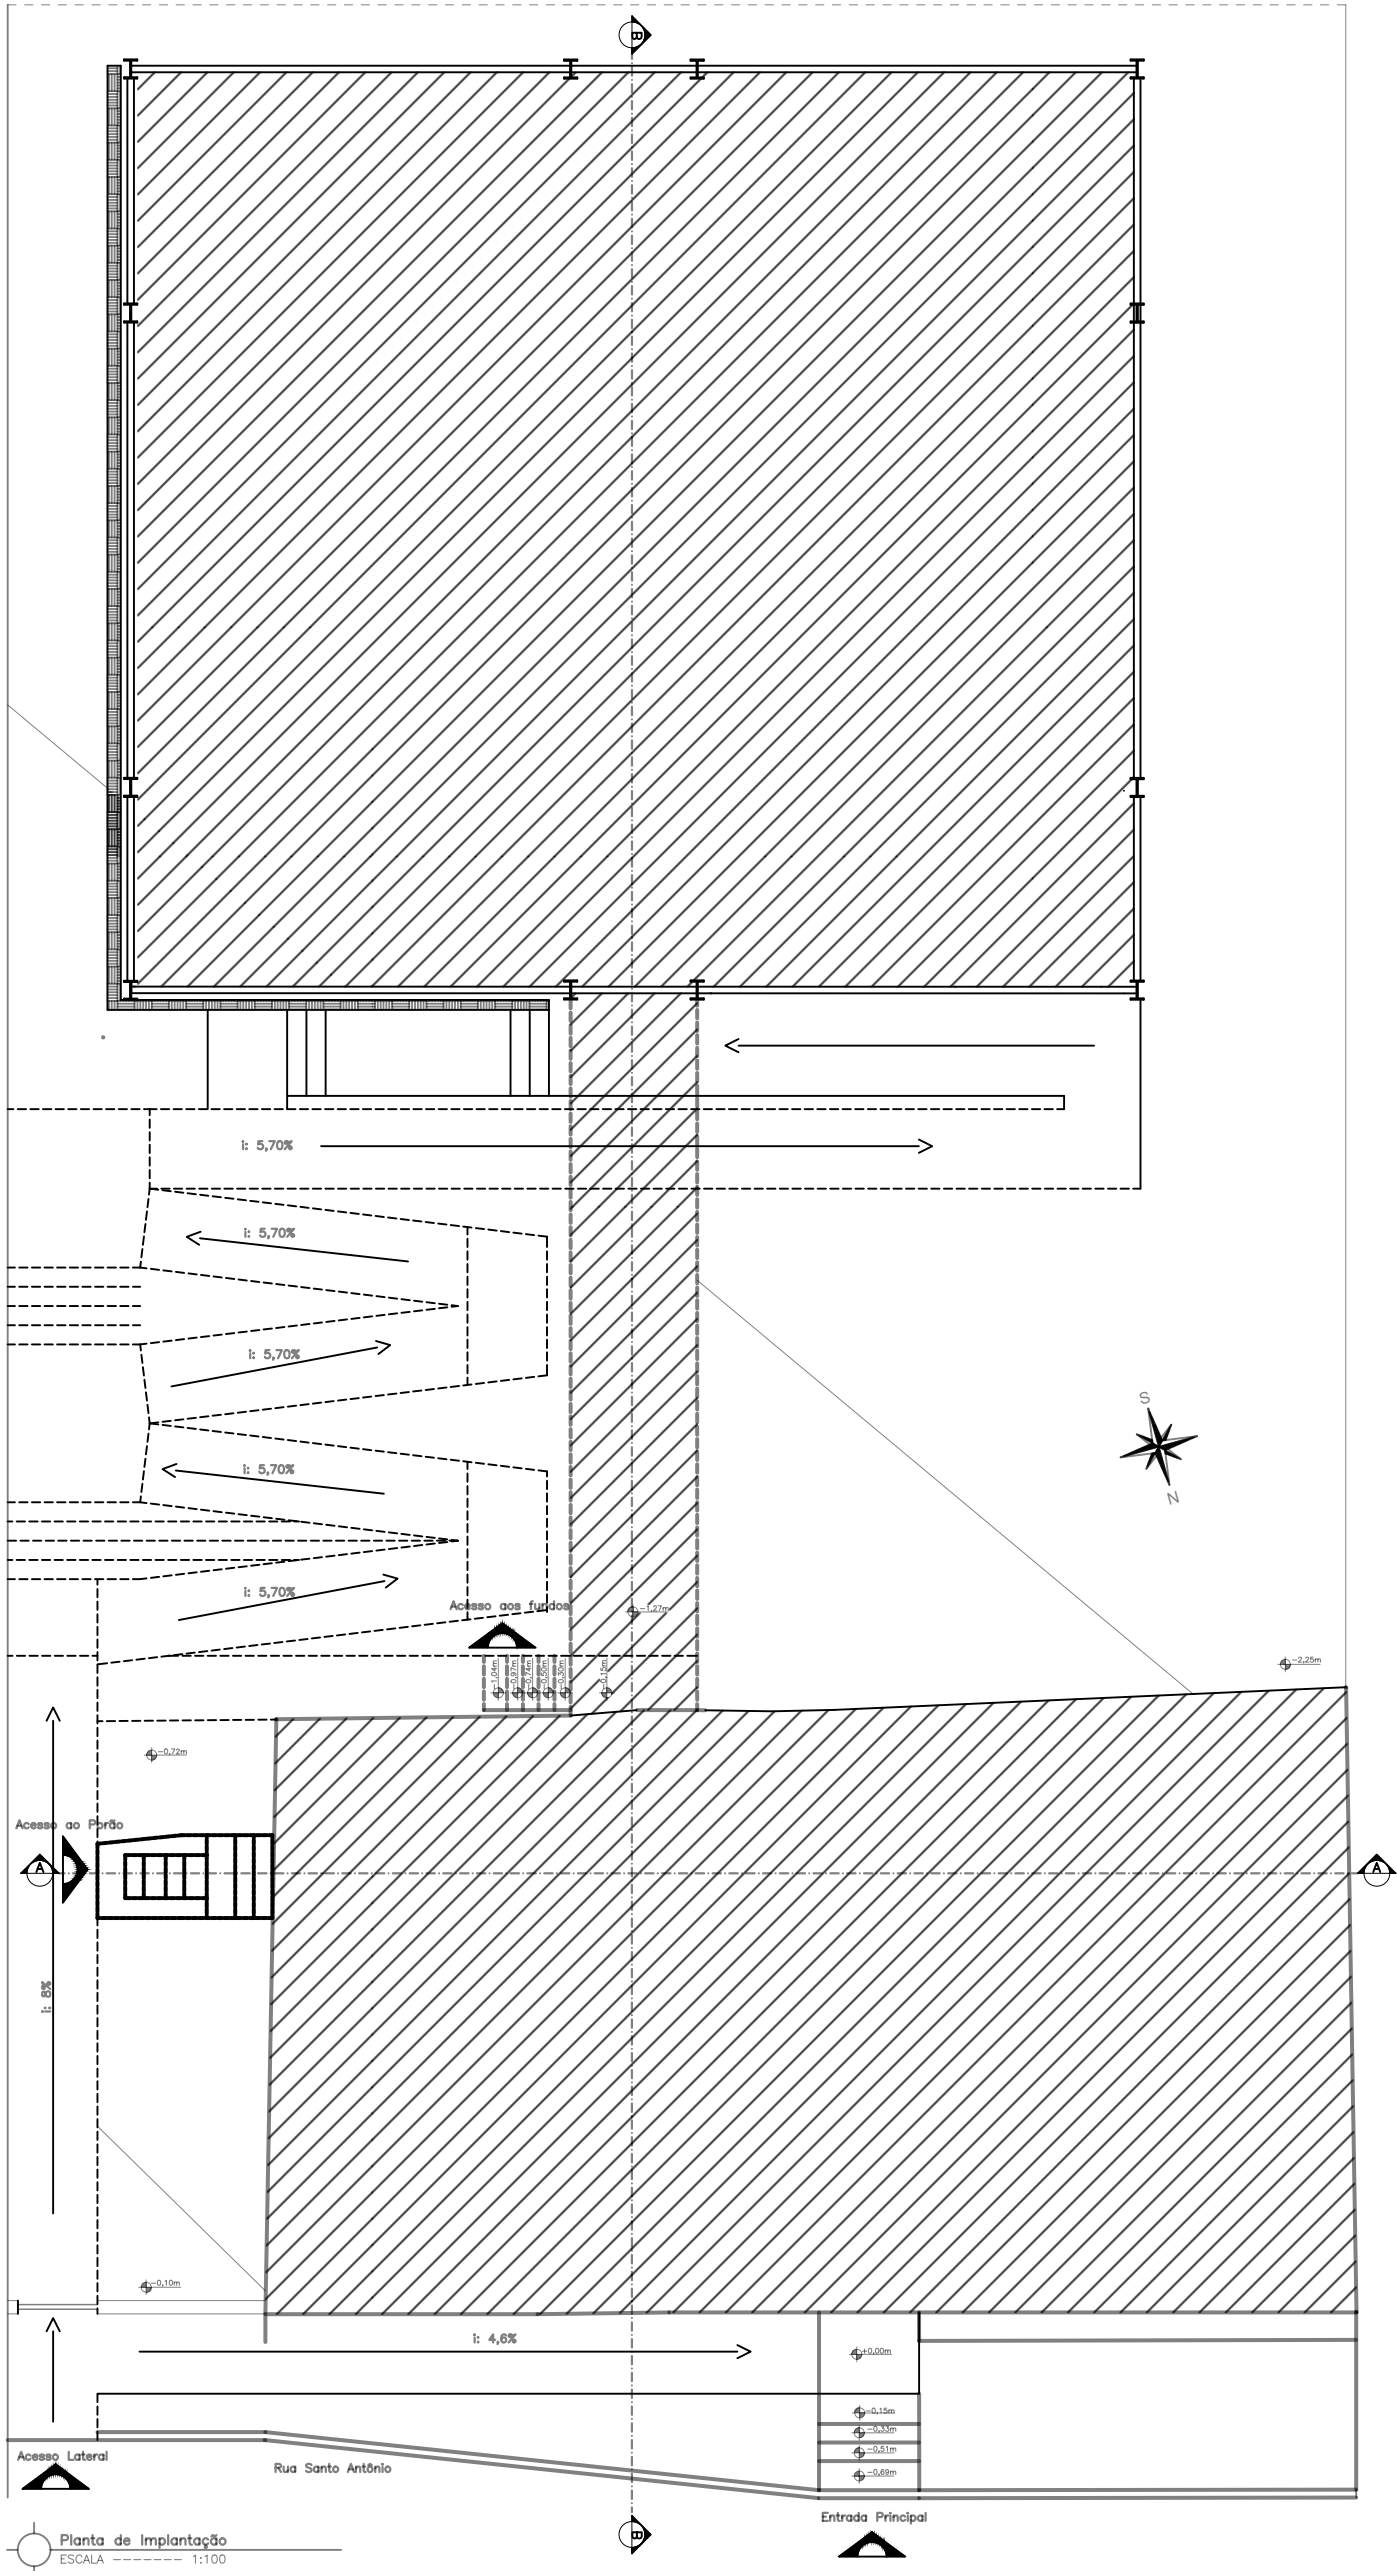

PROJETO: PROJETO DE RESTAURAÇÃO E CONSERVAÇÃO DA BIBLIOTECA COMUNITÁRIA PROFESSOR REINALDO ALVES DE BRITO			
ALUNA: Andressa Ribeiro Francisco			
ENDEREÇO: Rua Santo Antônio, 00, Zona Rural, Itatiaia, 36420-000, Ouro Branco, MG			
USO: Educativo	ÁREA DO LOTE: xx m²	ÁREA CONSTRUÍDA: 401,95 m²	PRANCHA: 01/08
PROPRIETÁRIO: Prefeitura de Ouro Branco	CNPJ: 18295329/000192		
TÍTULO: Proposta de Intervenção			
CONTEÚDO: Planta de Situação Planta de Implantação	ESCALA: 1/2000 1/100	DATA: dezembro/ 2021	

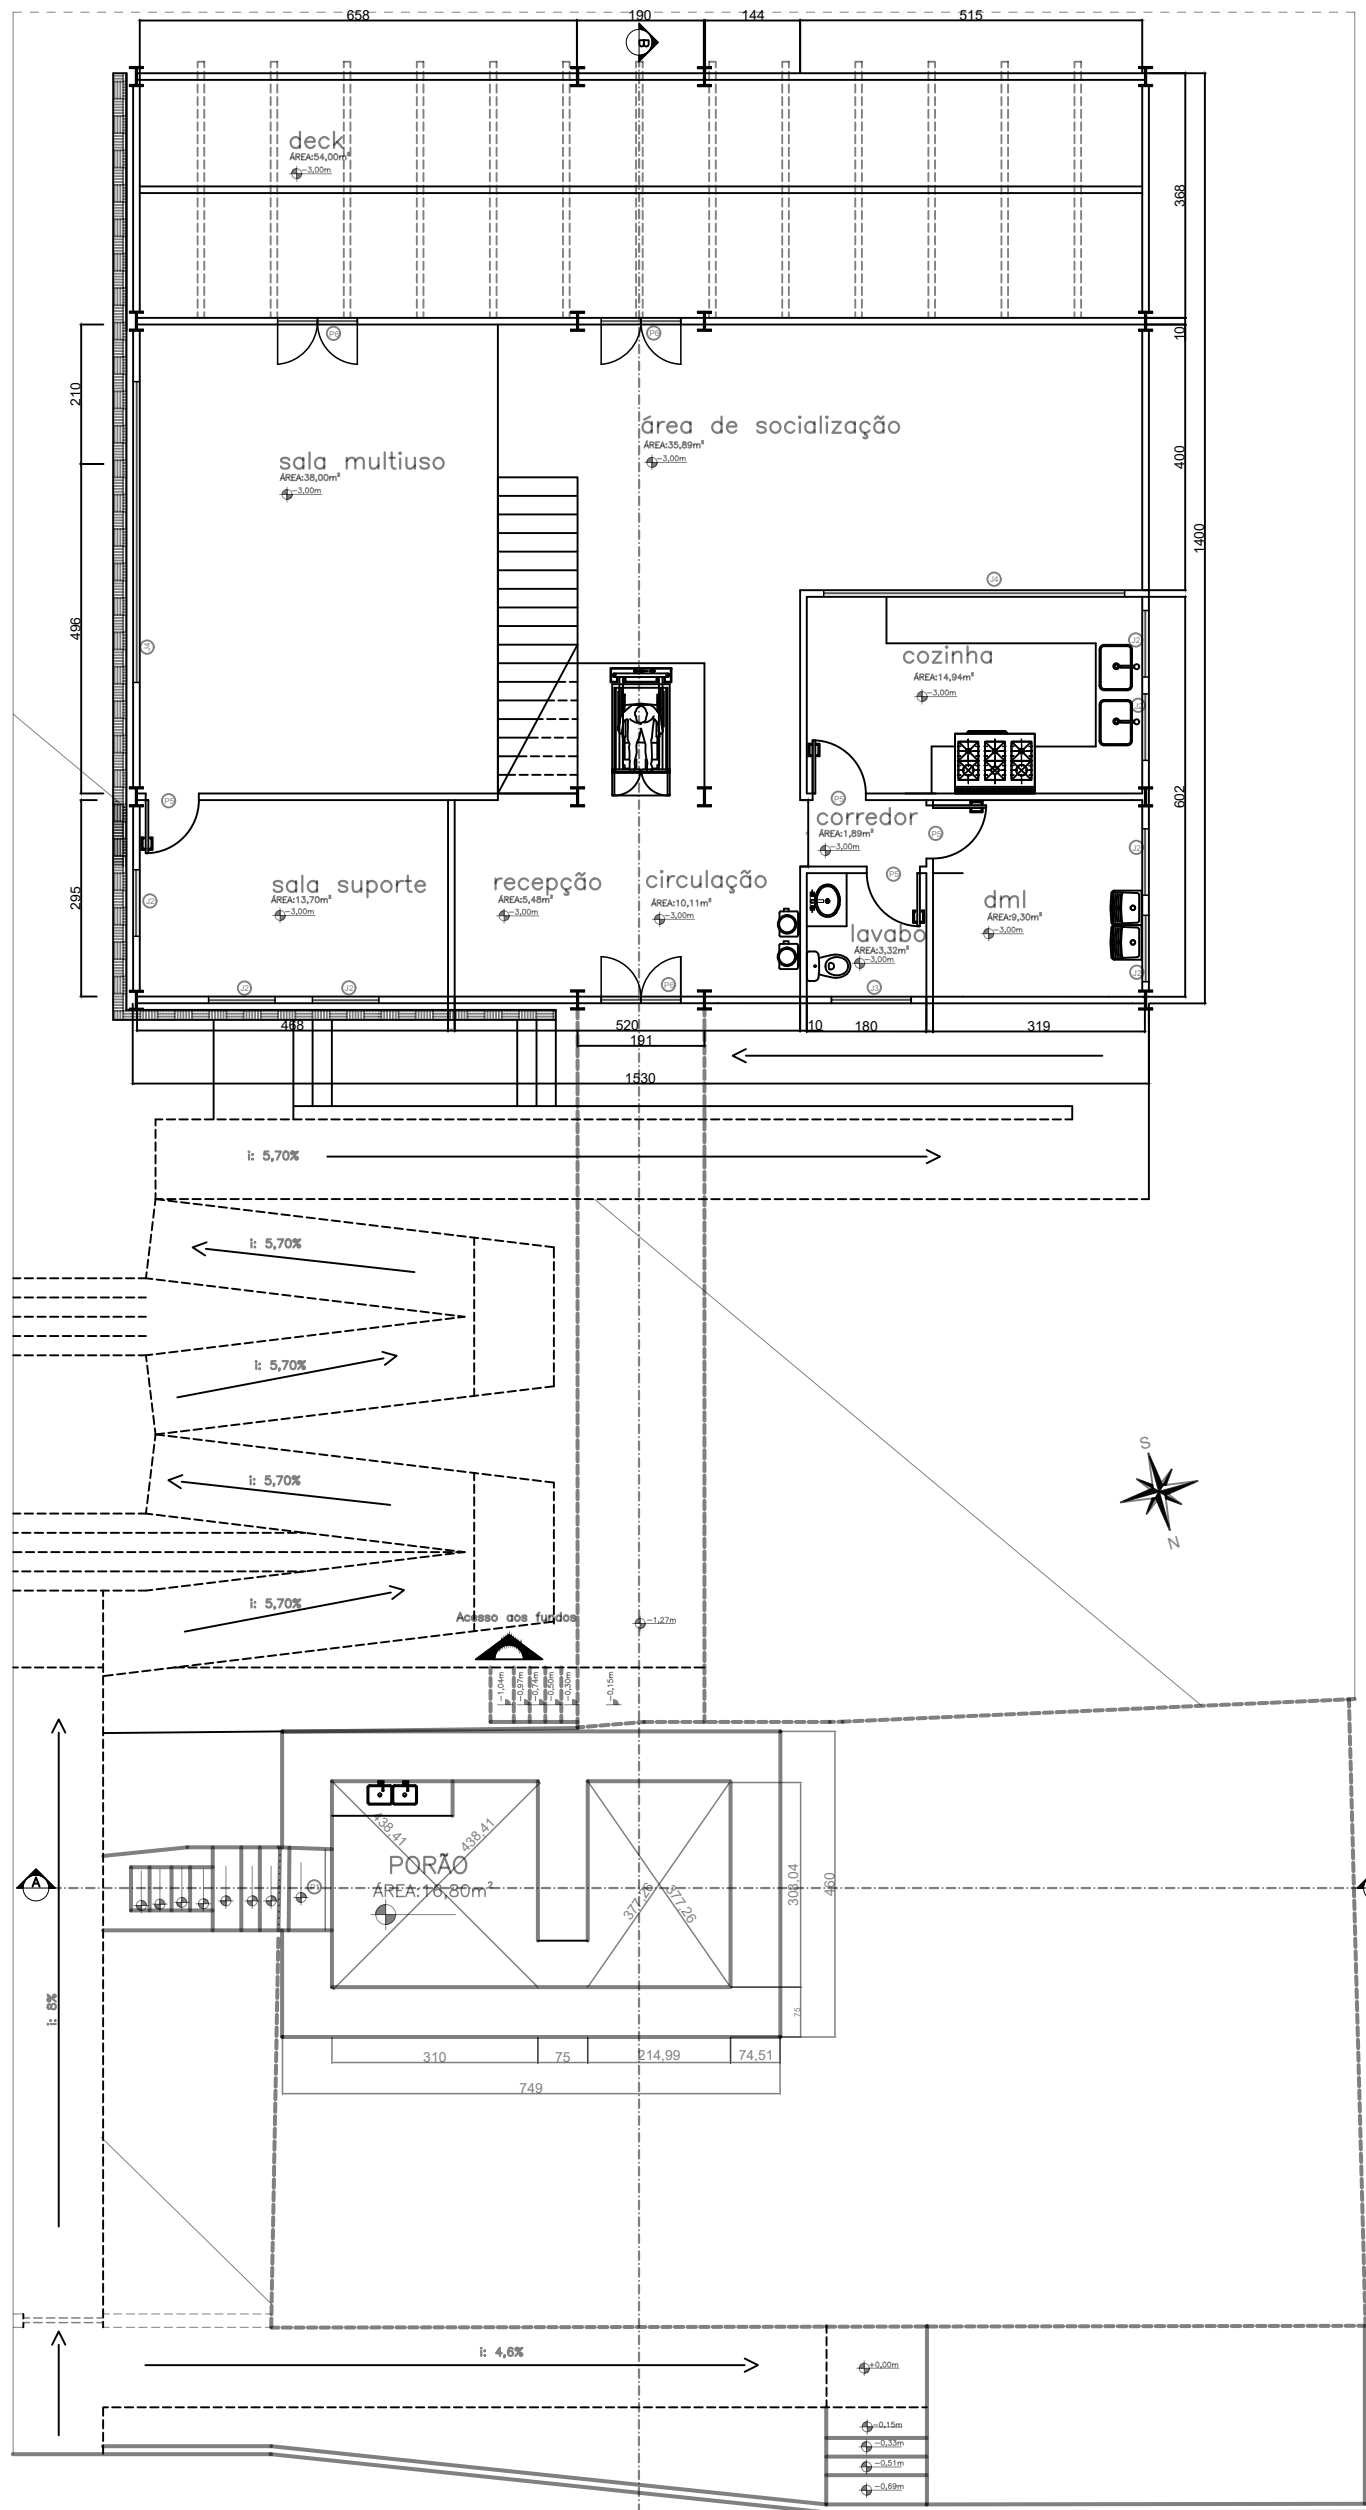

Planta Baixa do Primeiro Pavimento
ESCALA: 1:100

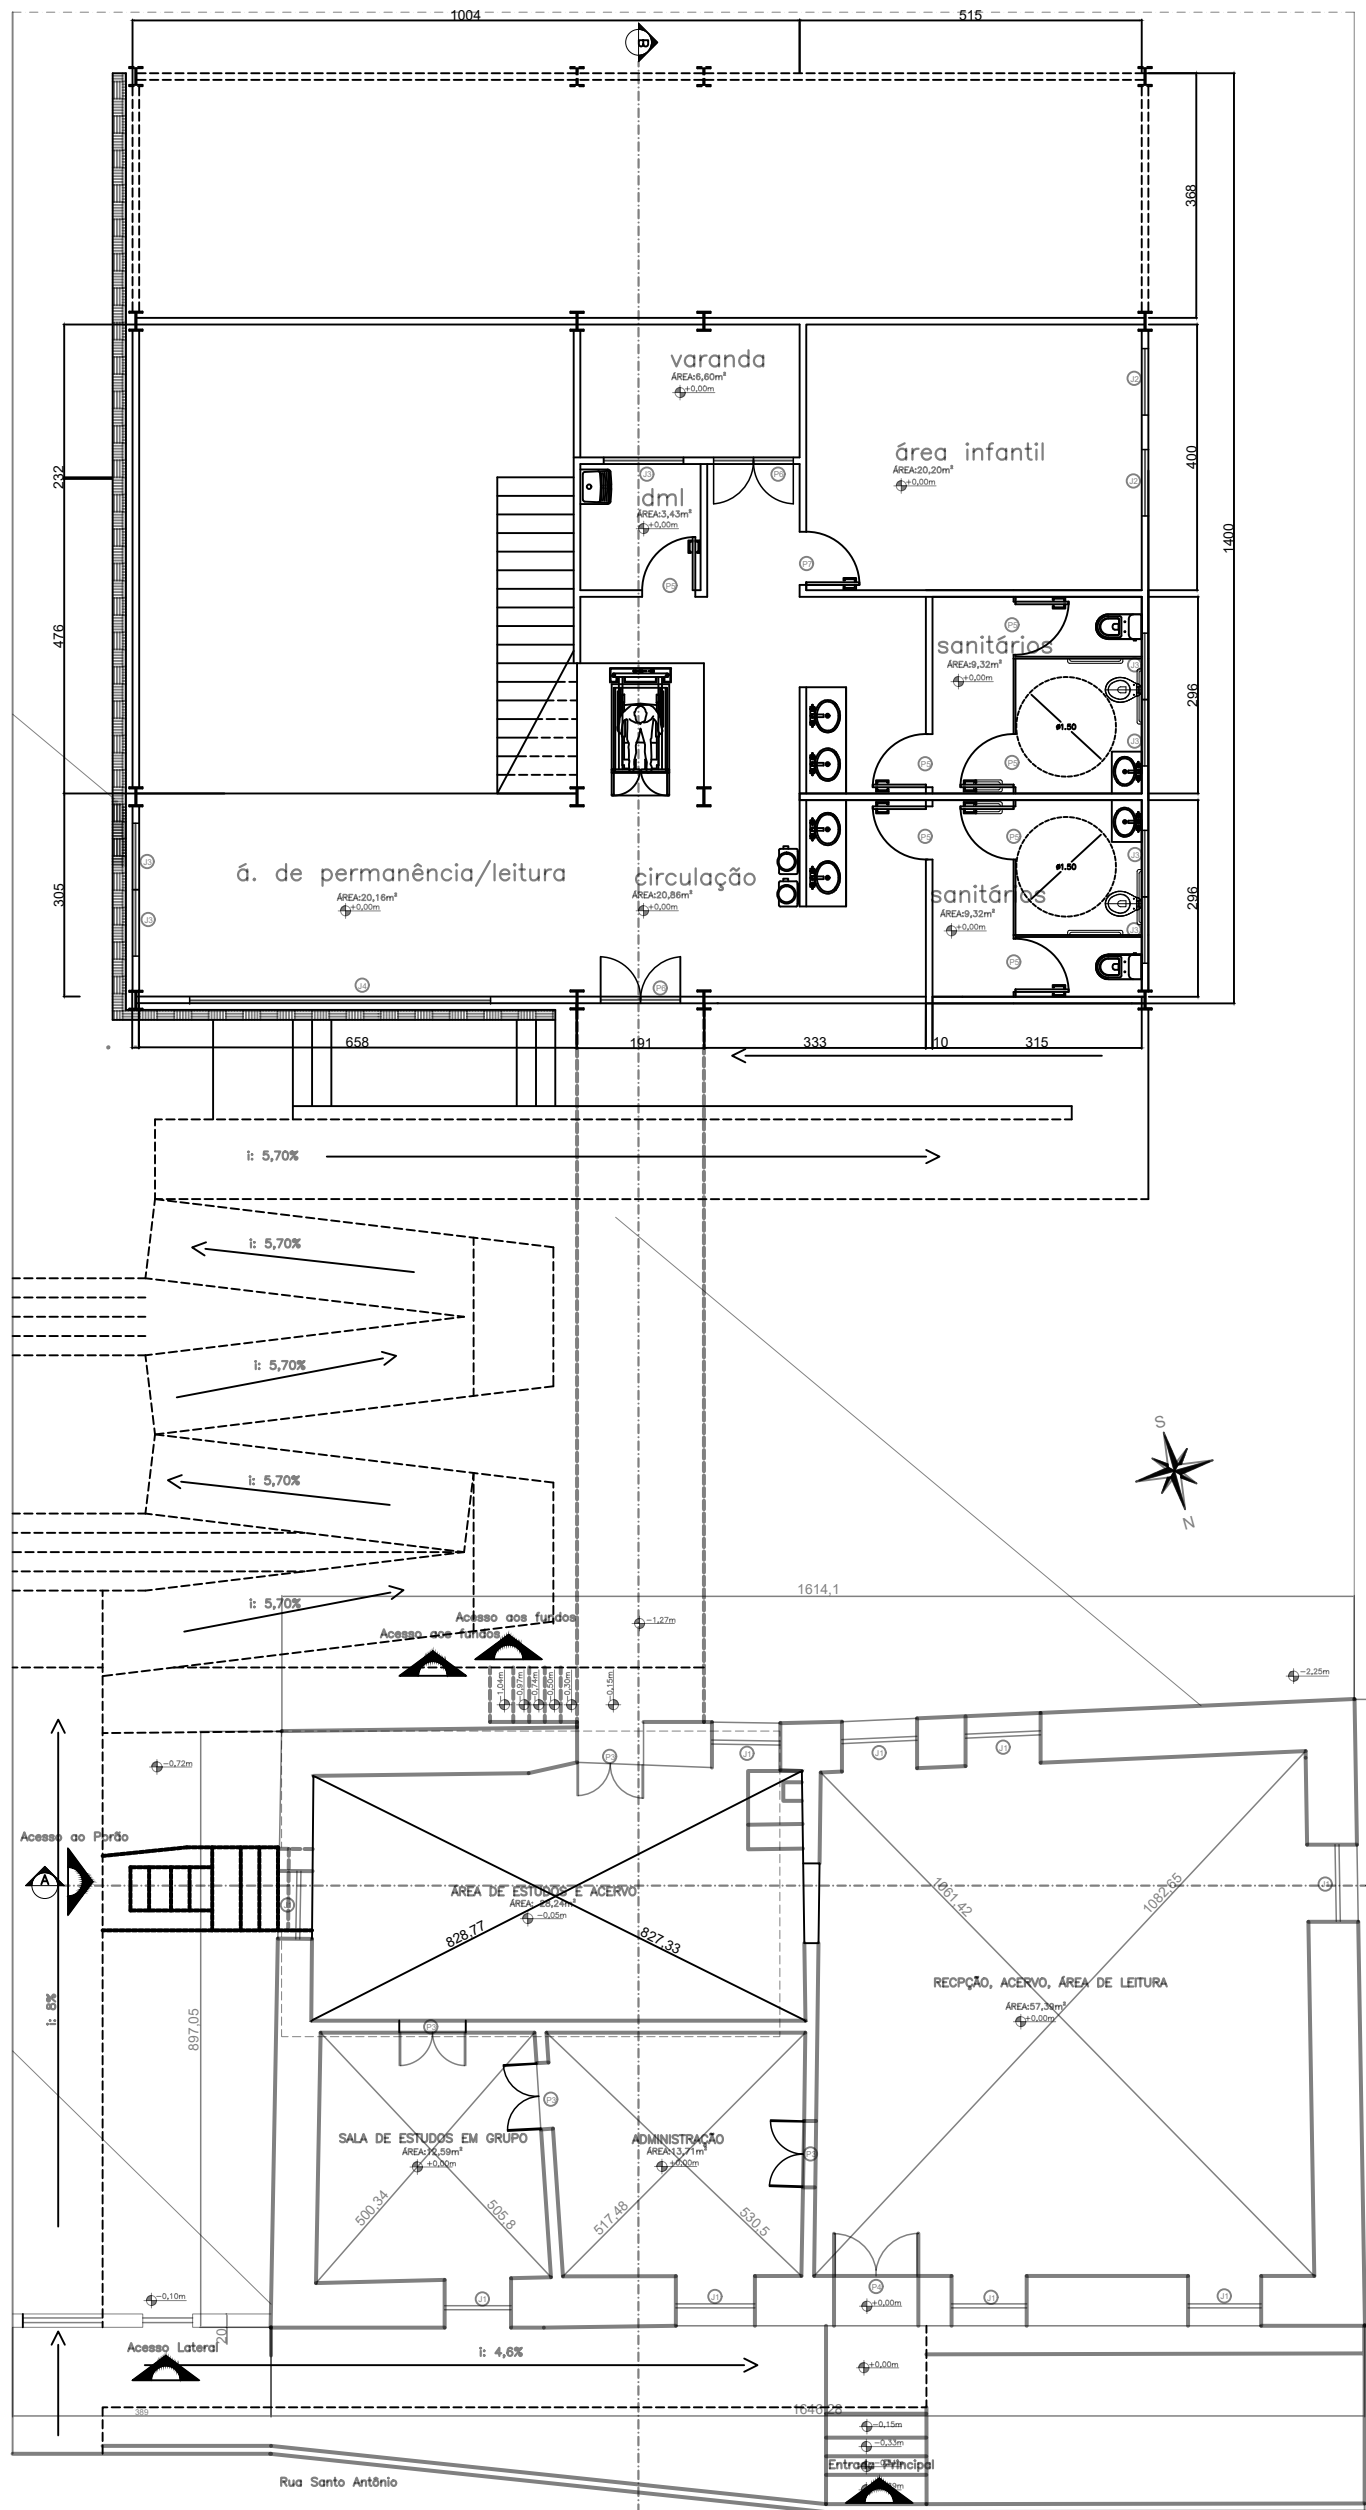

Planta Baixa do Segundo Pavimento
ESCALA: 1:100

PROJETO DE RESTAURAÇÃO E CONSERVAÇÃO DA BIBLIOTECA
COMUNITÁRIA PROFESSOR REINALDO ALVES DE BRITO

ALUNA:
Andressa Ribeiro Francisco

ENDEFEÇO:
Rua Santo Antônio, 00, Zona Rural, Itatiaia, 36420-000, Ouro Branco, MG

USO:
Educativo

PROPRIETÁRIO:
Prefeitura de Ouro Branco

TÍTULO:
Proposta de Intervenção

CONTEÚDO:
Planta baixa do Primeiro e Segundo Pavimento

ESCALA:
1/100

DATA:
dezembro/
2021


FRANCHA:
02/08

Quadro de Áreas	
ÁREA	METRO ²
Biblioteca	166,80 m²
Passarela	20,95 m²
Anexo	214,00 m²
TOTAL	401,75 m²


Quadro de Esquadrias

Portas (em Metros)					
Código	Dimensões		Tipo	Estrutura	Folha
	Largura	Altura			
P1	0,96	1,25	De Abrir	Madeira	Alumínio
P2	1,20	1,40	De Abrir	Madeira	Madeira
P3	1,00	2,36	De Abrir	Madeira	Madeira
P4	1,20	2,36	De Abrir	Madeira	Madeira
P5	0,80	2,10	De Abrir	Madeira	Madeira
P6	1,20	2,10	De Abrir	Metal	Vidro
P7	0,80	2,10	De Abrir	Metal	Vidro

Janelas (em Metros)					
Código	Dimensões		Tipo	Estrutura	Folha
	Largura	Altura			
J1	1,00	1,26	De Abrir	Madeira	Madeira
J2	1,00	1,00	De Correr	Metal	Vidro
J3	1,00	0,50	De Correr	Metal	Vidro
J4	4,50	1,00	De Correr	Madeira	Madeira

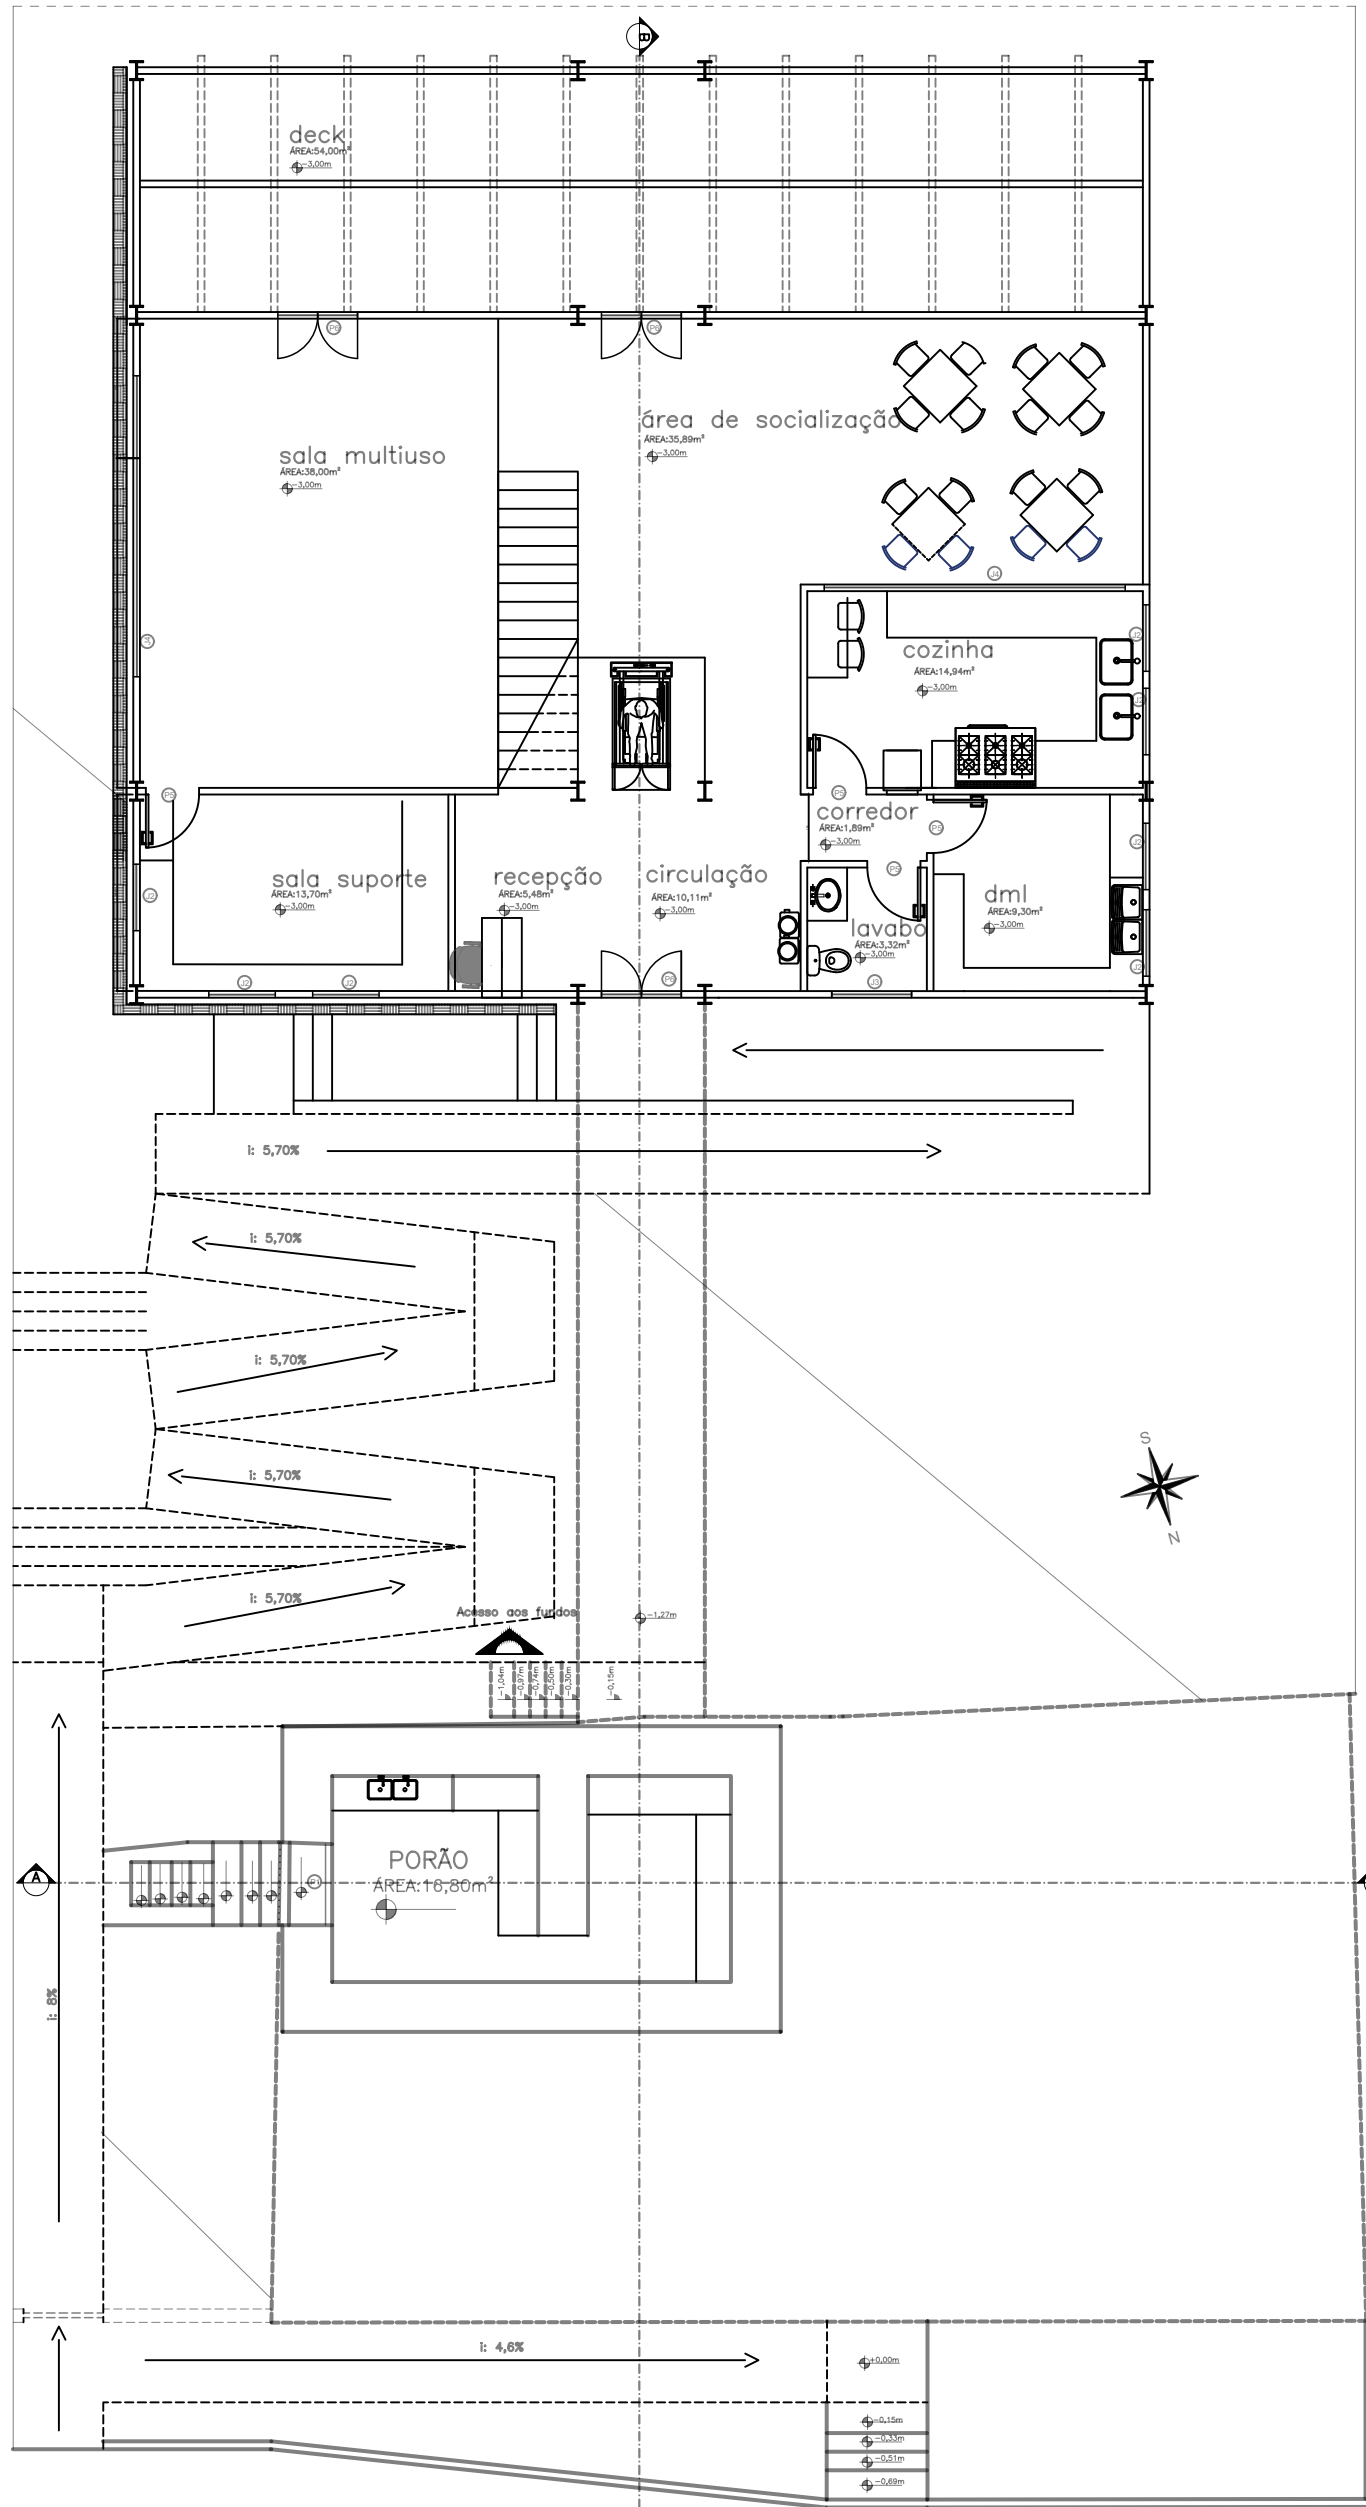

Planta Layout do Primeiro Pavimento
ESCALA: 1:100

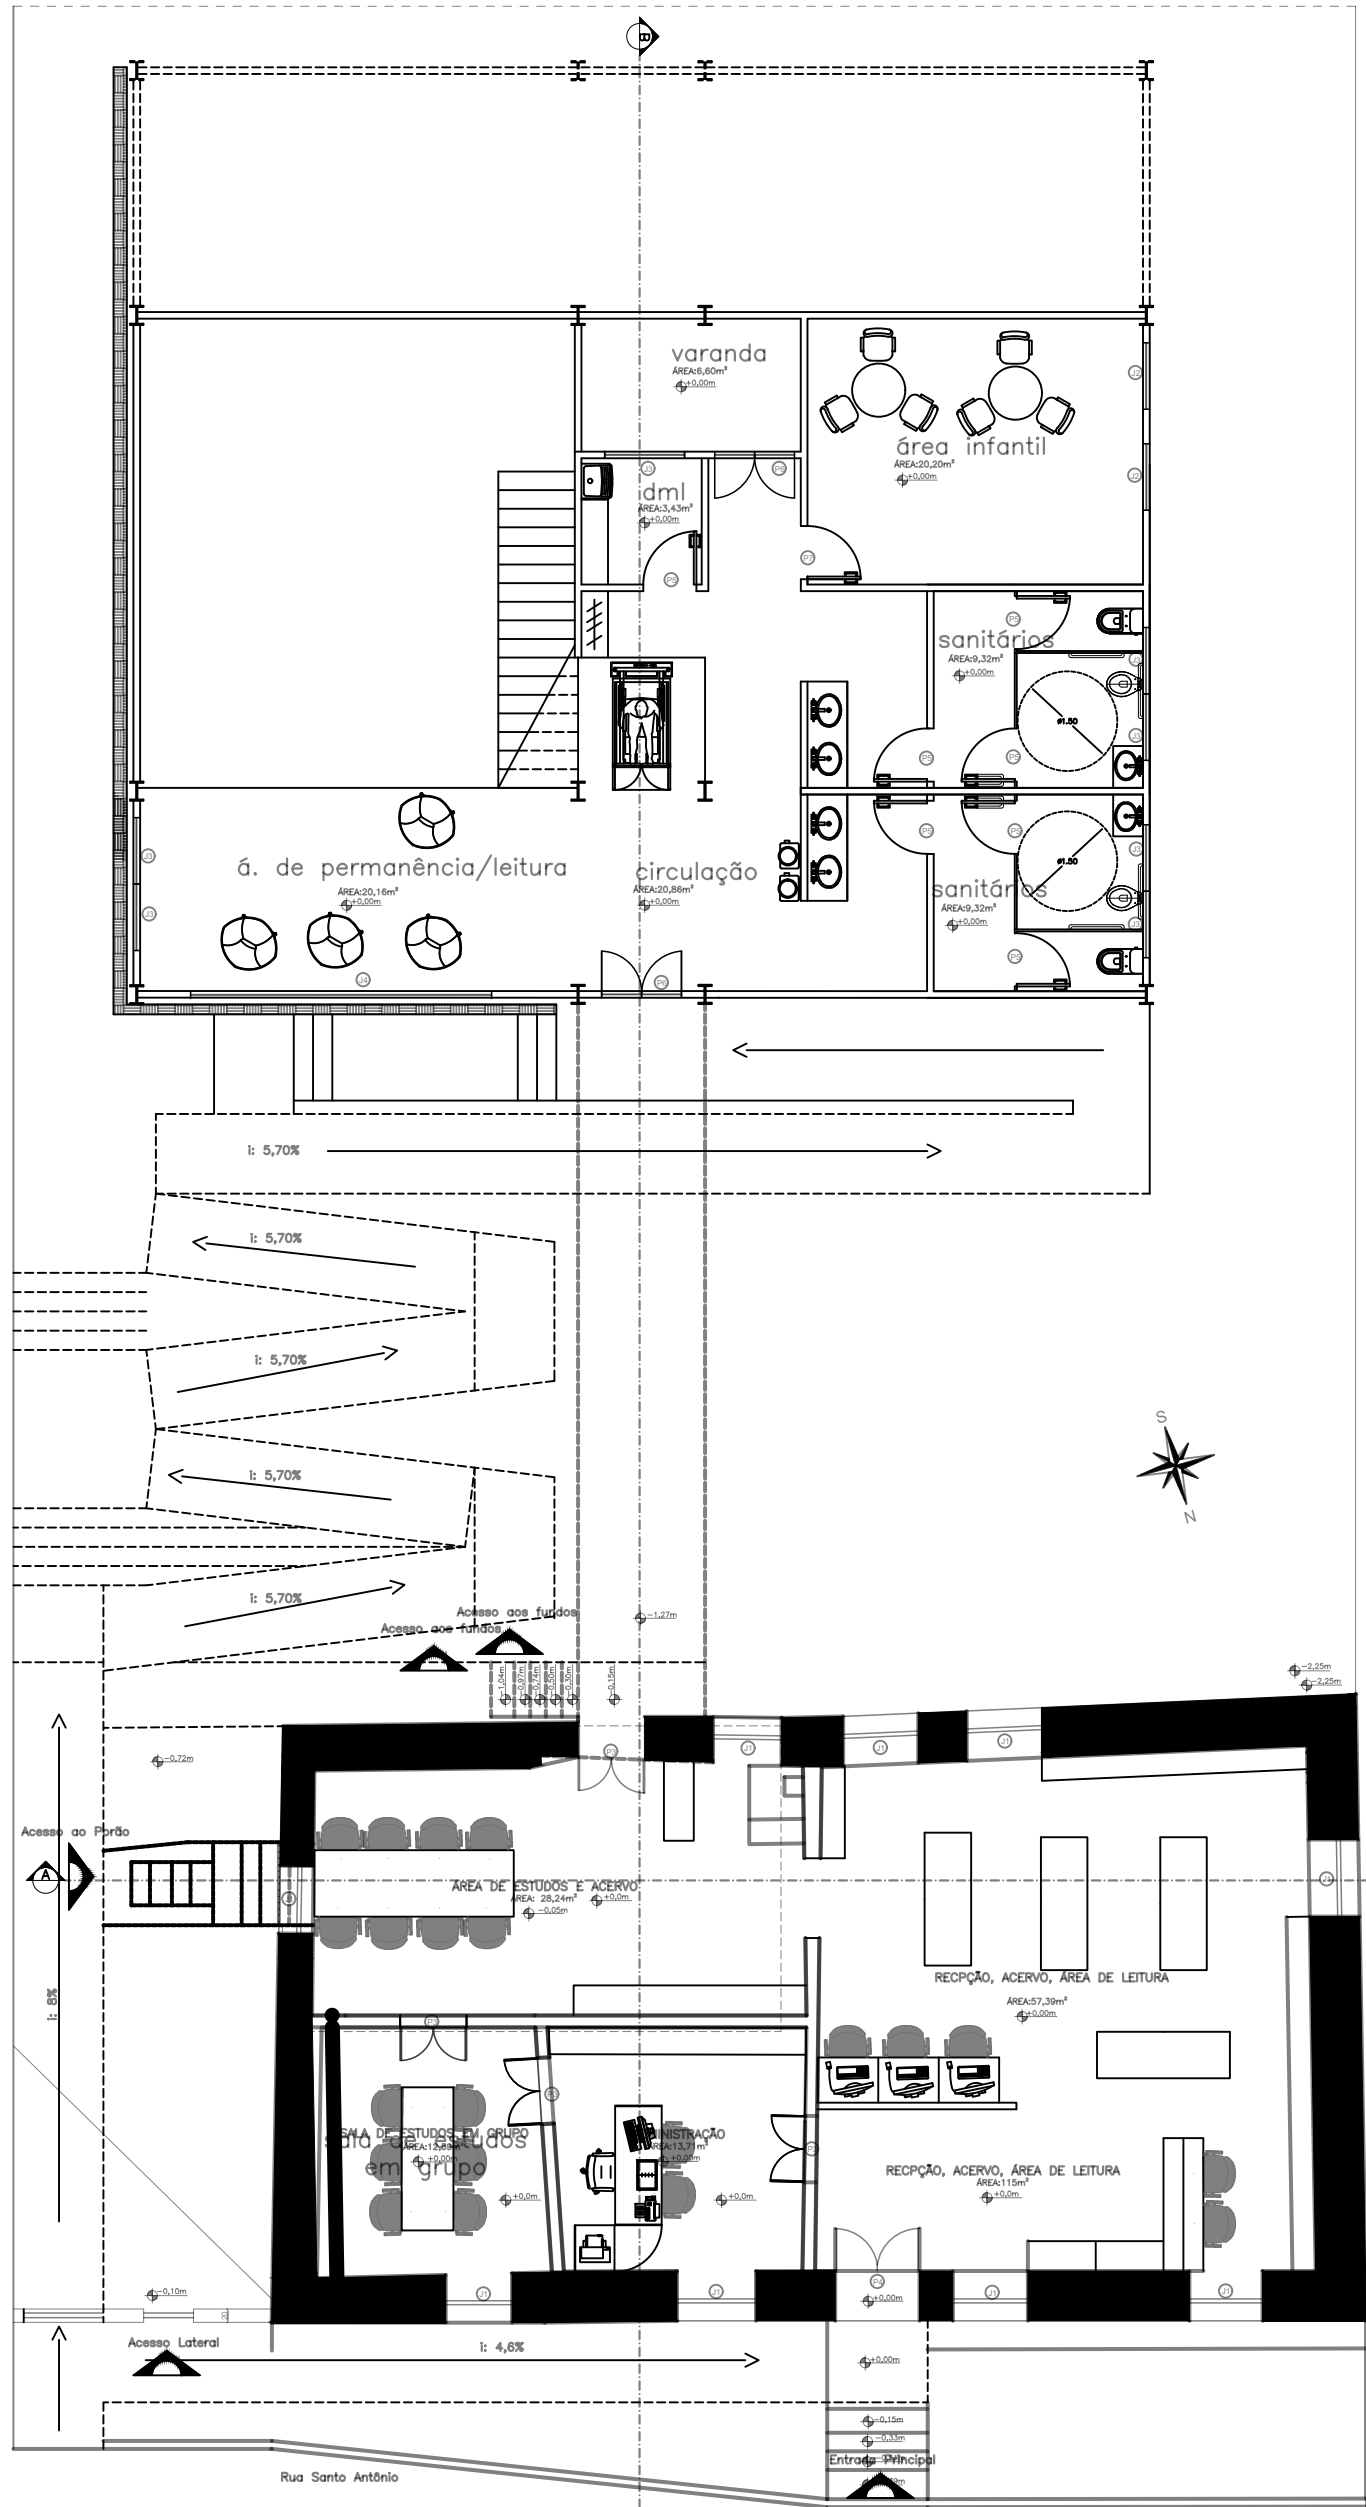

Planta Layout do Segundo Pavimento
ESCALA: 1:100

PROJETO: PROJETO DE RESTAURAÇÃO E CONSERVAÇÃO DA BIBLIOTECA
COMUNITÁRIA PROFESSOR REINALDO ALVES DE BRITO

ALUNA:
Andressa Ribeiro Francisco

ENDEFEÇO:
Rua Santo Antônio, 00, Zona Rural, Itatiaia, 36420-000, Ouro Branco, MG

USO:
Educativo

PROPRIETÁRIO:
Prefeitura de Ouro Branco


TÍTULO:
Proposta de Intervenção

CONTEÚDO:
Planta de Layout do Primeiro e Segundo Pavimento


ESCALA:
1/100

DATA:
dezembro/
2021

PRINCHA:
03/08

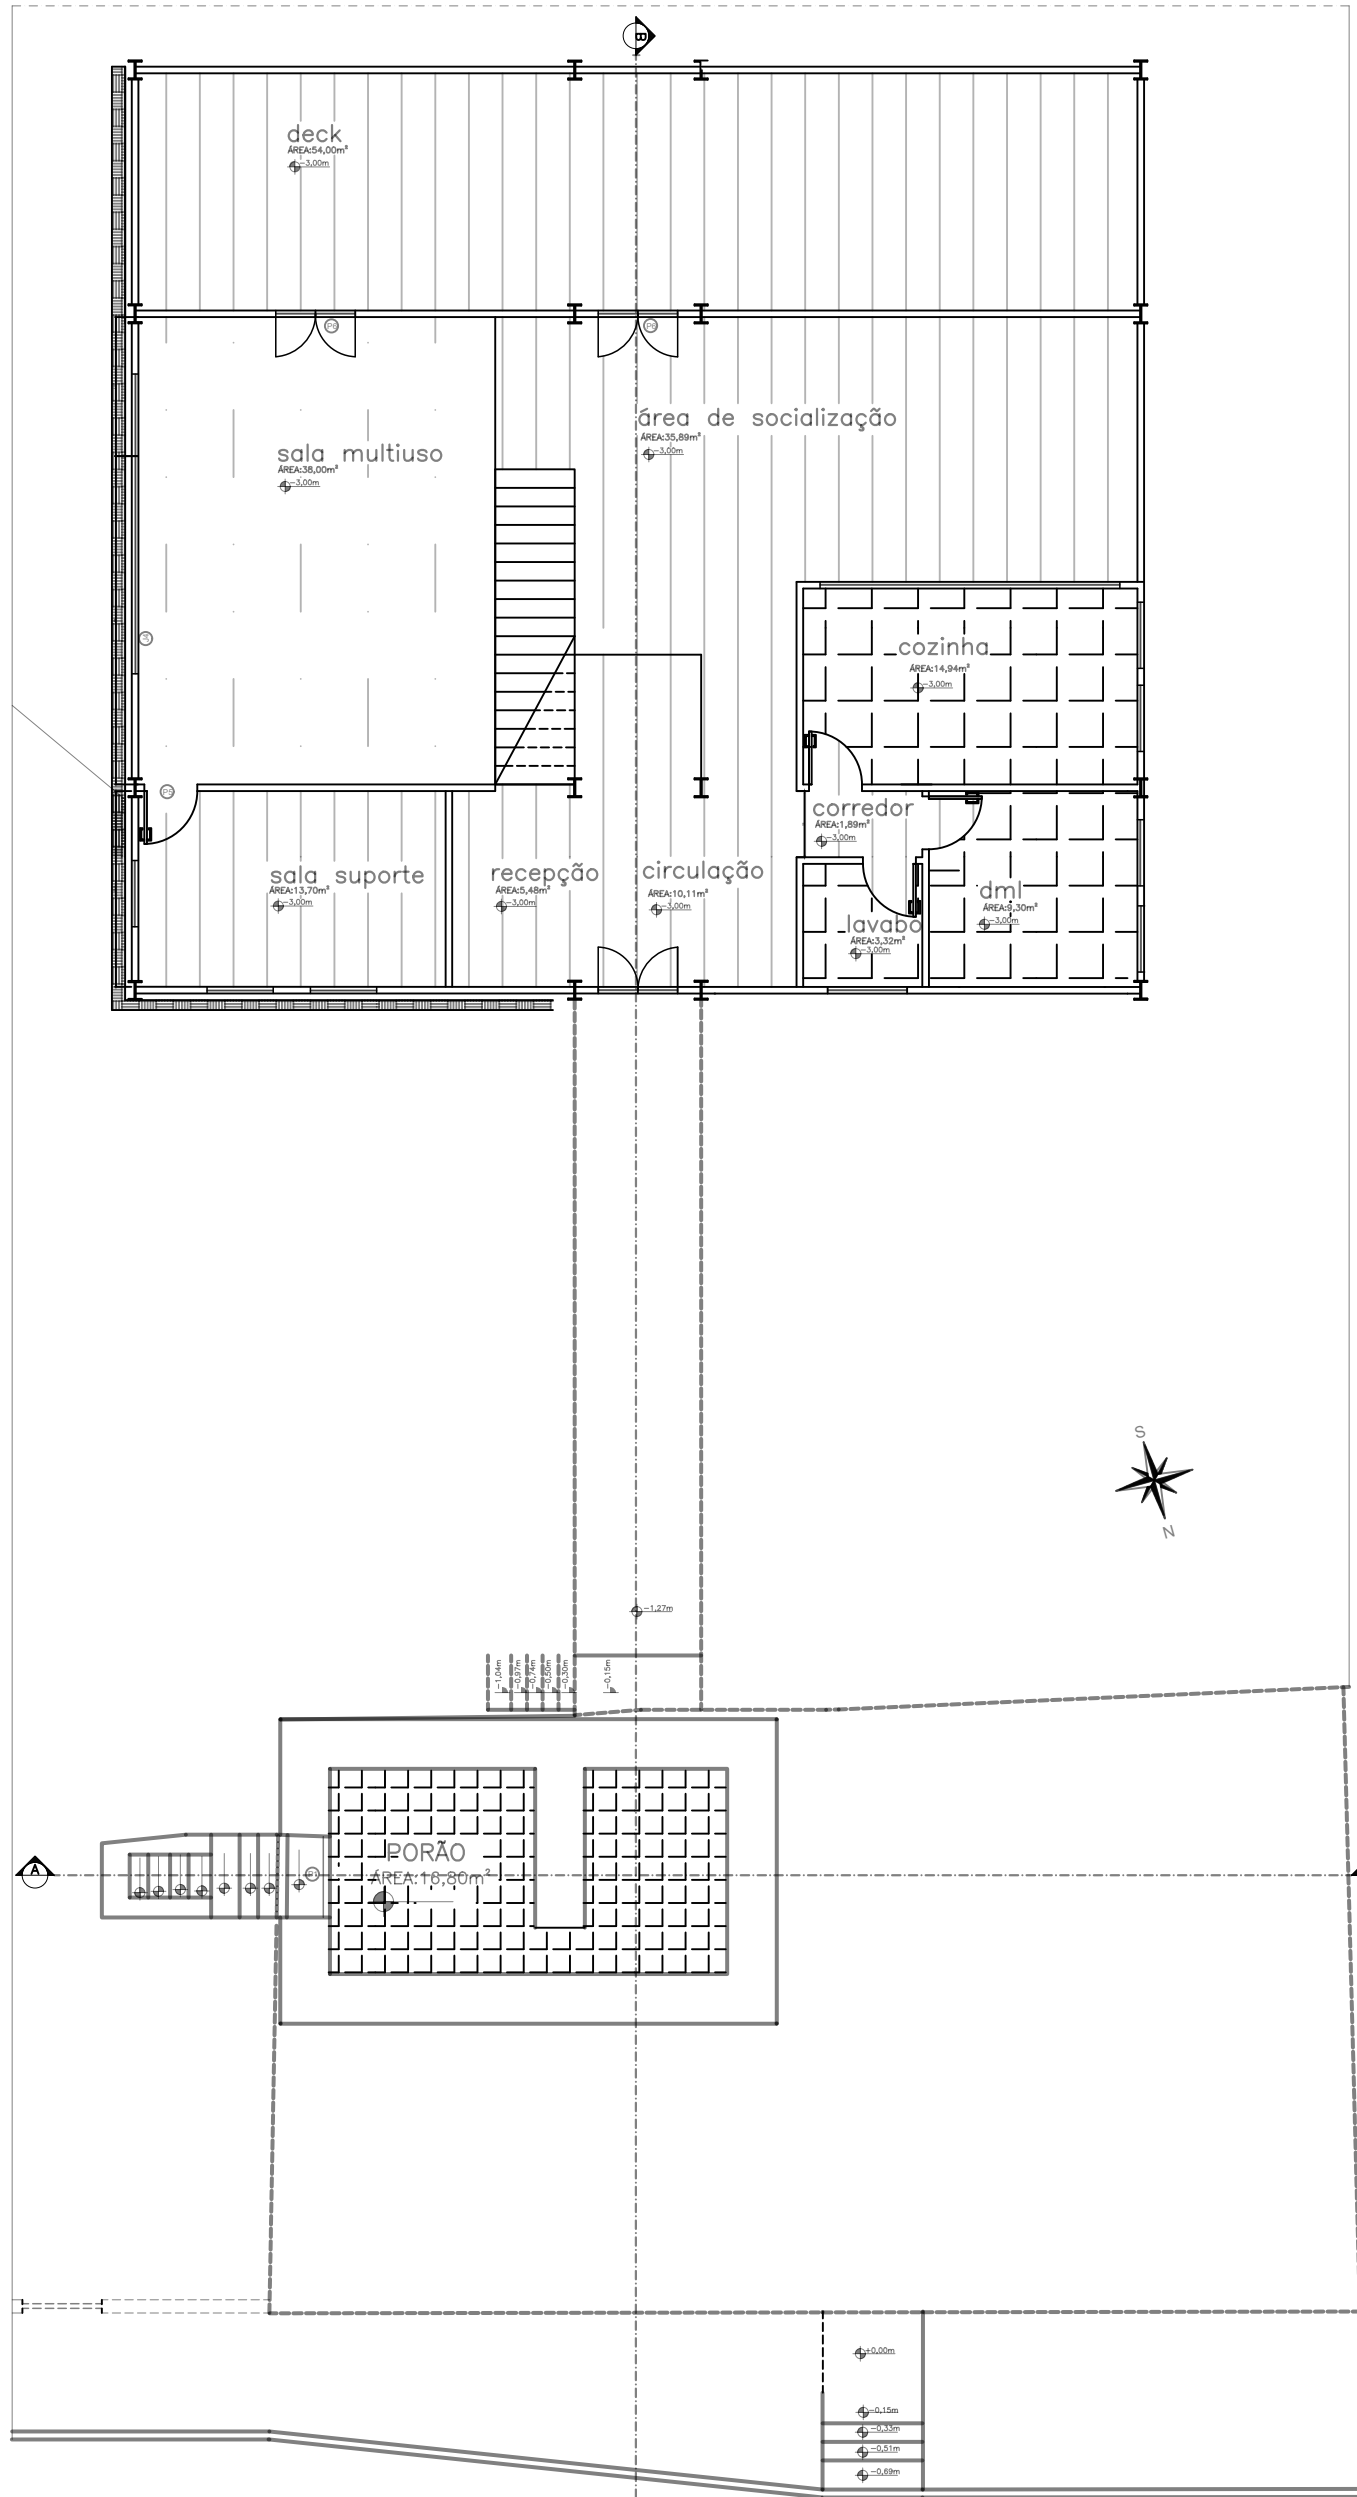

Planta de Piso do Primeiro Pavimento
ESCALA: 1:100

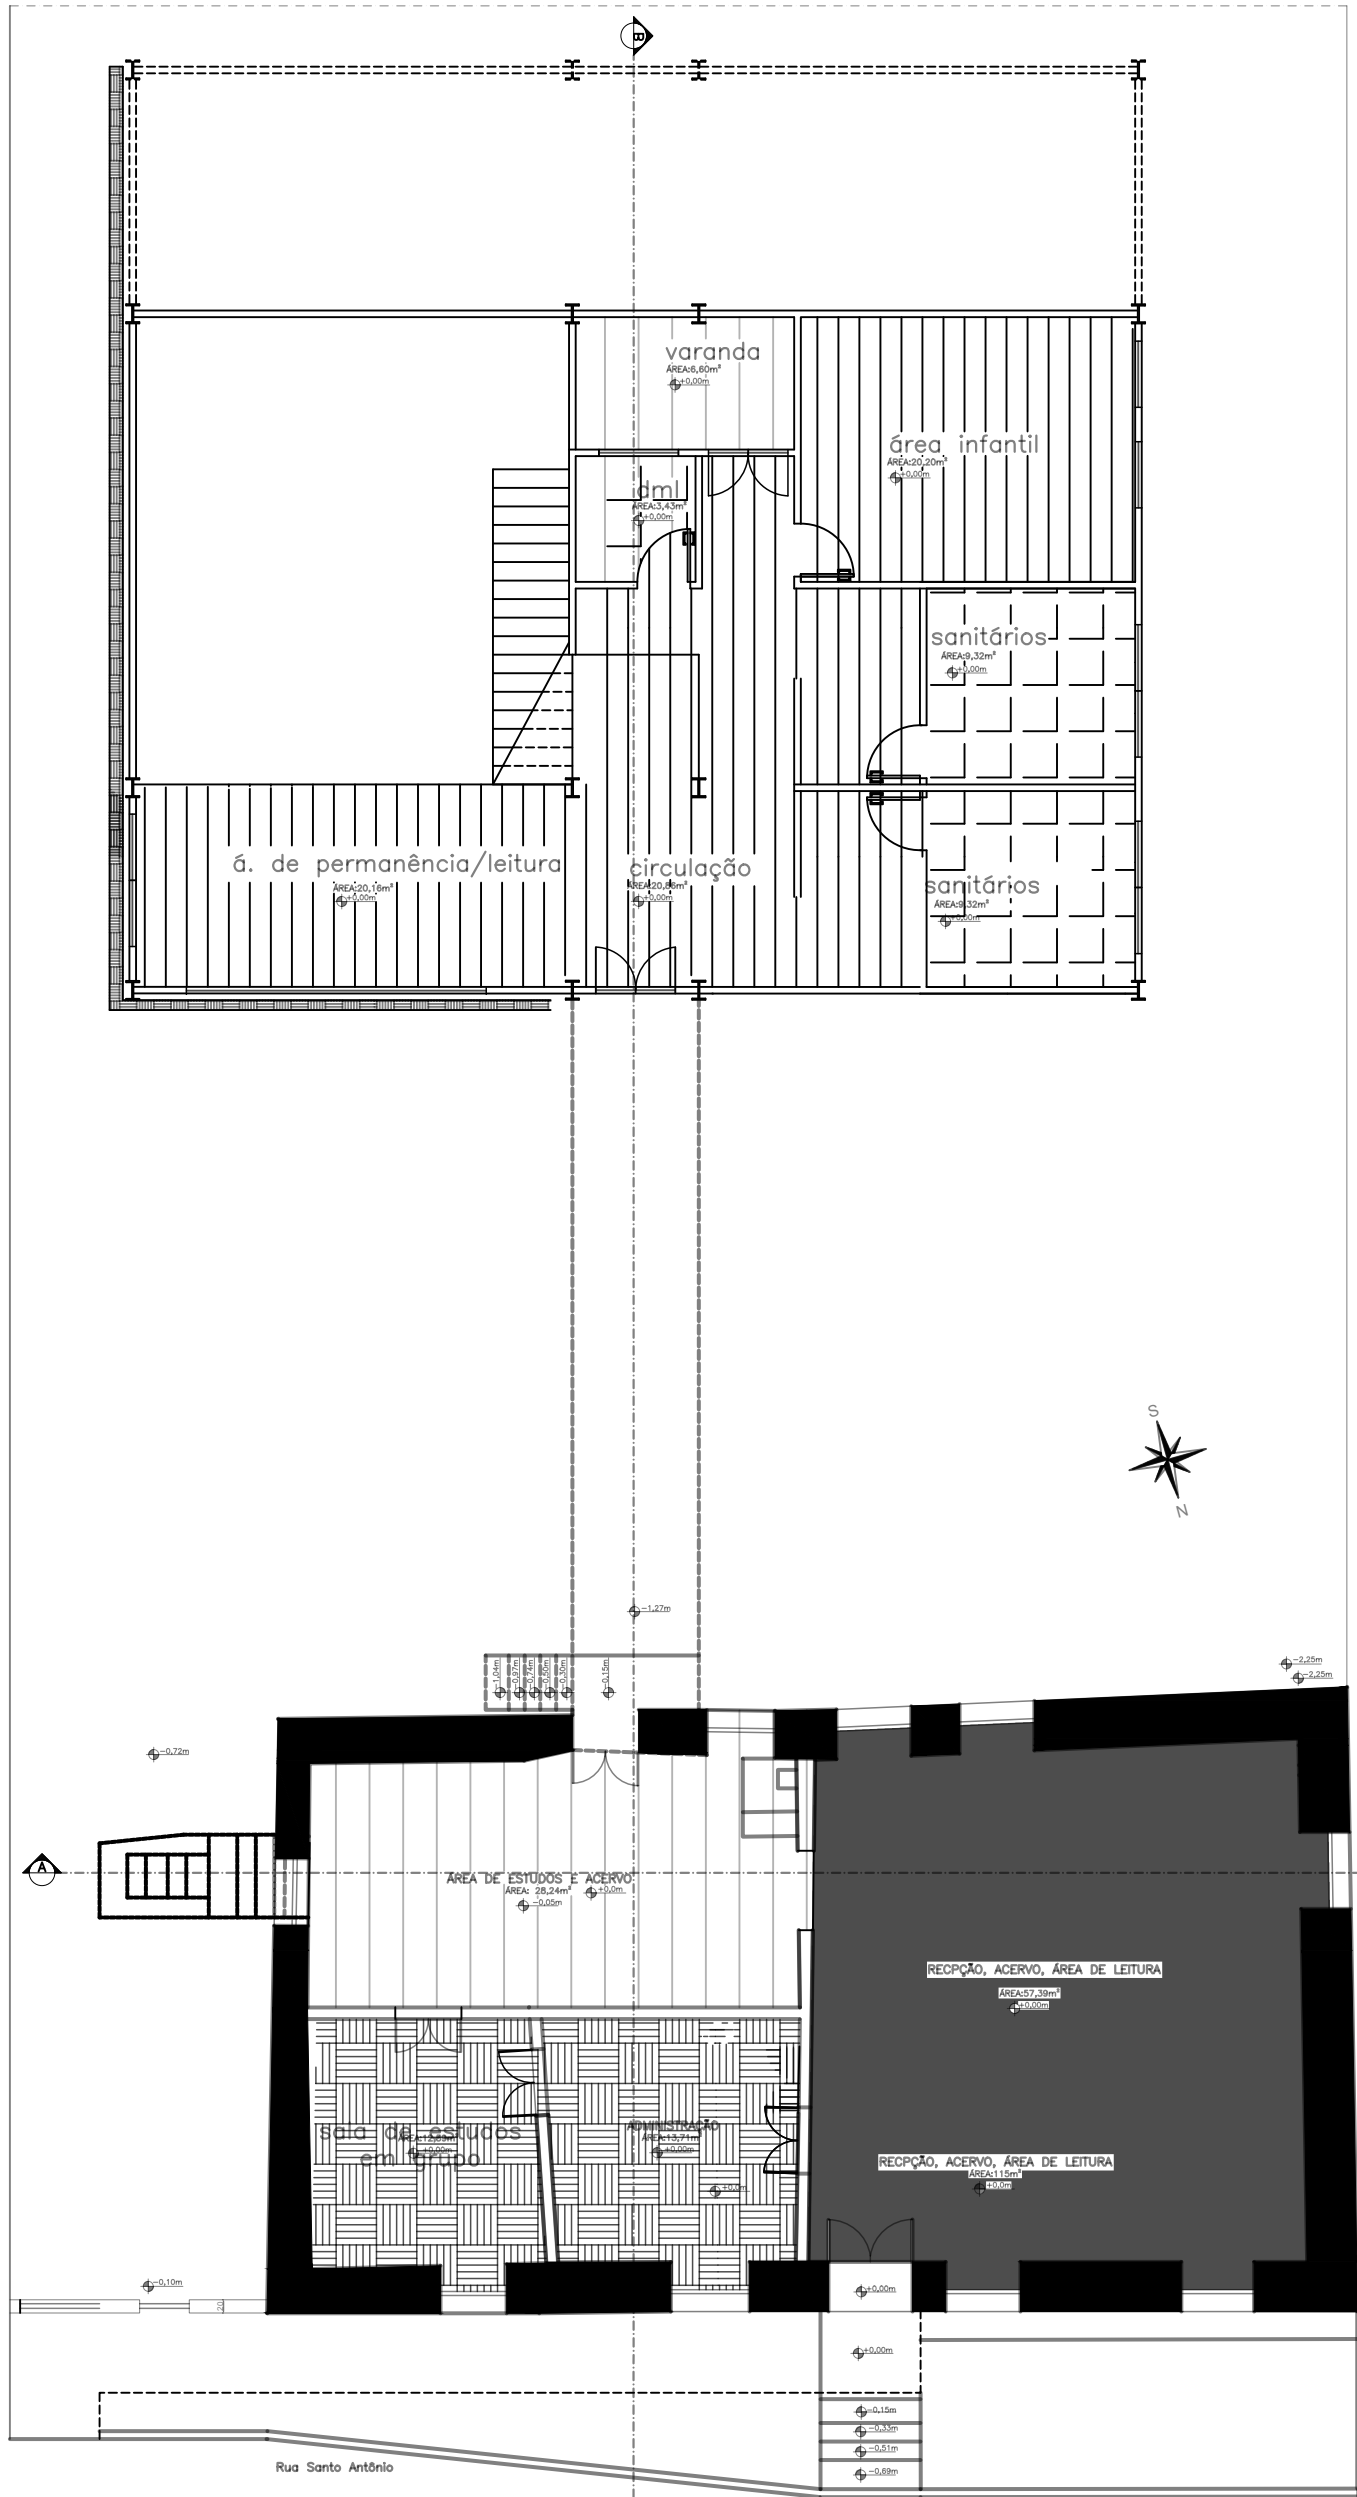

Planta de Piso do Segundo Pavimento
ESCALA: 1:100

PROJETO DE RESTAURAÇÃO E CONSERVAÇÃO DA BIBLIOTECA
COMUNITÁRIA PROFESSOR REINALDO ALVES DE BRITO

ALUNA:
Andressa Ribeiro Francisco

ENDEREÇO:
Rua Santo Antônio, 00, Zona Rural, Itatiaia, 36420-000, Ouro Branco, MG

USO:
Educativo

PROPRIETÁRIO:
Prefeitura de Ouro Branco


TÍTULO:
Proposta de Intervenção

CONTEÚDO:
Planta de Piso do Primeiro e Segundo Pavimento


PRANCHAS:
04/08

DATA:
dezembro/
2021

ESCALA:
1/100

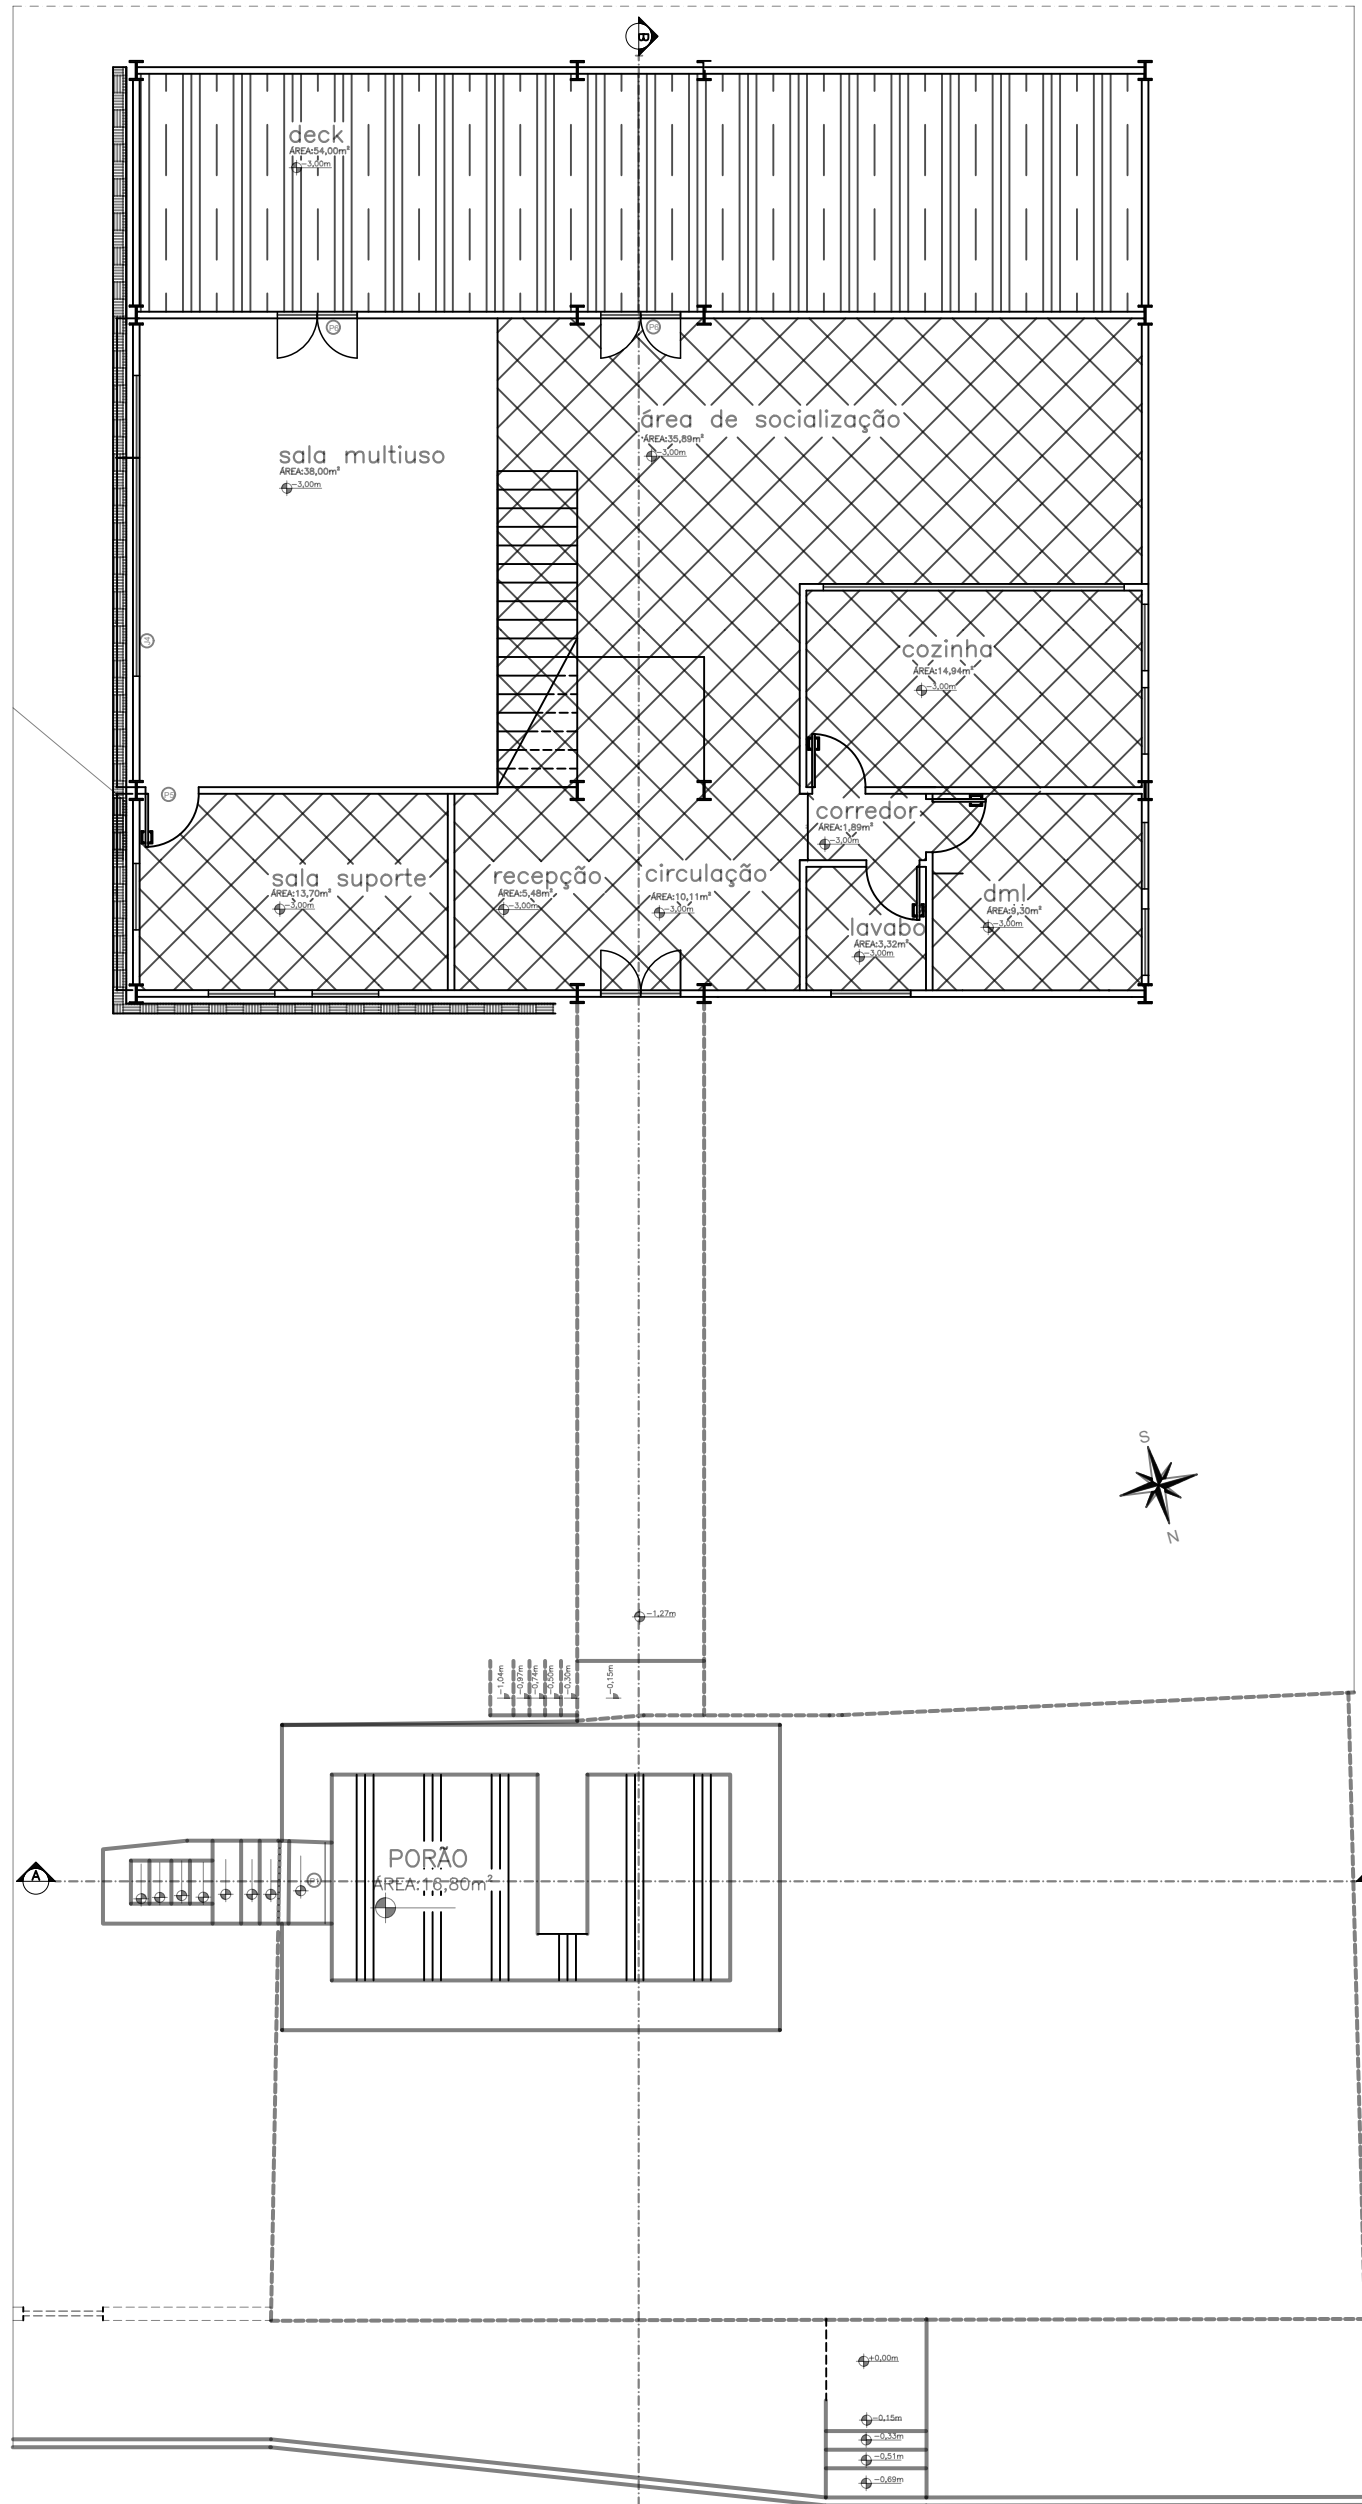

Planta de Forro do Primeiro Pavimento
ESCALA ----- 1:100

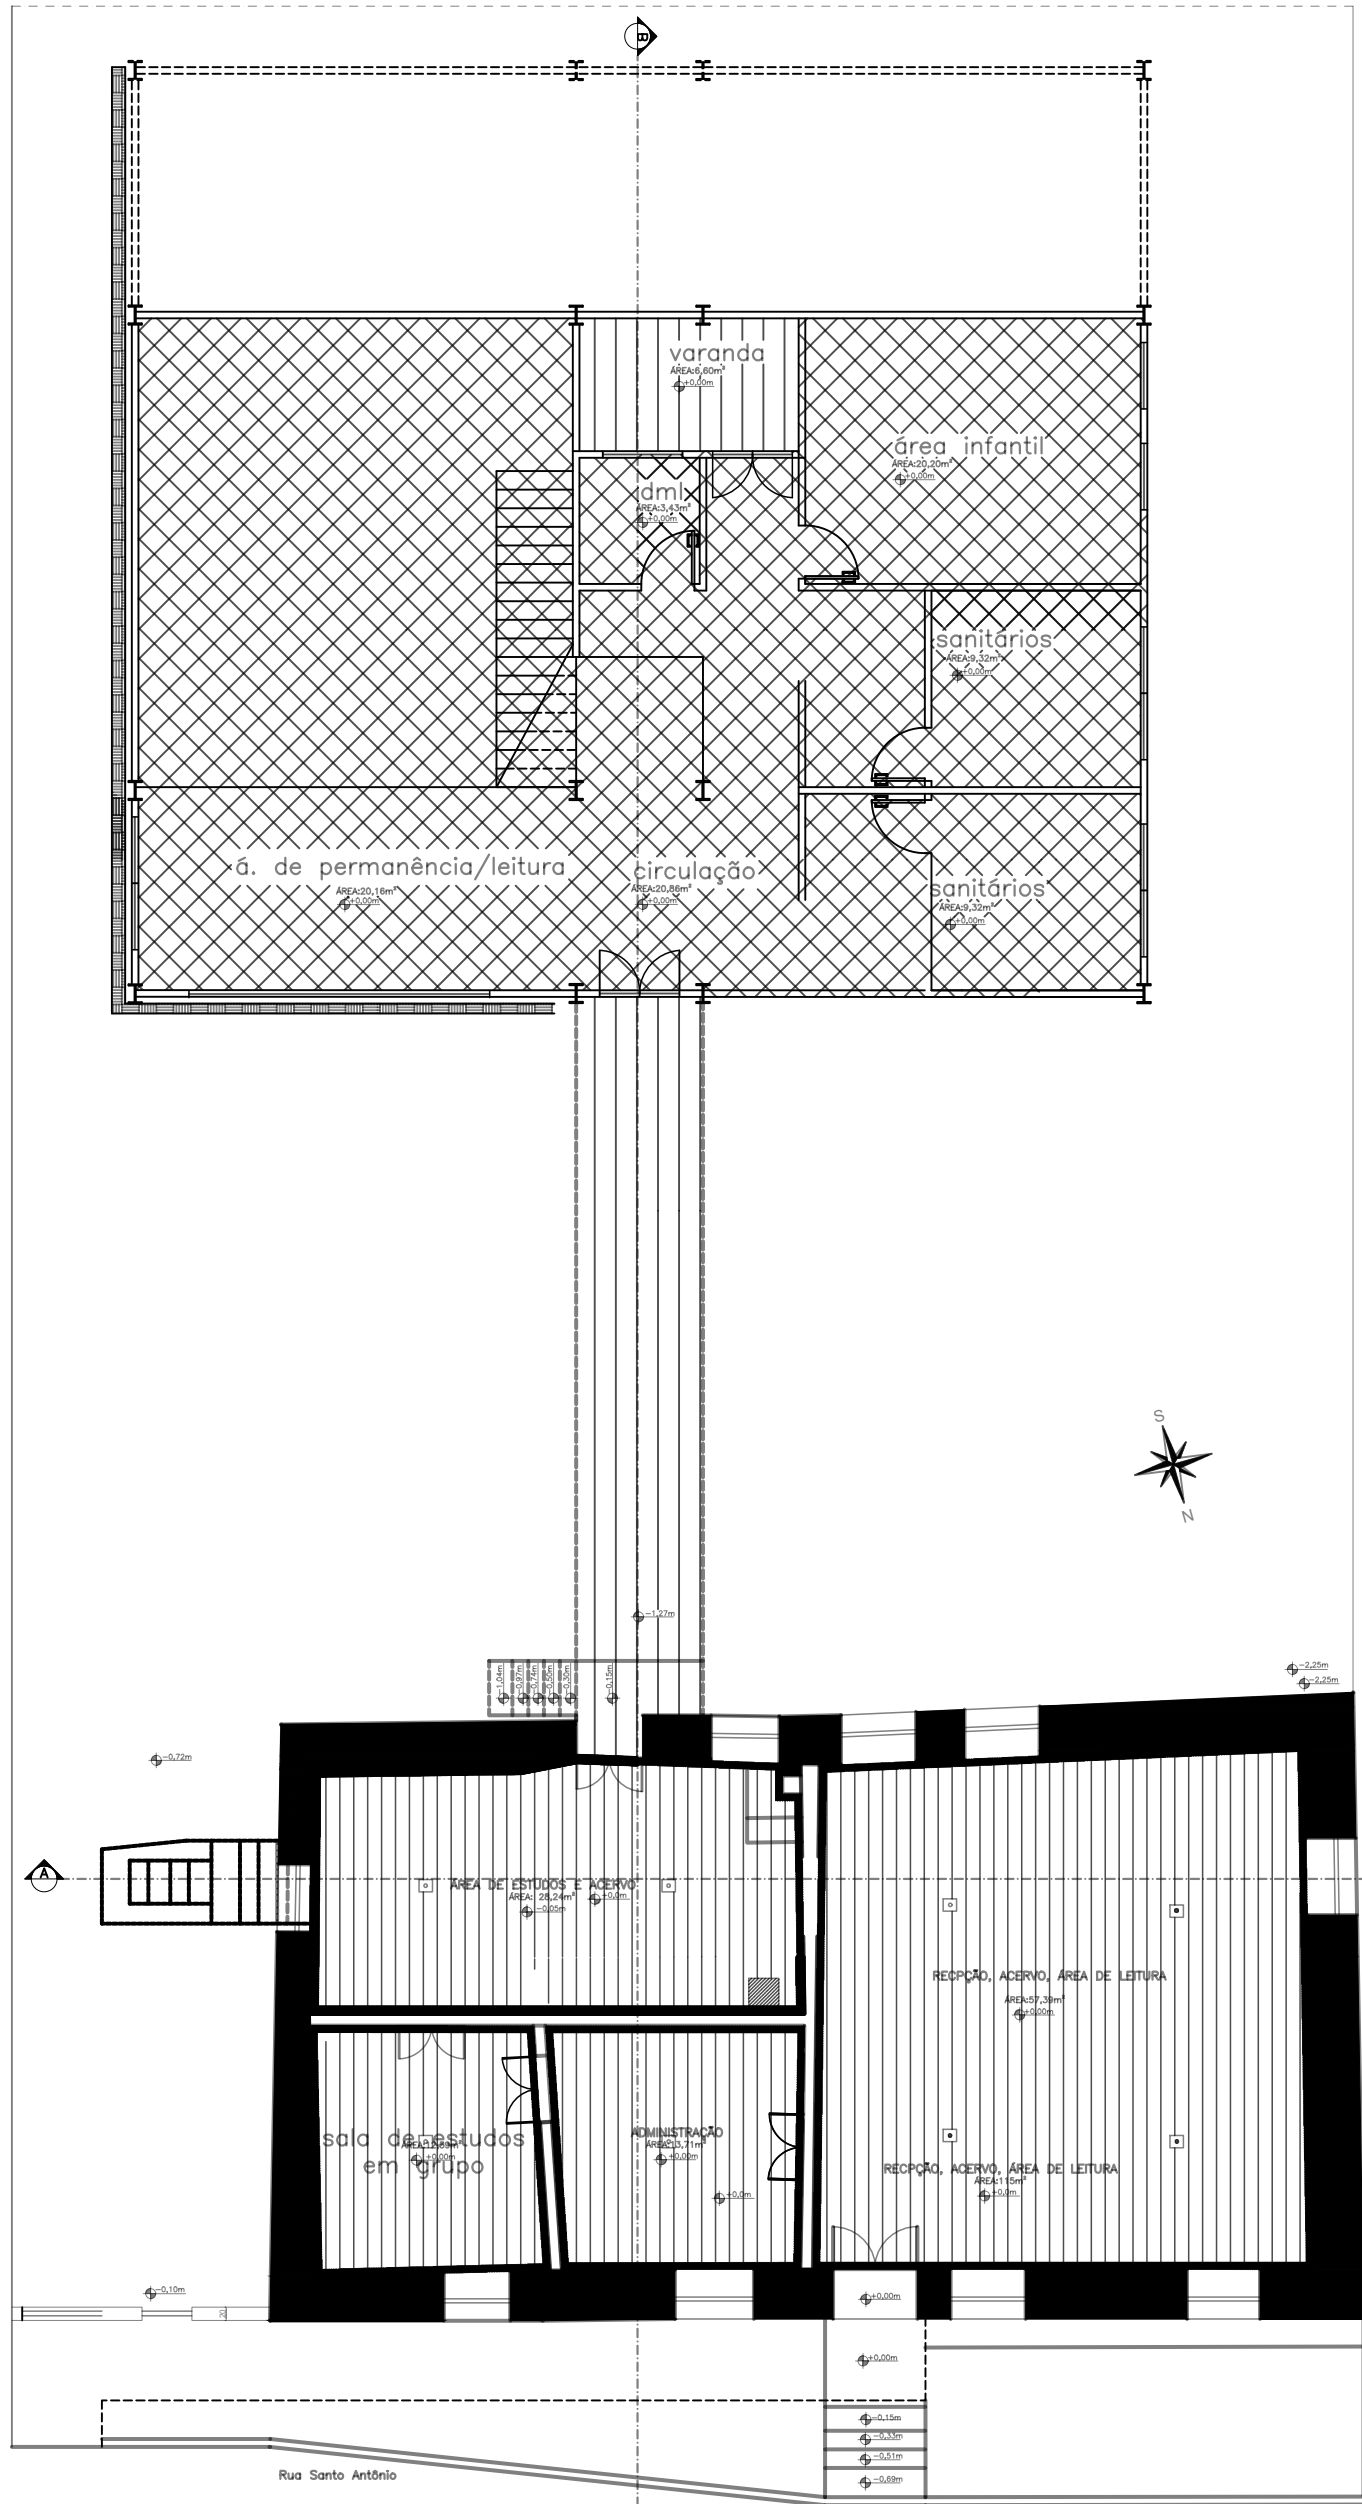

Planta de Forro do Segundo Pavimento
ESCALA ----- 1:100

- LEGENDA:
- Madeira encaixe tipo macho-fêmea
 - Sem forro, barrote aparente
 - Madeira
 - OSB
 - Pergolado metálico com madeira

PROJETO: PROJETO DE RESTAURAÇÃO E CONSERVAÇÃO DA BIBLIOTECA
COMUNITÁRIA PROFESSOR REINALDO ALVES DE BRITO

ALUNA:
Andressa Ribeiro Francisco

ENDEREÇO:
Rua Santo Antônio, 100, Zona Rural, Itatiaia, 36420-000, Ouro Branco, MG

USO:
Educativo

PROPRIETÁRIO:
Prefeitura de Ouro Branco

TÍTULO:
Proposta de Intervenção

CONTEÚDO:
Planta de Forro do Primeiro e Segundo Pavimento

ESCALA:
1/100




DATA:
dezembro/
2021

FRANCHA:
05/08


ÁREA CONSTRUÍDA:
401,95 m²

ÁREA DO LOTE:
xx m²


CNPJ:
18295329000192

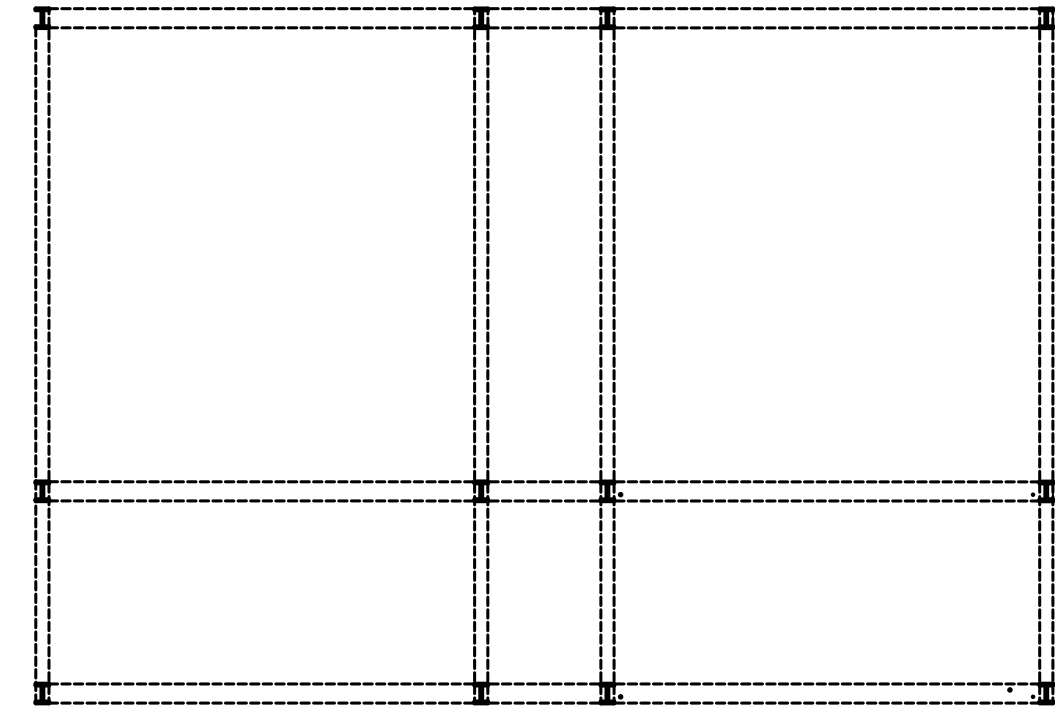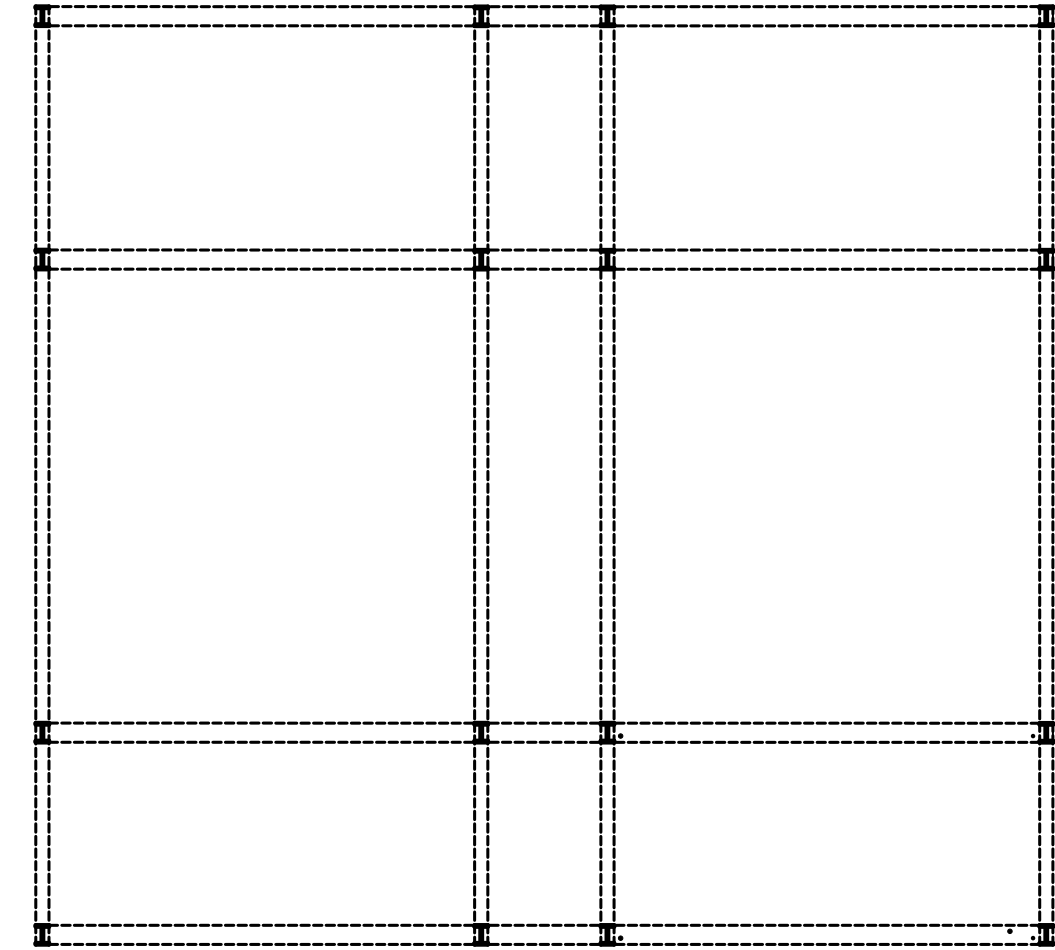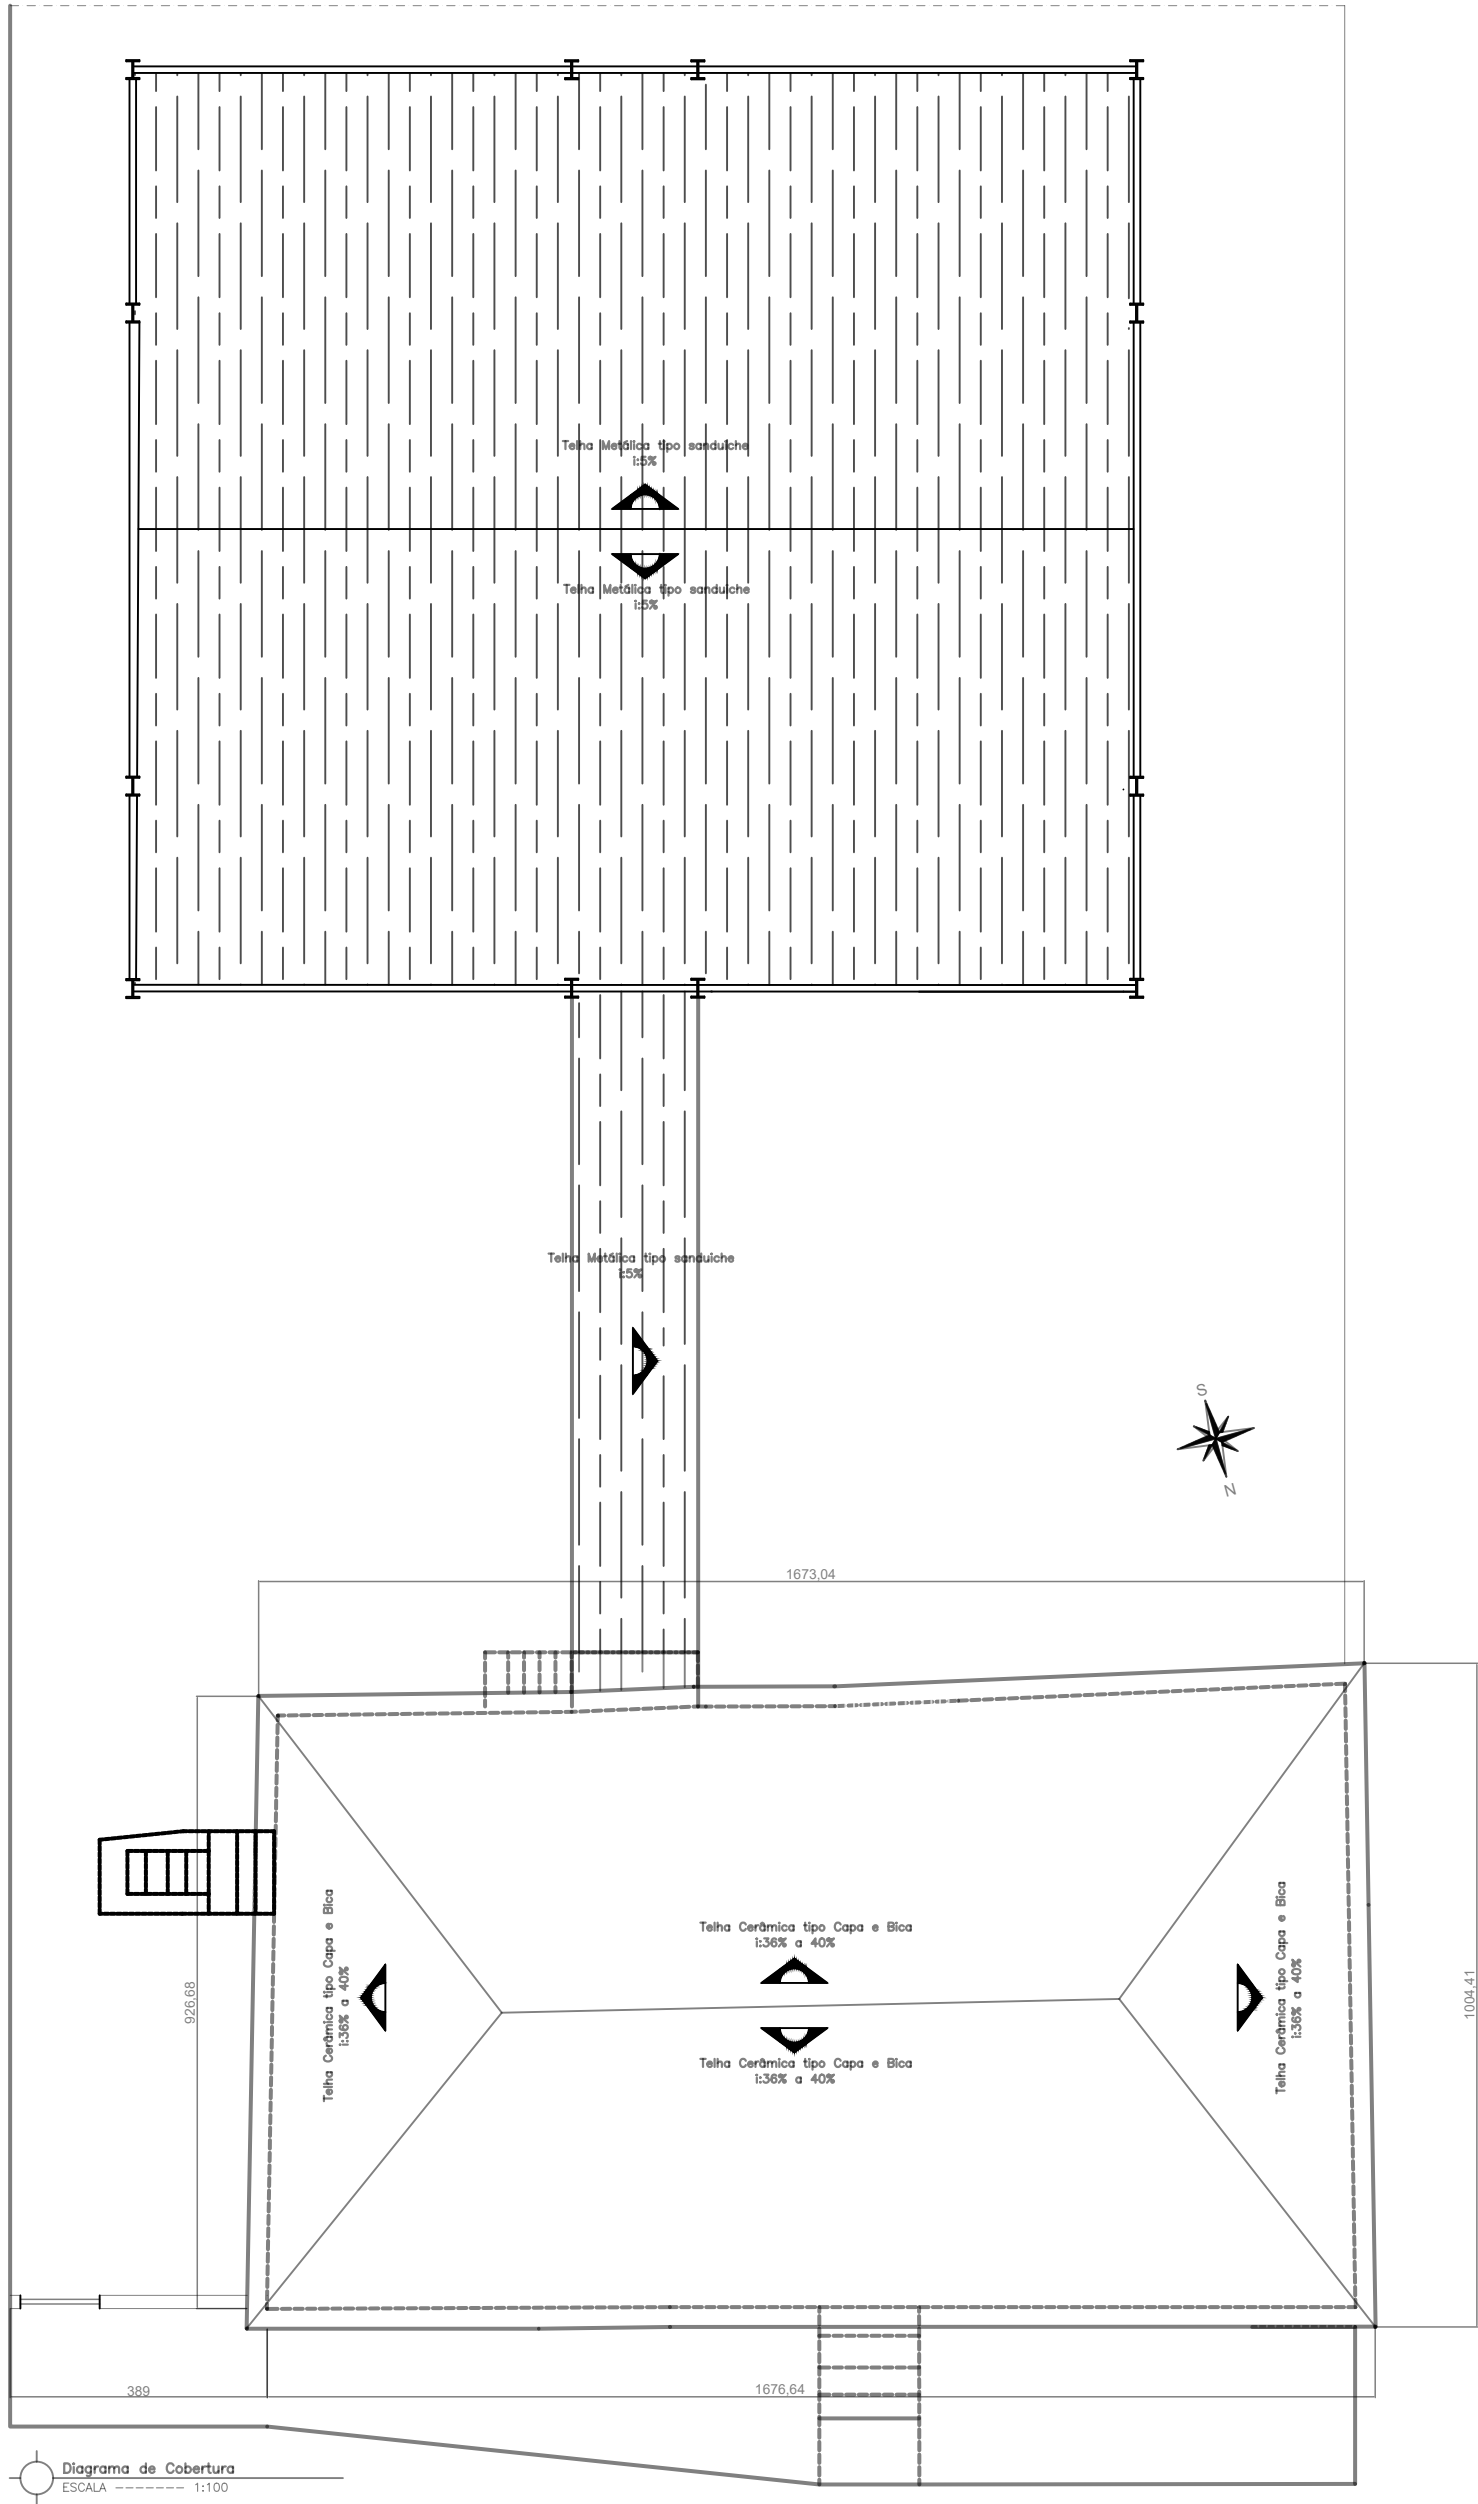


PROJETO: PROJETO DE RESTAURAÇÃO E CONSERVAÇÃO DA BIBLIOTECA COMUNITÁRIA PROFESSOR REINALDO ALVES DE BRITO				
ALUNA: Andressa Ribeiro Francisco				
ENDEREÇO: Rua Santo Antônio , 00, Zona Rural , Itatiaia , 36420-000, Ouro Branco, MG				
USO: Educatcional	ÁREA DO LOTE: xx m²		ÁREA CONSTRUÍDA: 401,95 m²	
PROPRIETÁRIO: Prefeitura de Ouro Branco			CNPJ: 18295329/000192	
TÍTULO: Proposta de Intervenção				
CONTEÚDO: Diagrama de Cobertura Diagramas estruturais	ESCALA: 1/100	DATA: dezembro/ 2021	PRANCHA: 06/08	

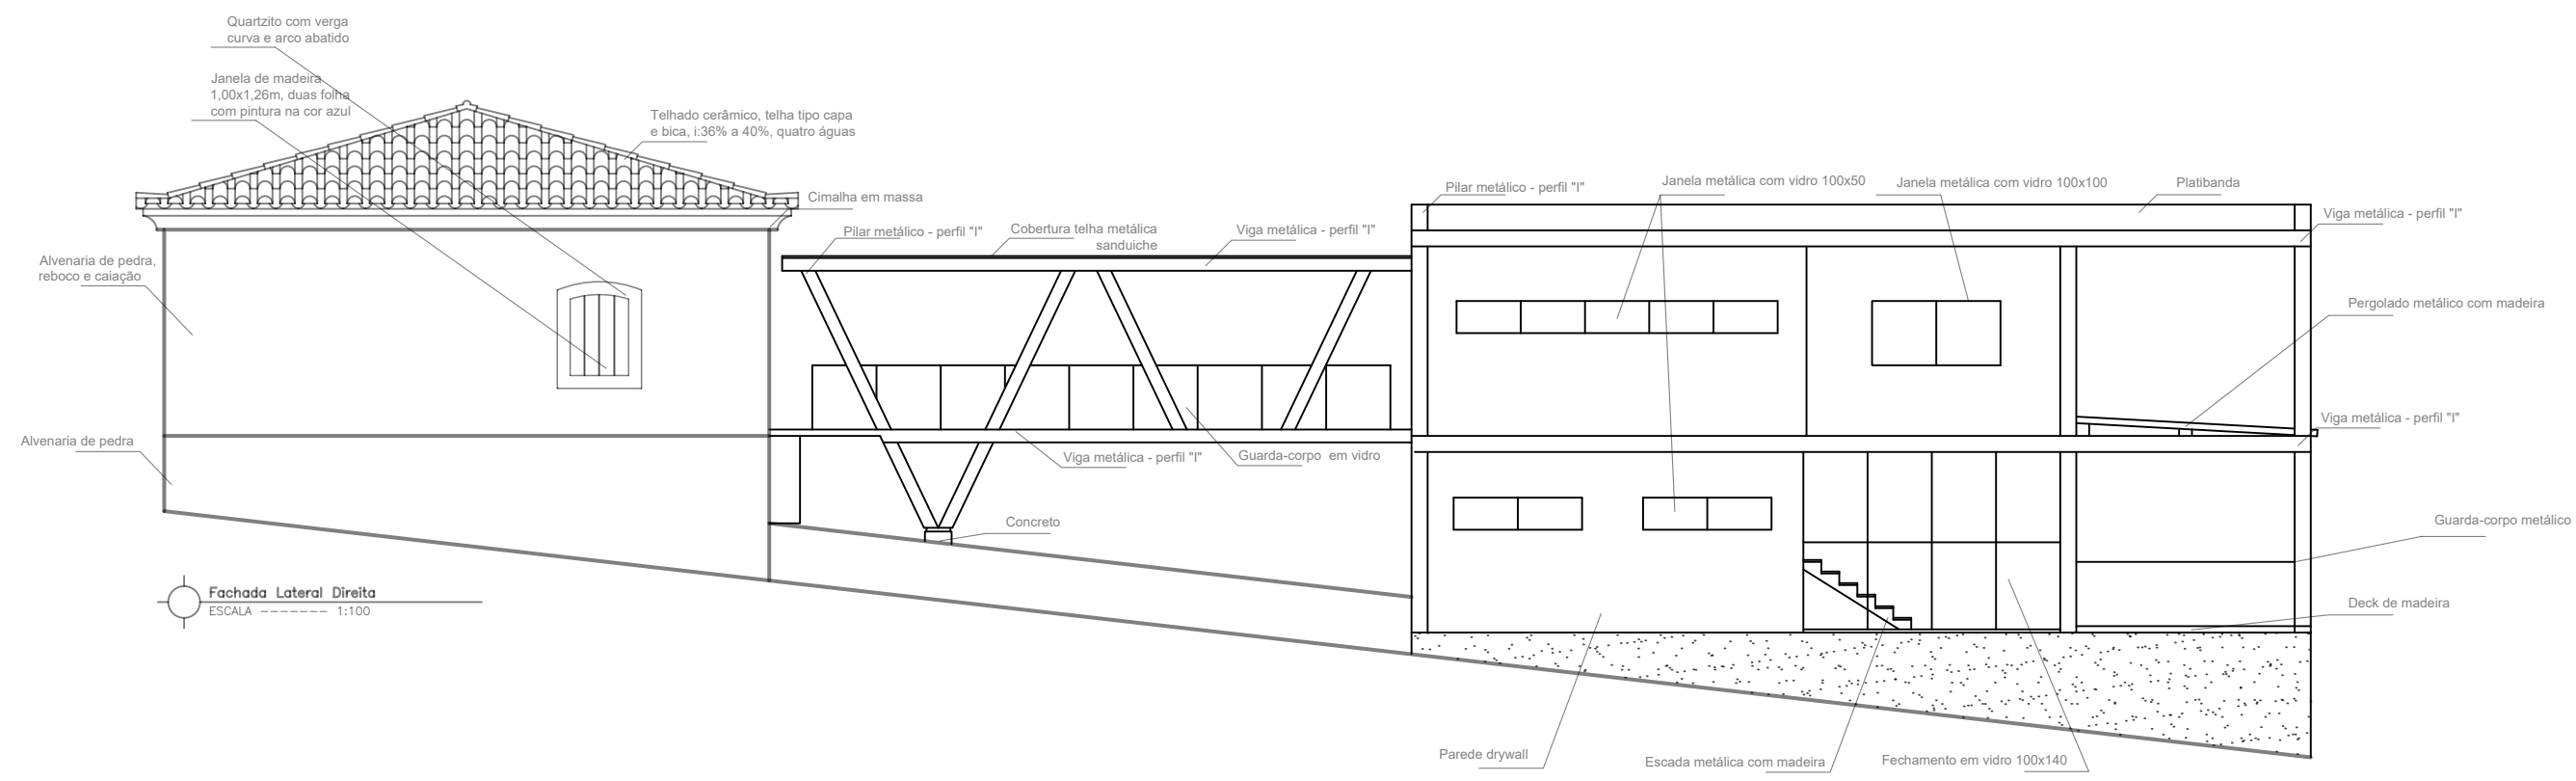


Fachada Lateral Direita
ESCALA 1:100

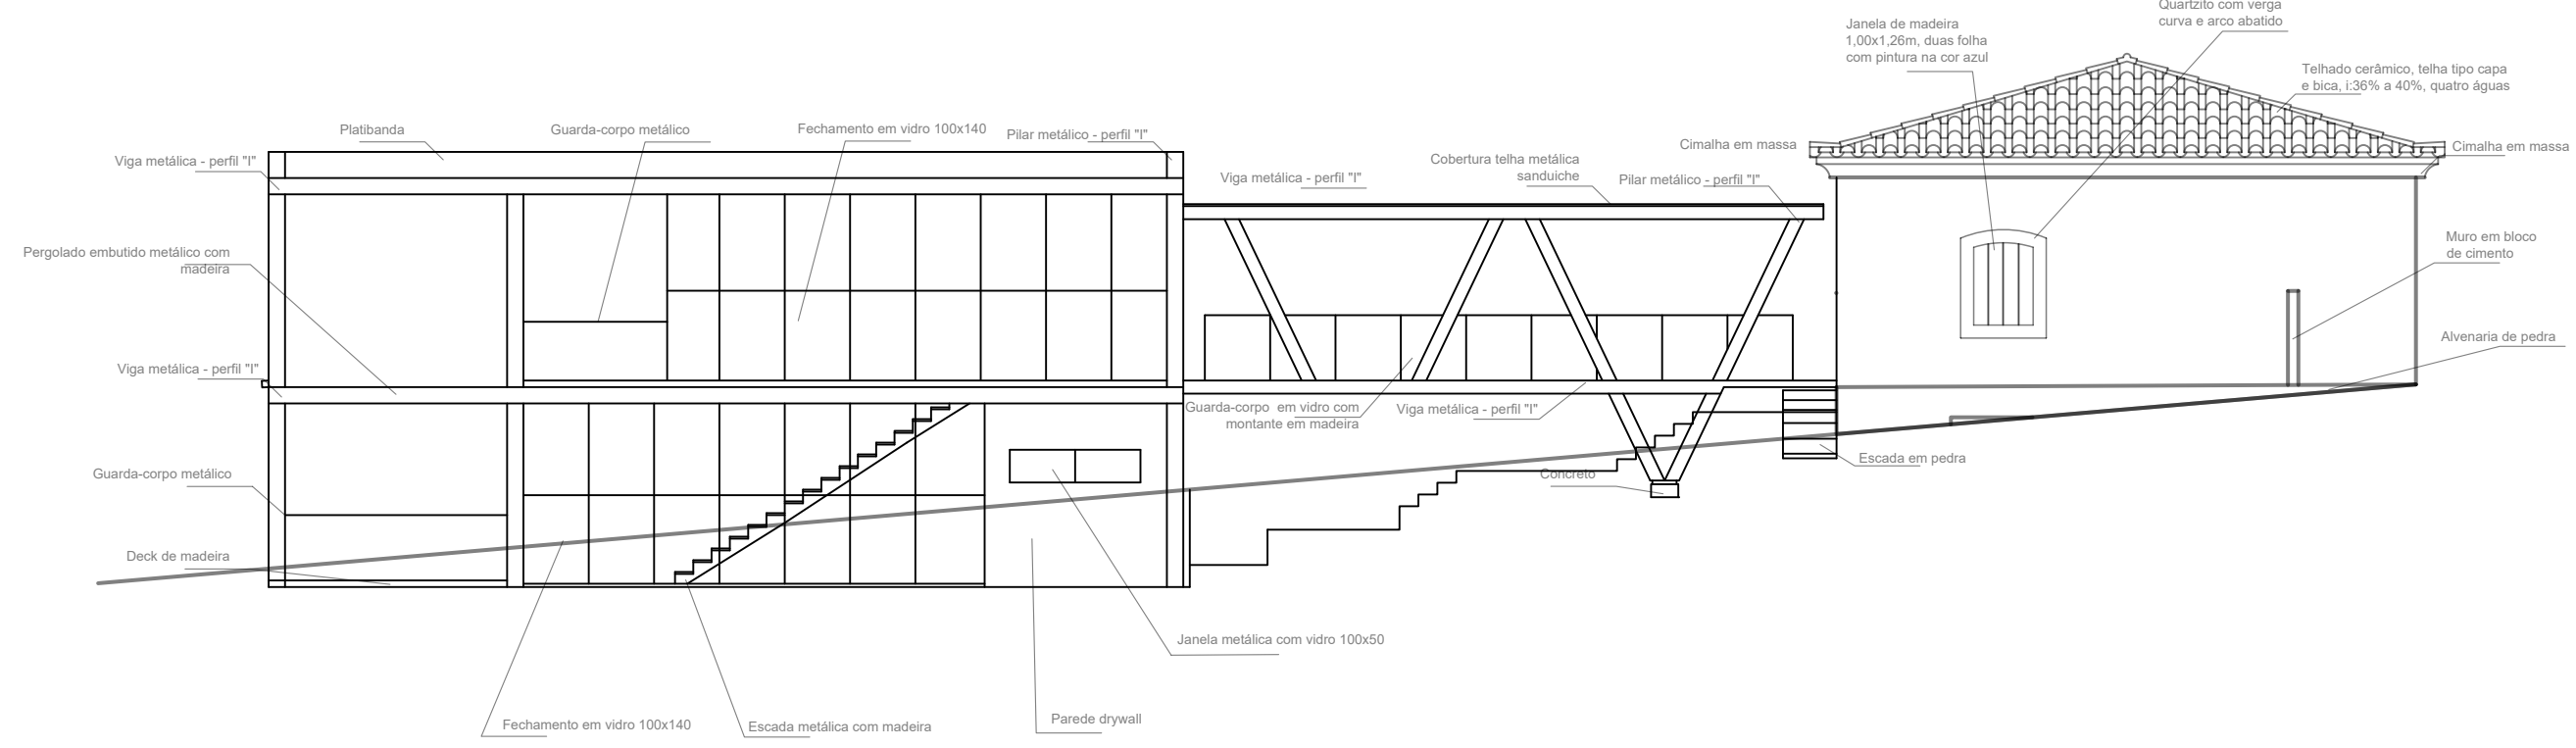

Fachada Lateral Esquerda
ESCALA 1:100

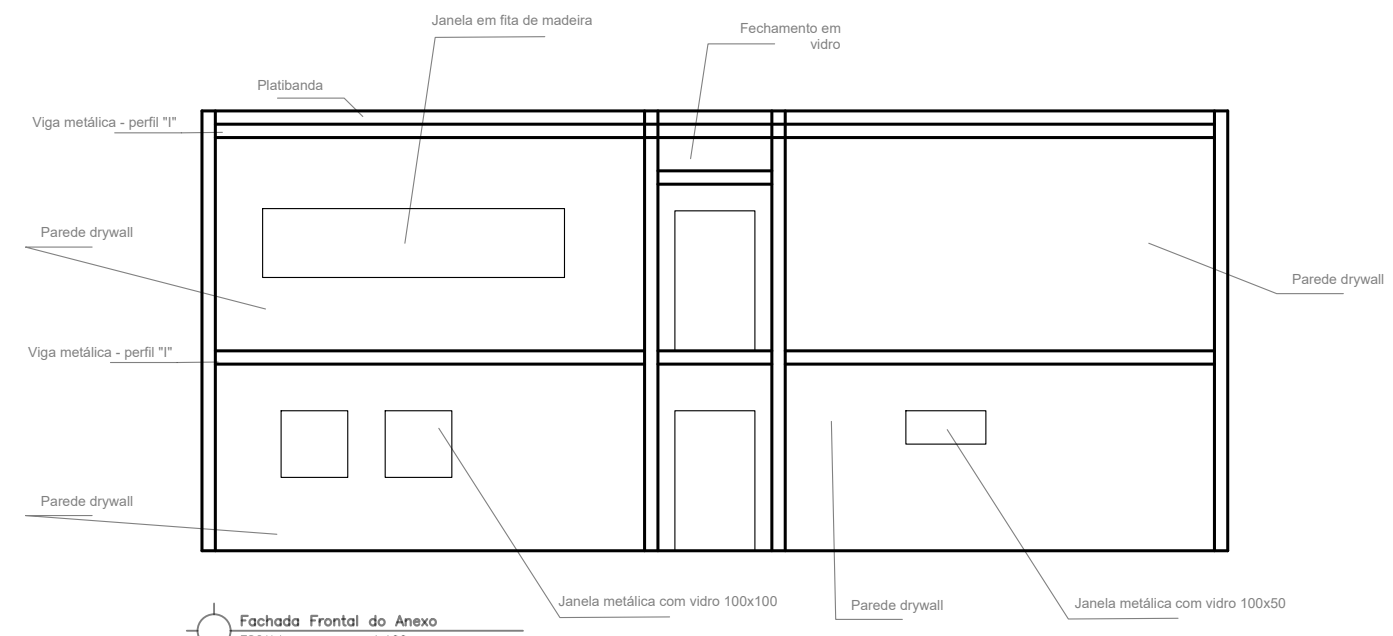


Fachada Frontal do Anexo
ESCALA 1:100

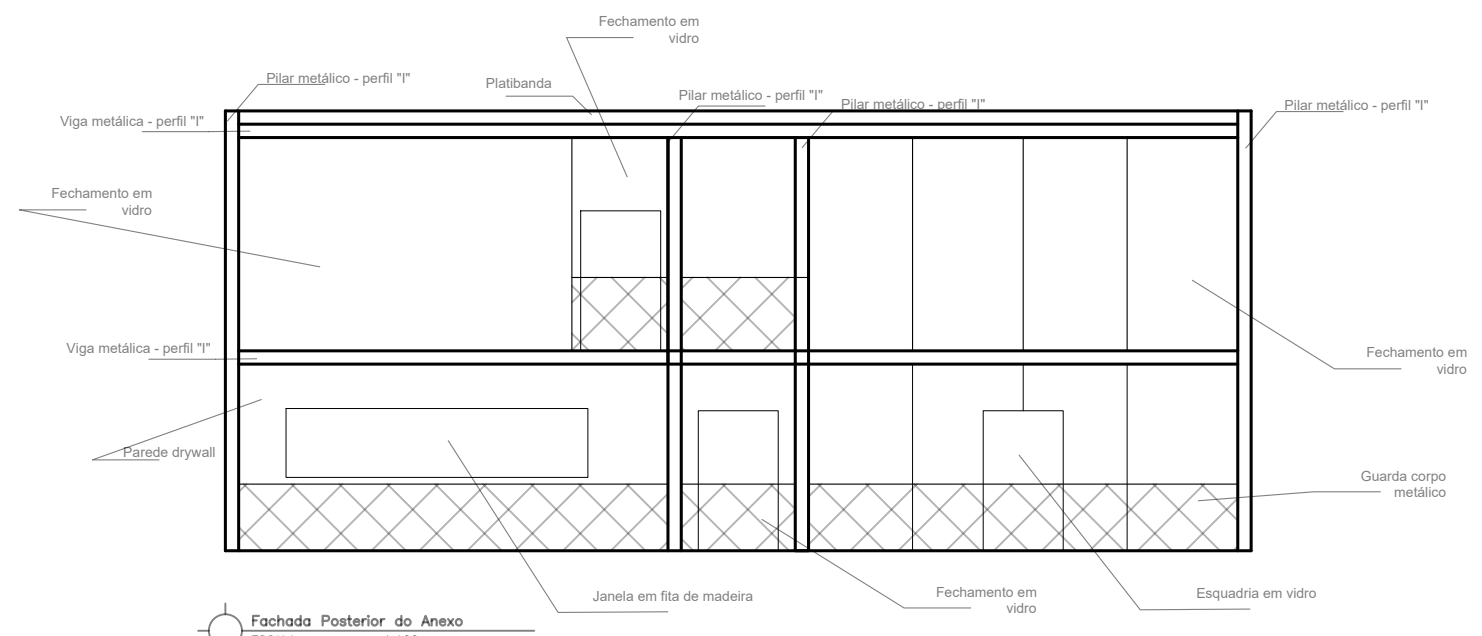


Fachada Posterior do Anexo
ESCALA 1:100

PROJETO: PROJETO DE RESTAURAÇÃO E CONSERVAÇÃO DA BIBLIOTECA COMUNITÁRIA PROFESSOR REINALDO ALVES DE BRITO	
ALUNA: Andressa Ribeiro Francisco	
ENDEREÇO: Rua Santo Antônio , 00, Zona Rural , Iutaia , 36420-000, Ouro Branco, MG	
USO: Educativo	ÁREA DO LOTE: xx m²
ÁREA CONSTRUIDA: 401,05 m²	
CNPJ: 18295329/000192	
PROPRIETÁRIO: Prefeitura de Ouro Branco	
TÍTULO: Proposta de Intervenção	
CONTEÚDO: Fachadas	
ESCALA: 1/100	DATA: dezembro/ 2021
	PRINCHA: 07/08

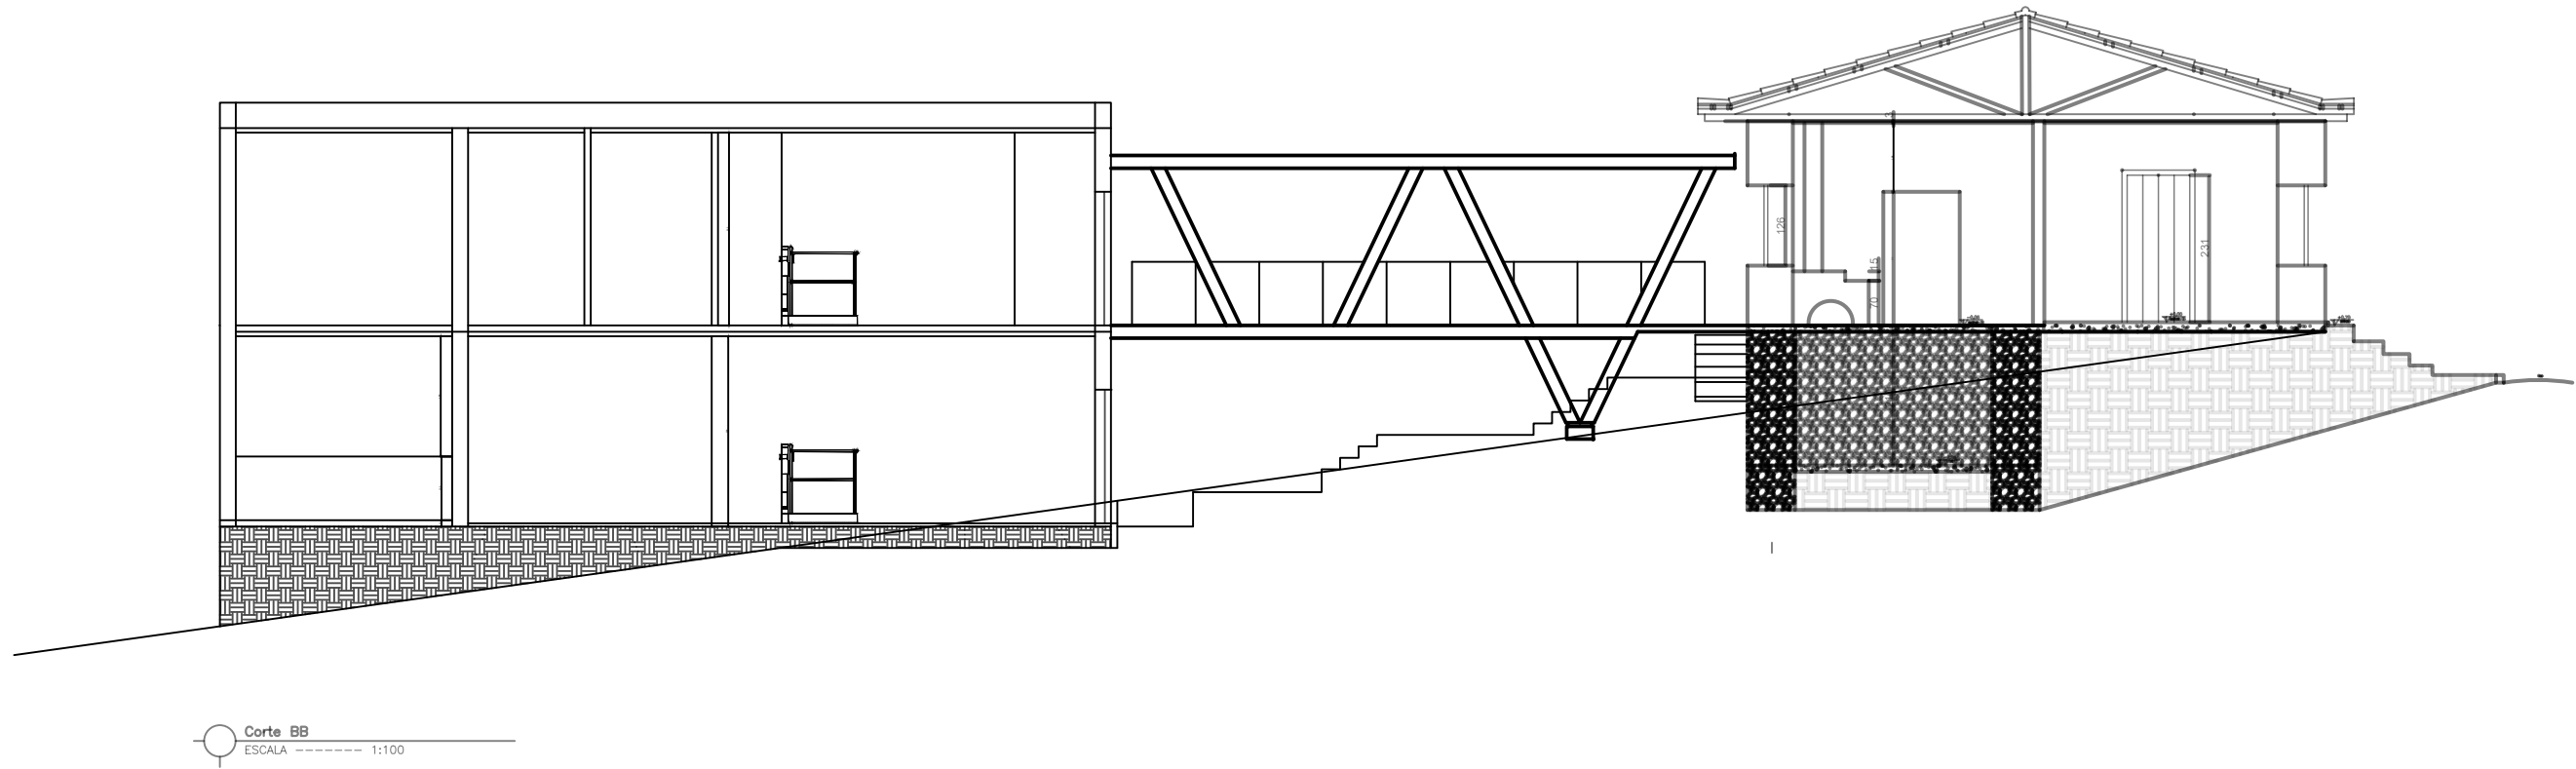



Corte BB
ESCALA ----- 1:100

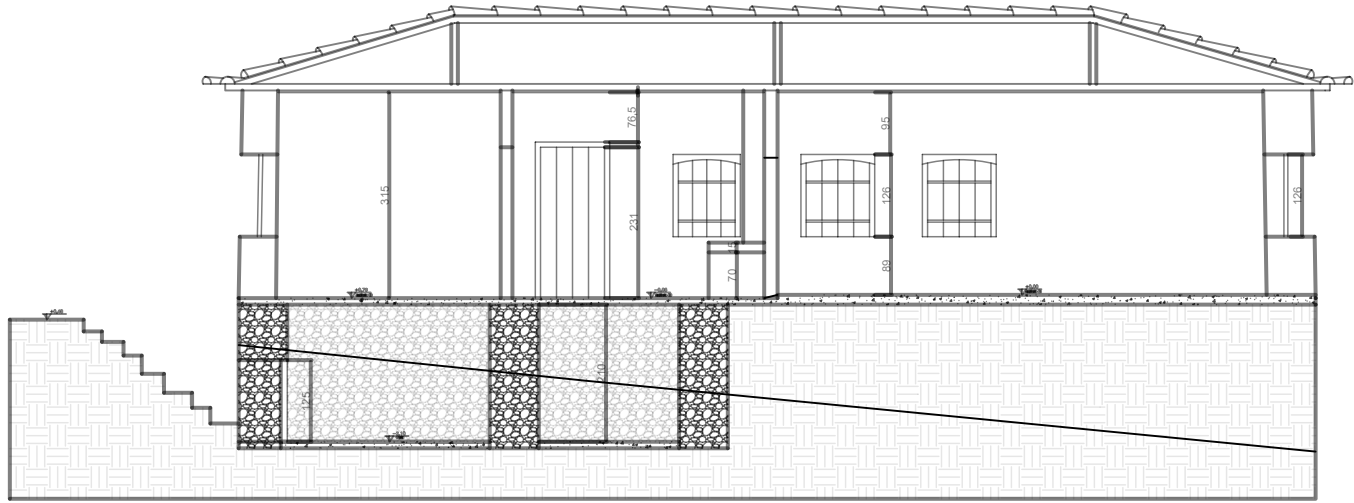

Corte AA
ESCALA ----- 1:100

PROJETO: PROJETO DE RESTAURAÇÃO E CONSERVAÇÃO DA BIBLIOTECA COMUNITÁRIA PROFESSOR REINALDO ALVES DE BRITO			
ALUNA: Andressa Ribeiro Francisco			
ENDEREÇO: Rua Santo Antônio, 00, Zona Rural, Itaitaia, 36420-000, Ouro Branco, MG			
USO: Educativo	ÁREA DO LOTE: xx m²	ÁREA CONSTRUIDA: 401,95 m² CNPJ: 18295329000192	
PROPRIETÁRIO: Prefeitura de Ouro Branco			
TÍTULO: Proposta de Intervenção			
CONTEÚDO: Cortes	ESCALA: 1/100	DATA: dezembro/ 2021	PRANCHA: 08/08

UNIVERSIDADE FEDERAL DE OURO PRETO			
ESCOLA DE MINAS			
DEPARTAMENTO DE ARQUITETURA E URBANISMO			
PROJETO: PROJETO DE RESTAURAÇÃO E CONSERVAÇÃO DA BIBLIOTECA COMUNITÁRIA PROFESSOR REINALDO ALVES DE BRITO			
ALUNA: Andressa Ribeiro Francisco			
ENDEREÇO: Rua Santo Antônio , 00, Zona Rural , Itatiaia , 36420-000, Ouro Branco, MG			
USO: Educatonal	ÁREA DO LOTE: 504,11 m²	ÁREA CONSTRUÍDA: 161,46 m²	
PROPRIETÁRIO: Prefeitura de Ouro Branco		CNPJ: 18295329000192	
TÍTULO: Levantamento Arquitetônico			
CONTEÚDO: Planta de Situação Planta de Implantação	ESCALA: 1/2000 1/100	DATA: agosto/ 2021	PRANCHA: 01/06

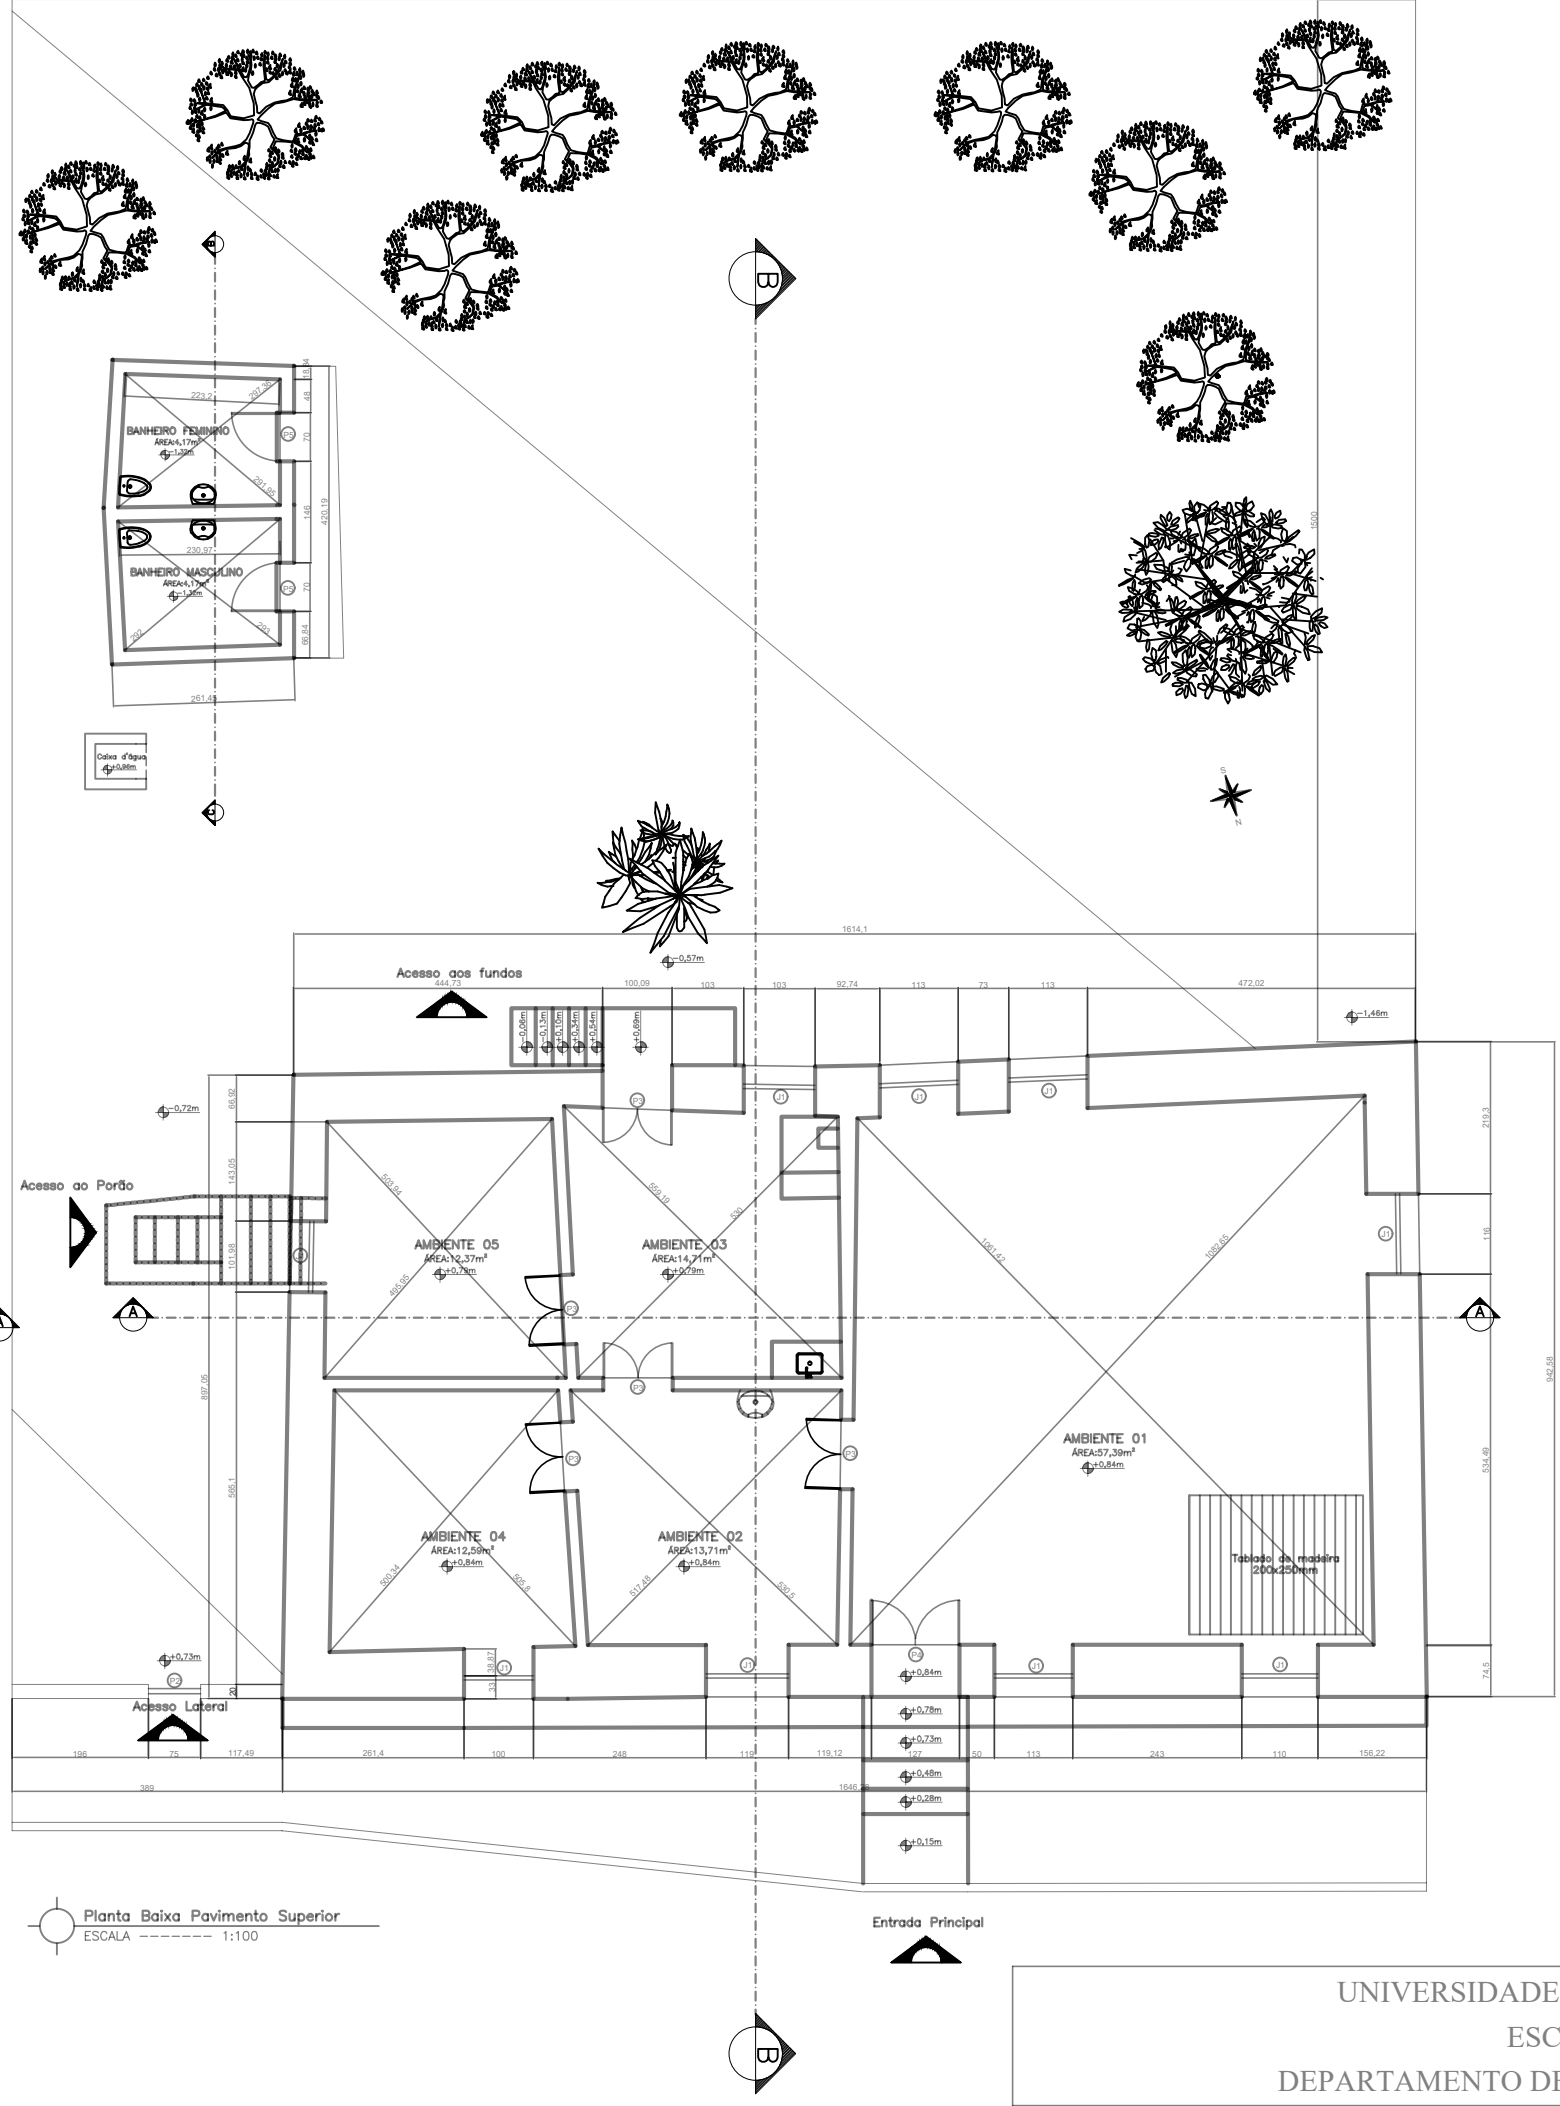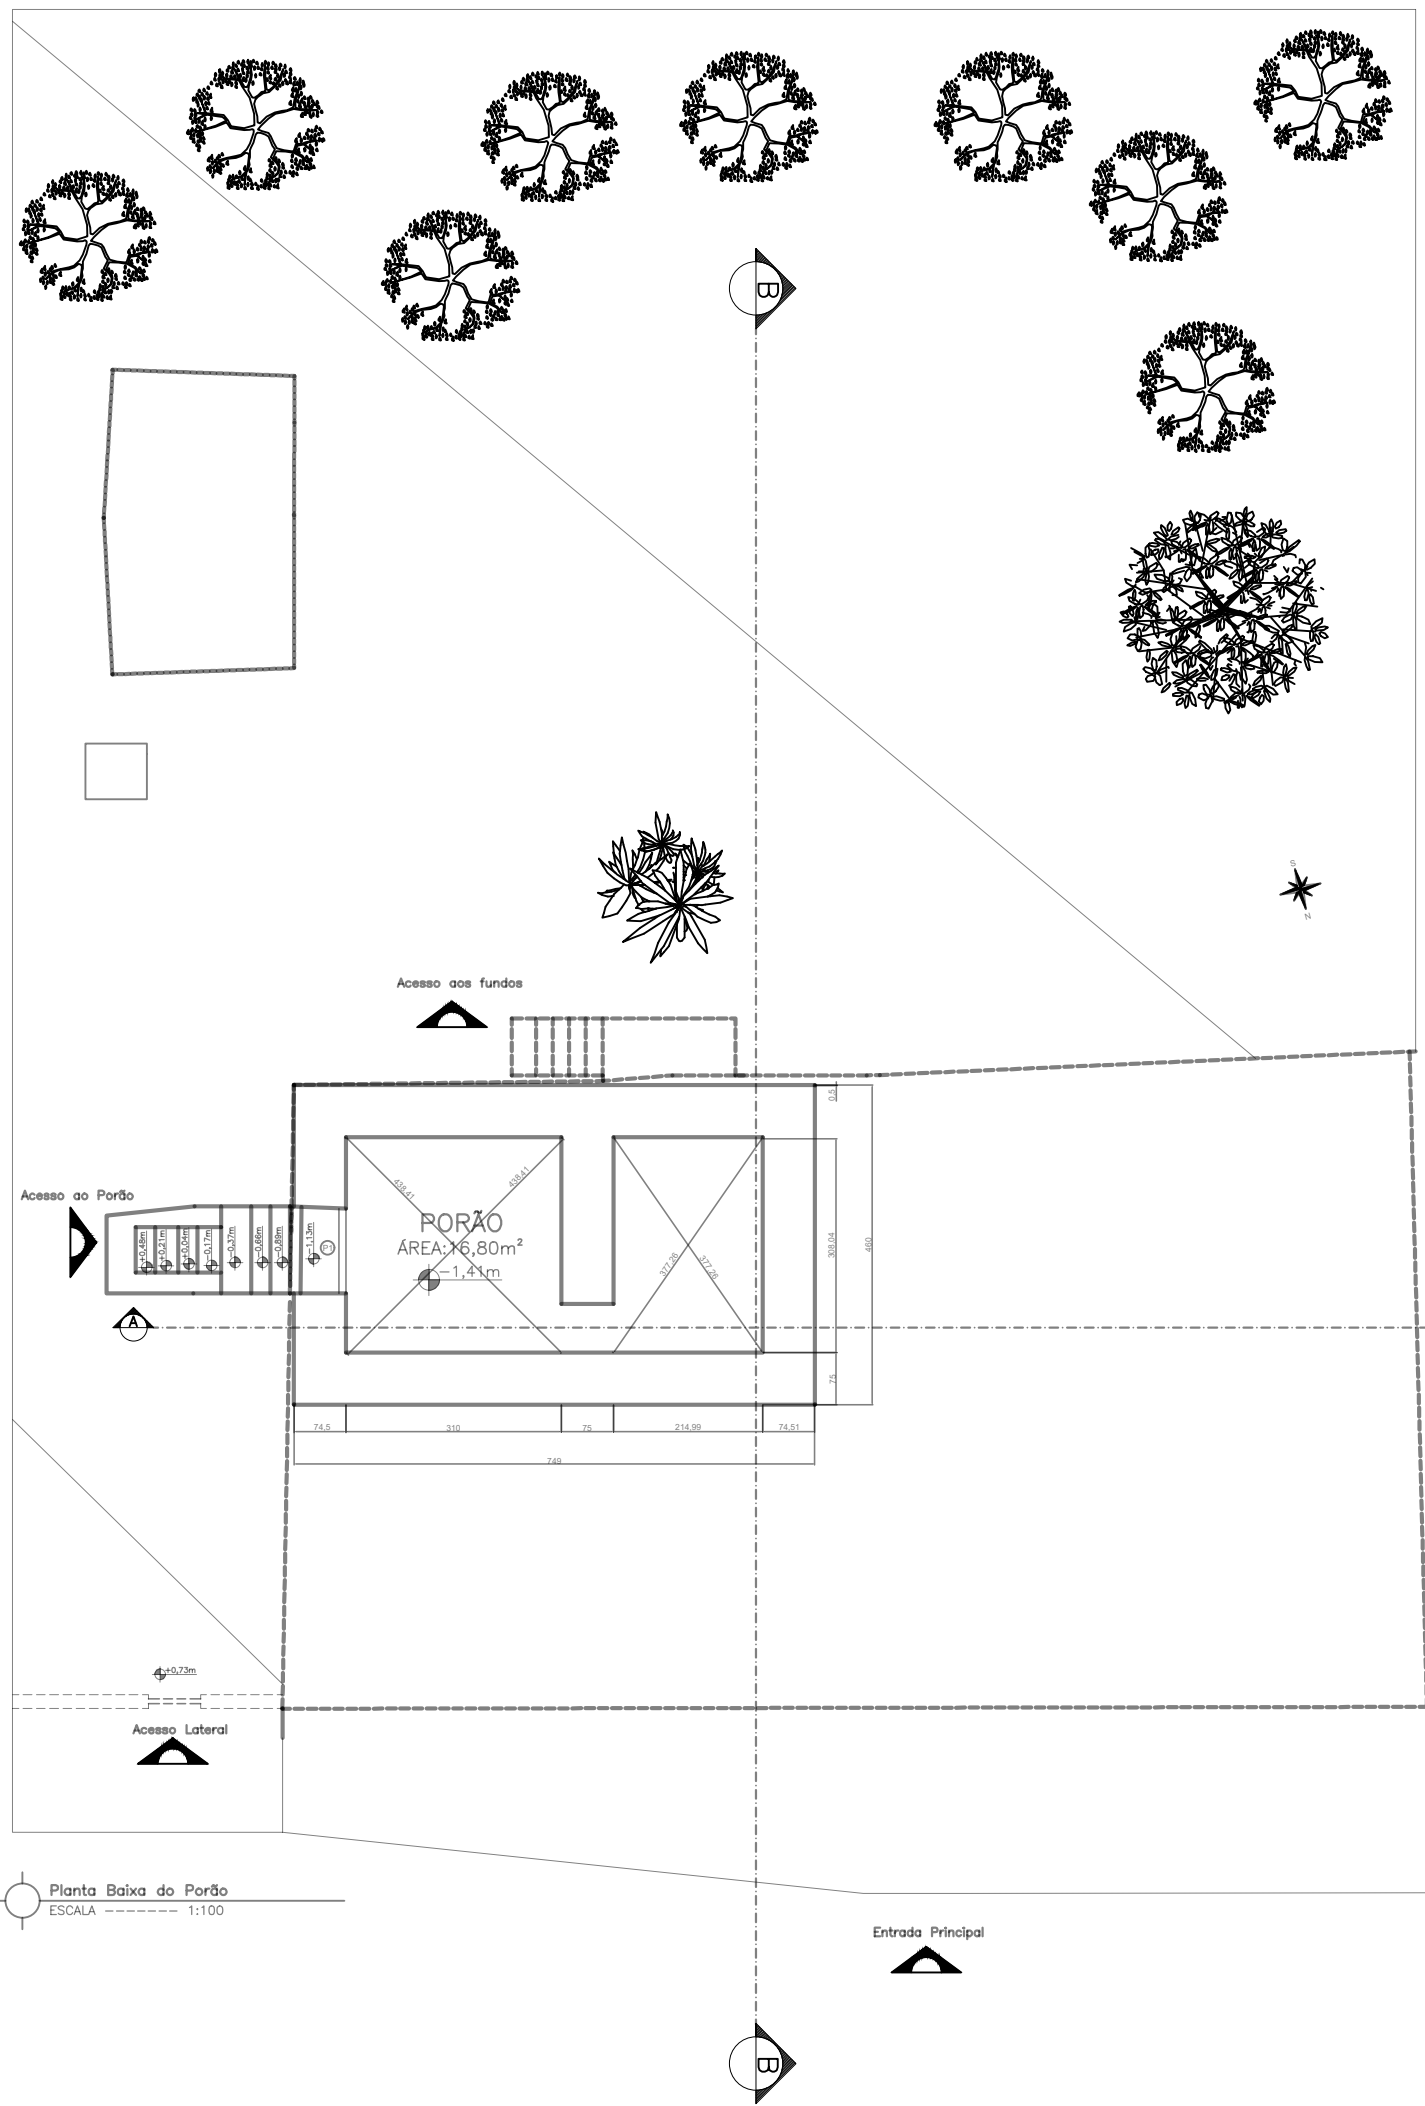

Quadro de Esquadrias					
Portas (em Metros)					
Código	Dimensões		Tipo	Estrutura	Folha
	Largura	Altura			
P1	0,96	1,25	De Abrir	Madeira	Alumínio
P2	0,75	1,40	De Abrir	Madeira	Madeira
P3	1,00	2,36	De Abrir	Madeira	Madeira
P4	1,20	2,36	De Abrir	Madeira	Madeira
P5	0,70	1,80	De Abrir	Madeira	Madeira
Janelas (em Metros)					
Código	Dimensões		Tipo	Estrutura	Folha
	Largura	Altura			
J1	1,00	1,26	0,94	De Abrir	Madeira

UNIVERSIDADE FEDERAL DE OURO PRETO

ESCOLA DE MINAS

DEPARTAMENTO DE ARQUITETURA E URBANISMO

PROJETO: PROJETO DE RESTAURAÇÃO E CONSERVAÇÃO DA BIBLIOTECA

COMUNITÁRIA PROFESSOR REINALDO ALVES DE BRITO

ALUNA:

Andressa Ribeiro Francisco

ENDEREÇO:

Rua Santo Antônio , 00, Zona Rural , Itatiaia , 36420-000, Ouro Branco, MG

USO:

Educacional

ÁREA DO LOTE:

504,11 m²

ÁREA CONSTRUÍDA:

161,46 m²

PROPRIETÁRIO:

Prefeitura de Ouro Branco

CNPJ:

18295329000192

TÍTULO:

Levantamento Arquitetônico

CONTEÚDO:

Planta Baixa do Porão

Planta Baixa Pavimento Térreo

ESCALA:

1/100


1/100

DATA:

agosto/2021

PRANCHA:

02/06

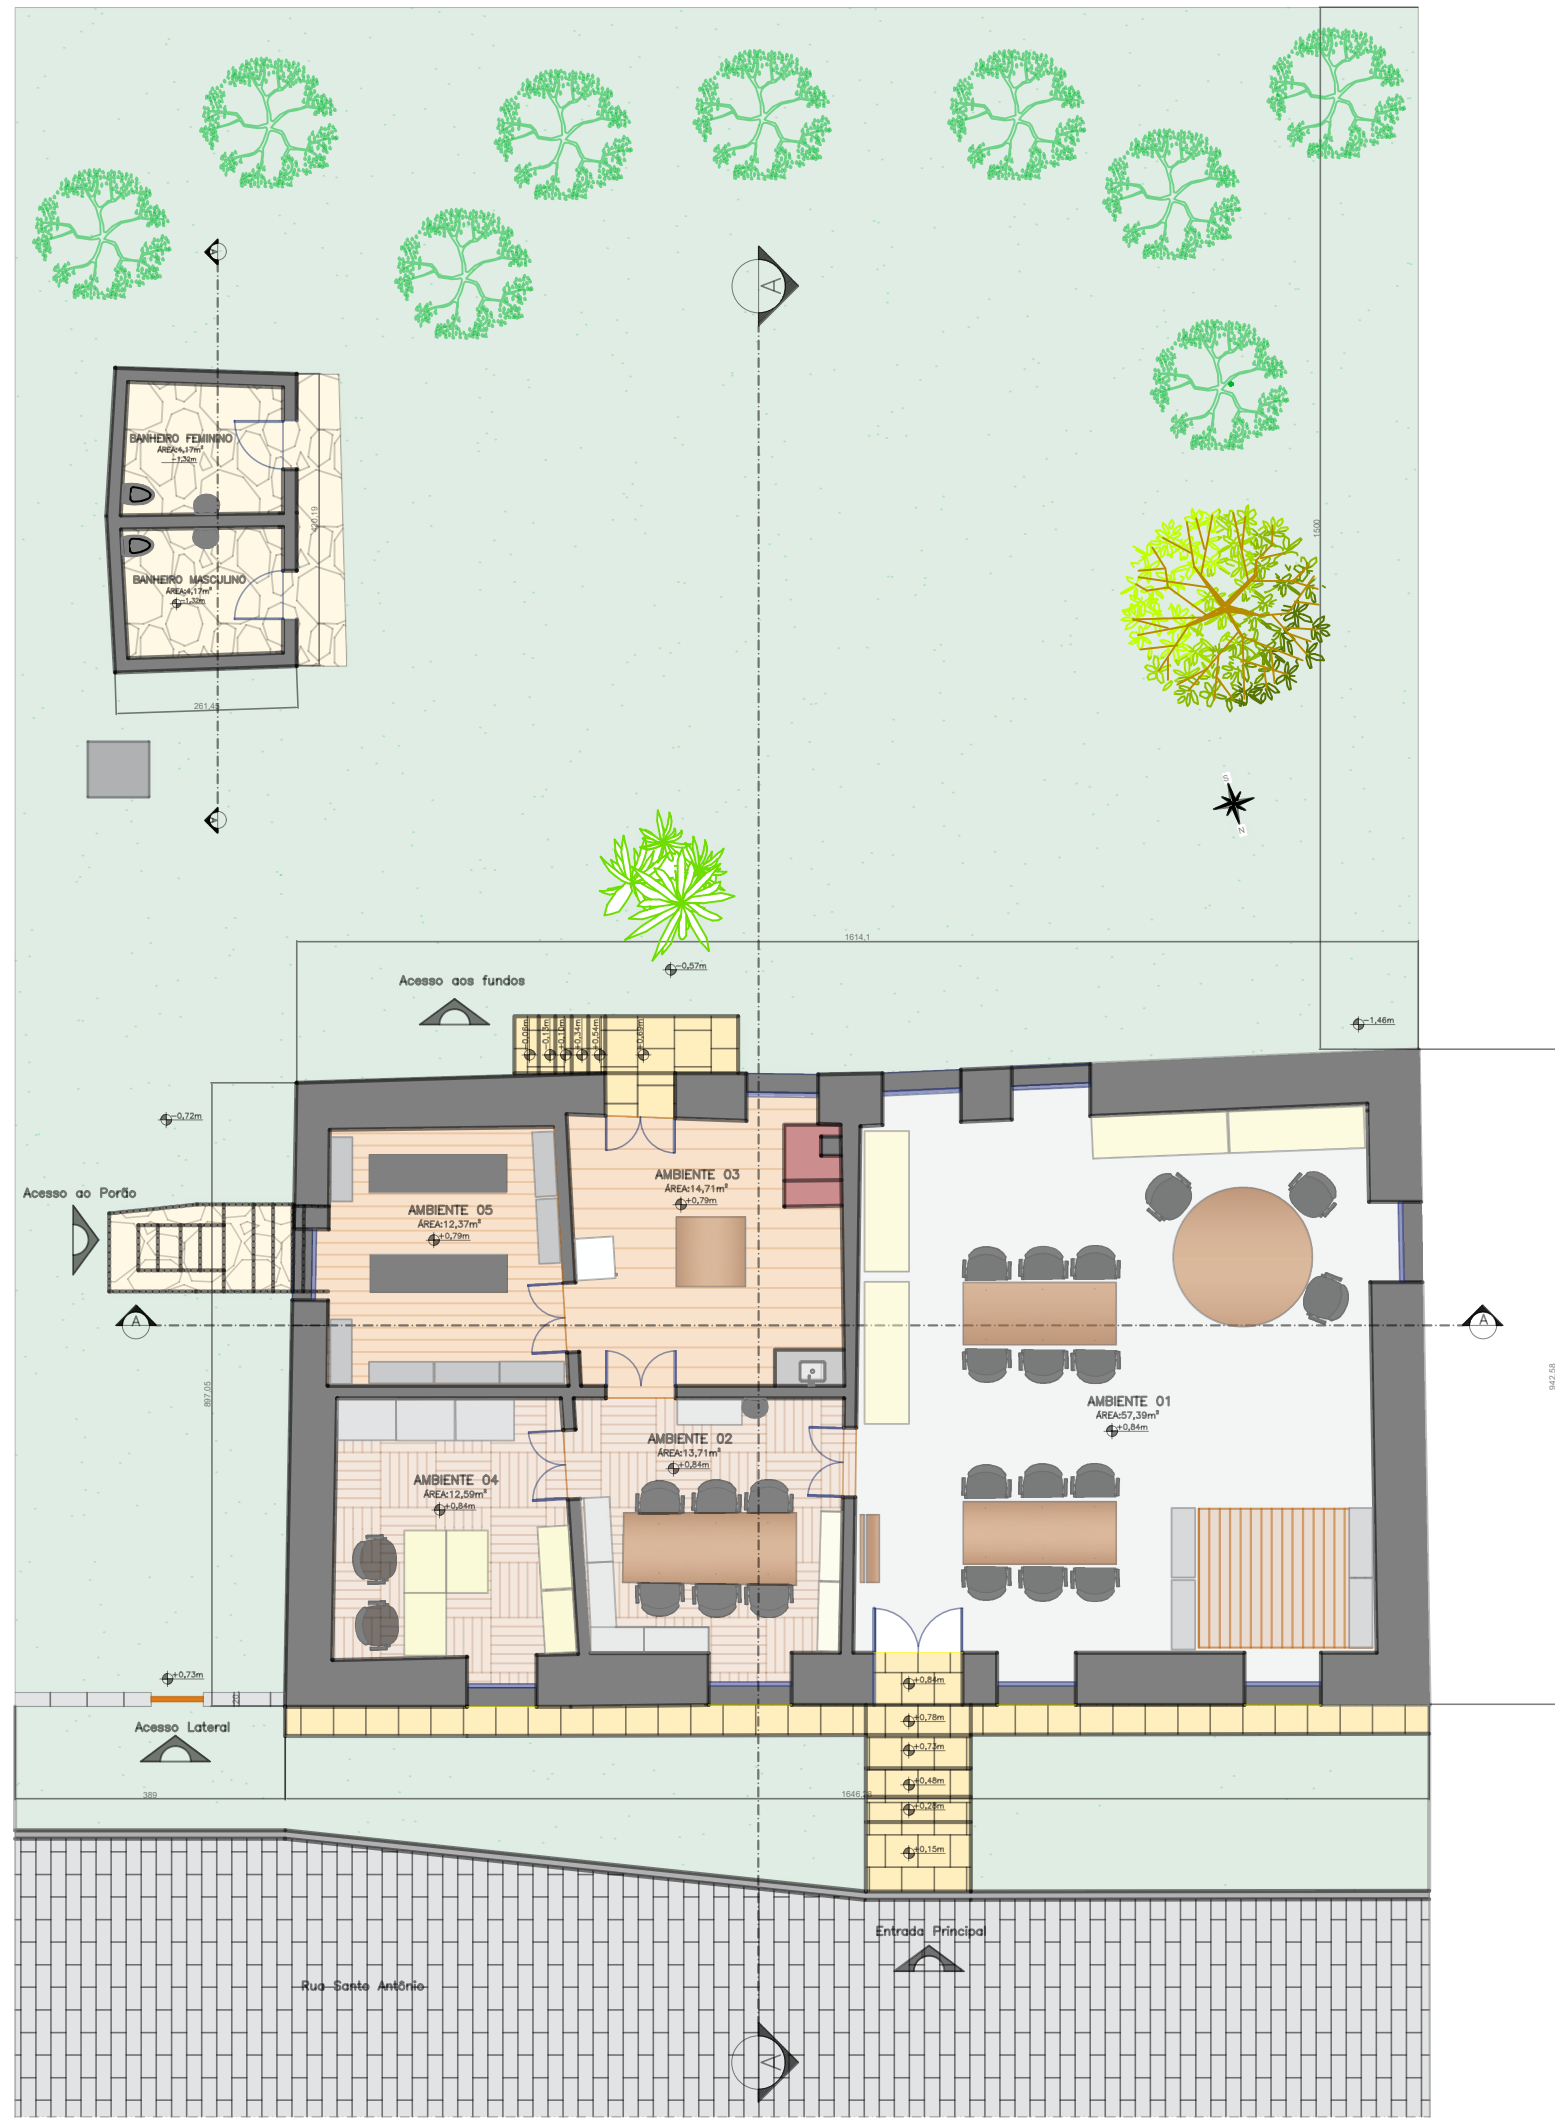

Planta de Implantação
ESCALA 1:100



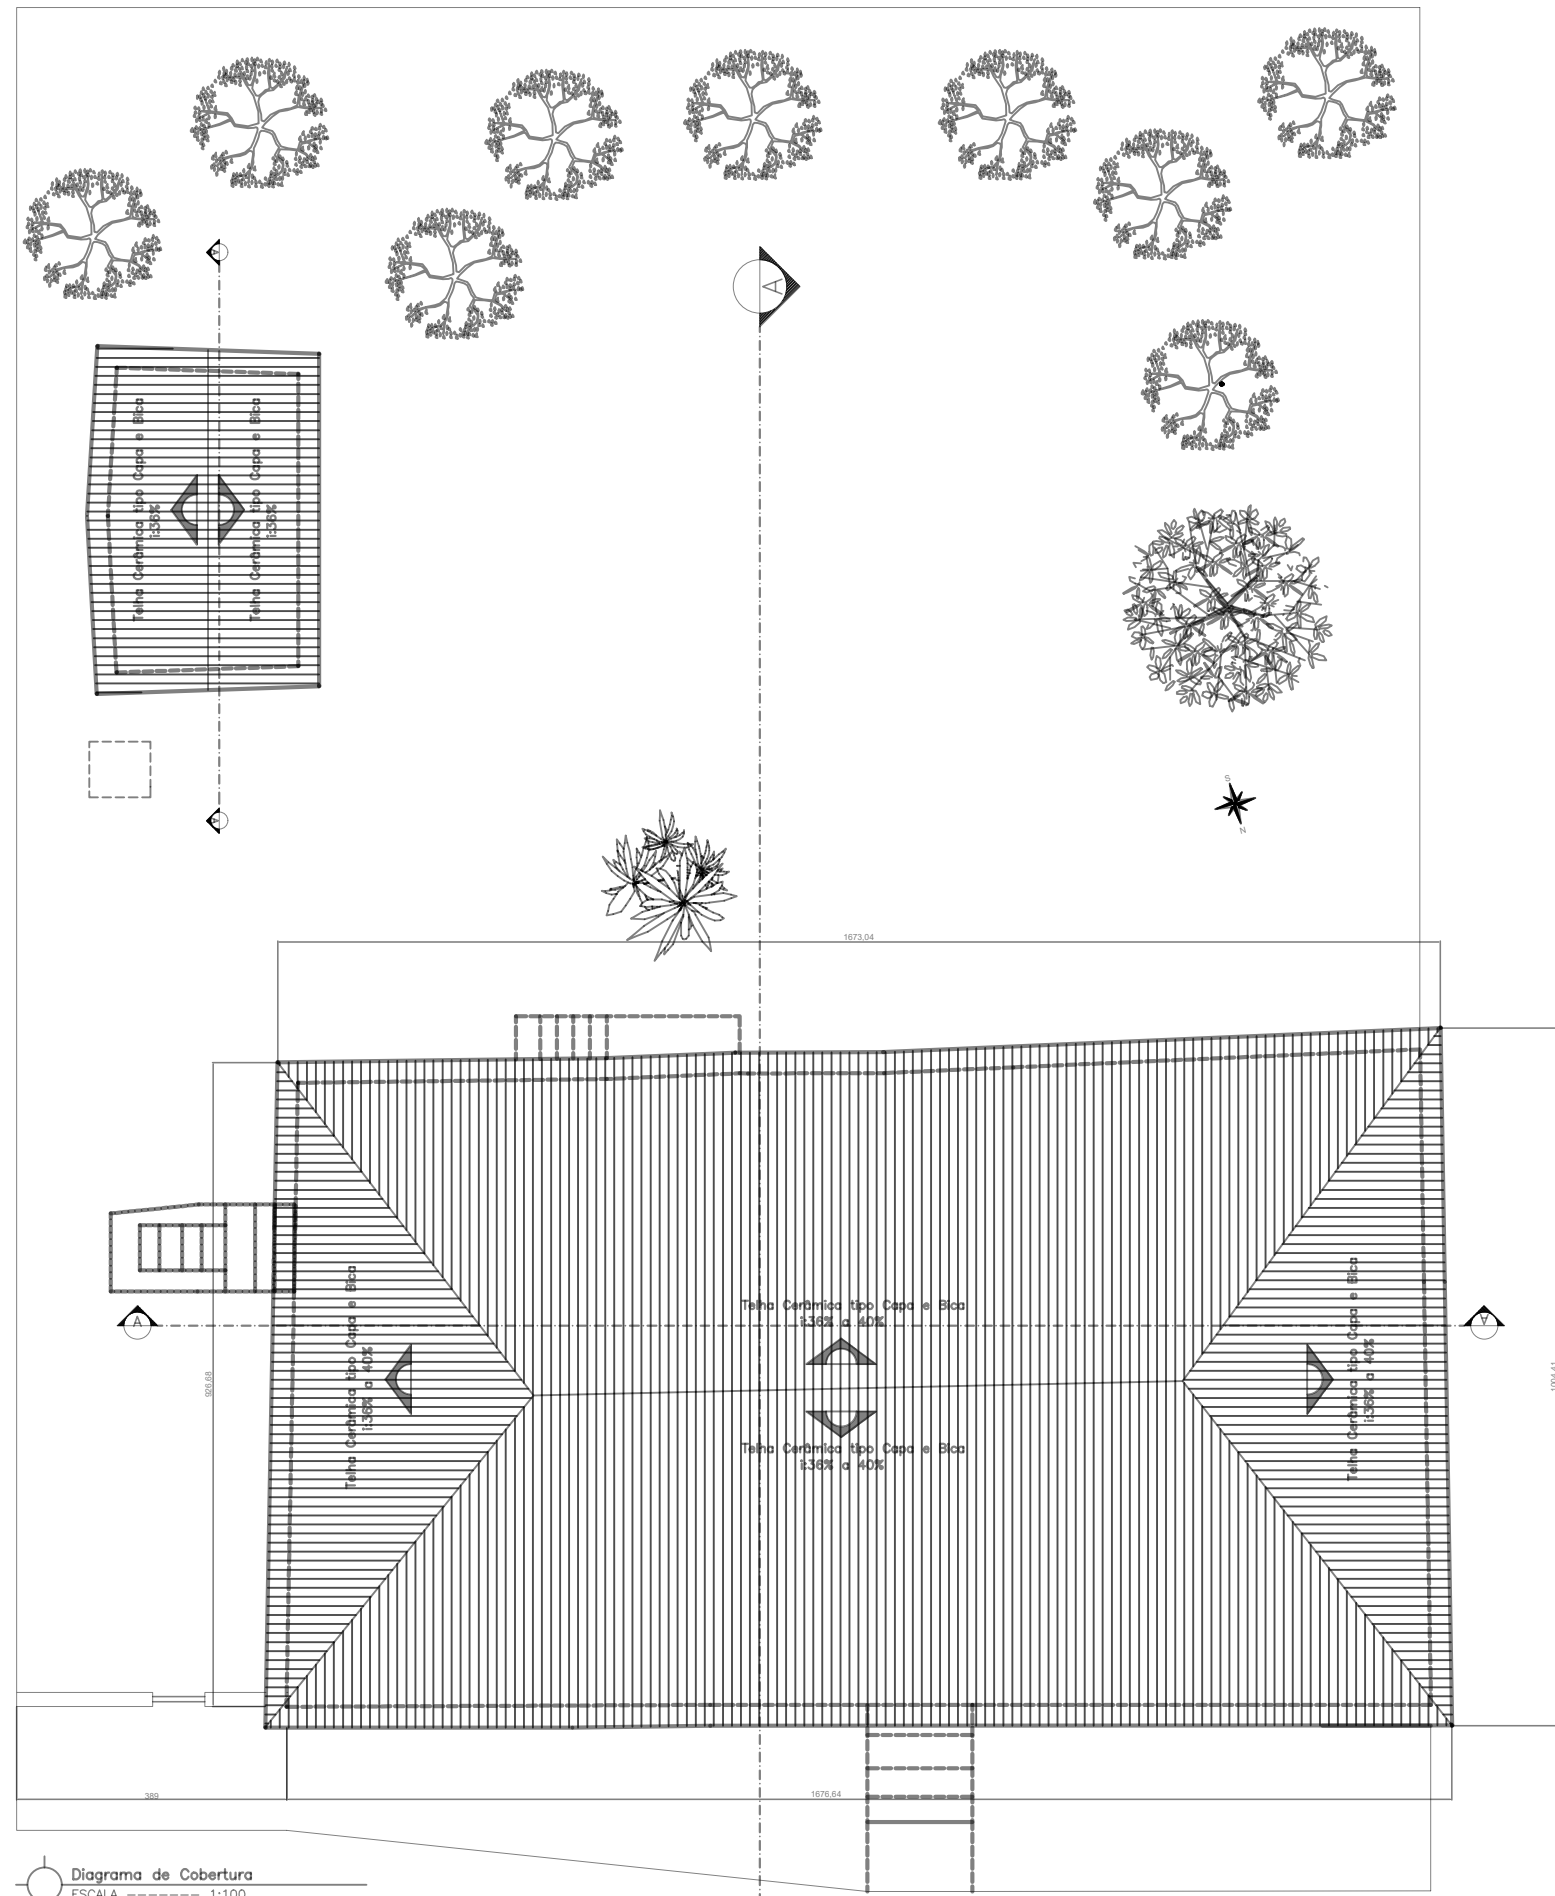


Diagrama de Cobertura
ESCALA 1:100

UNIVERSIDADE FEDERAL DE OURO PRETO			
ESCOLA DE MINAS			
DEPARTAMENTO DE ARQUITETURA E URBANISMO			
PROJETO: PROJETO DE RESTAURAÇÃO E CONSERVAÇÃO DA BIBLIOTECA COMUNITÁRIA PROFESSOR REINALDO ALVES DE BRITO			
ALUNA: Andressa Ribeiro Francisco			
ENDEREÇO: Rua Santo Antônio , 00, Zona Rural , Itatiaia , 36420-000, Ouro Branco, MG			
USO: Educatonal	ÁREA DO LOTE: 504,11 m²	ÁREA CONSTRUÍDA: 161,46 m²	
PROPRIETÁRIO: Prefeitura de Ouro Branco		CNPJ: 18295329000192	
TÍTULO: Levantamento Arquitetônico			
CONTEÚDO: Planta Humanizada Diagrama de Cobertura	ESCALA: 1/100	DATA: agosto/ 2021	PRANCHA: 03/06








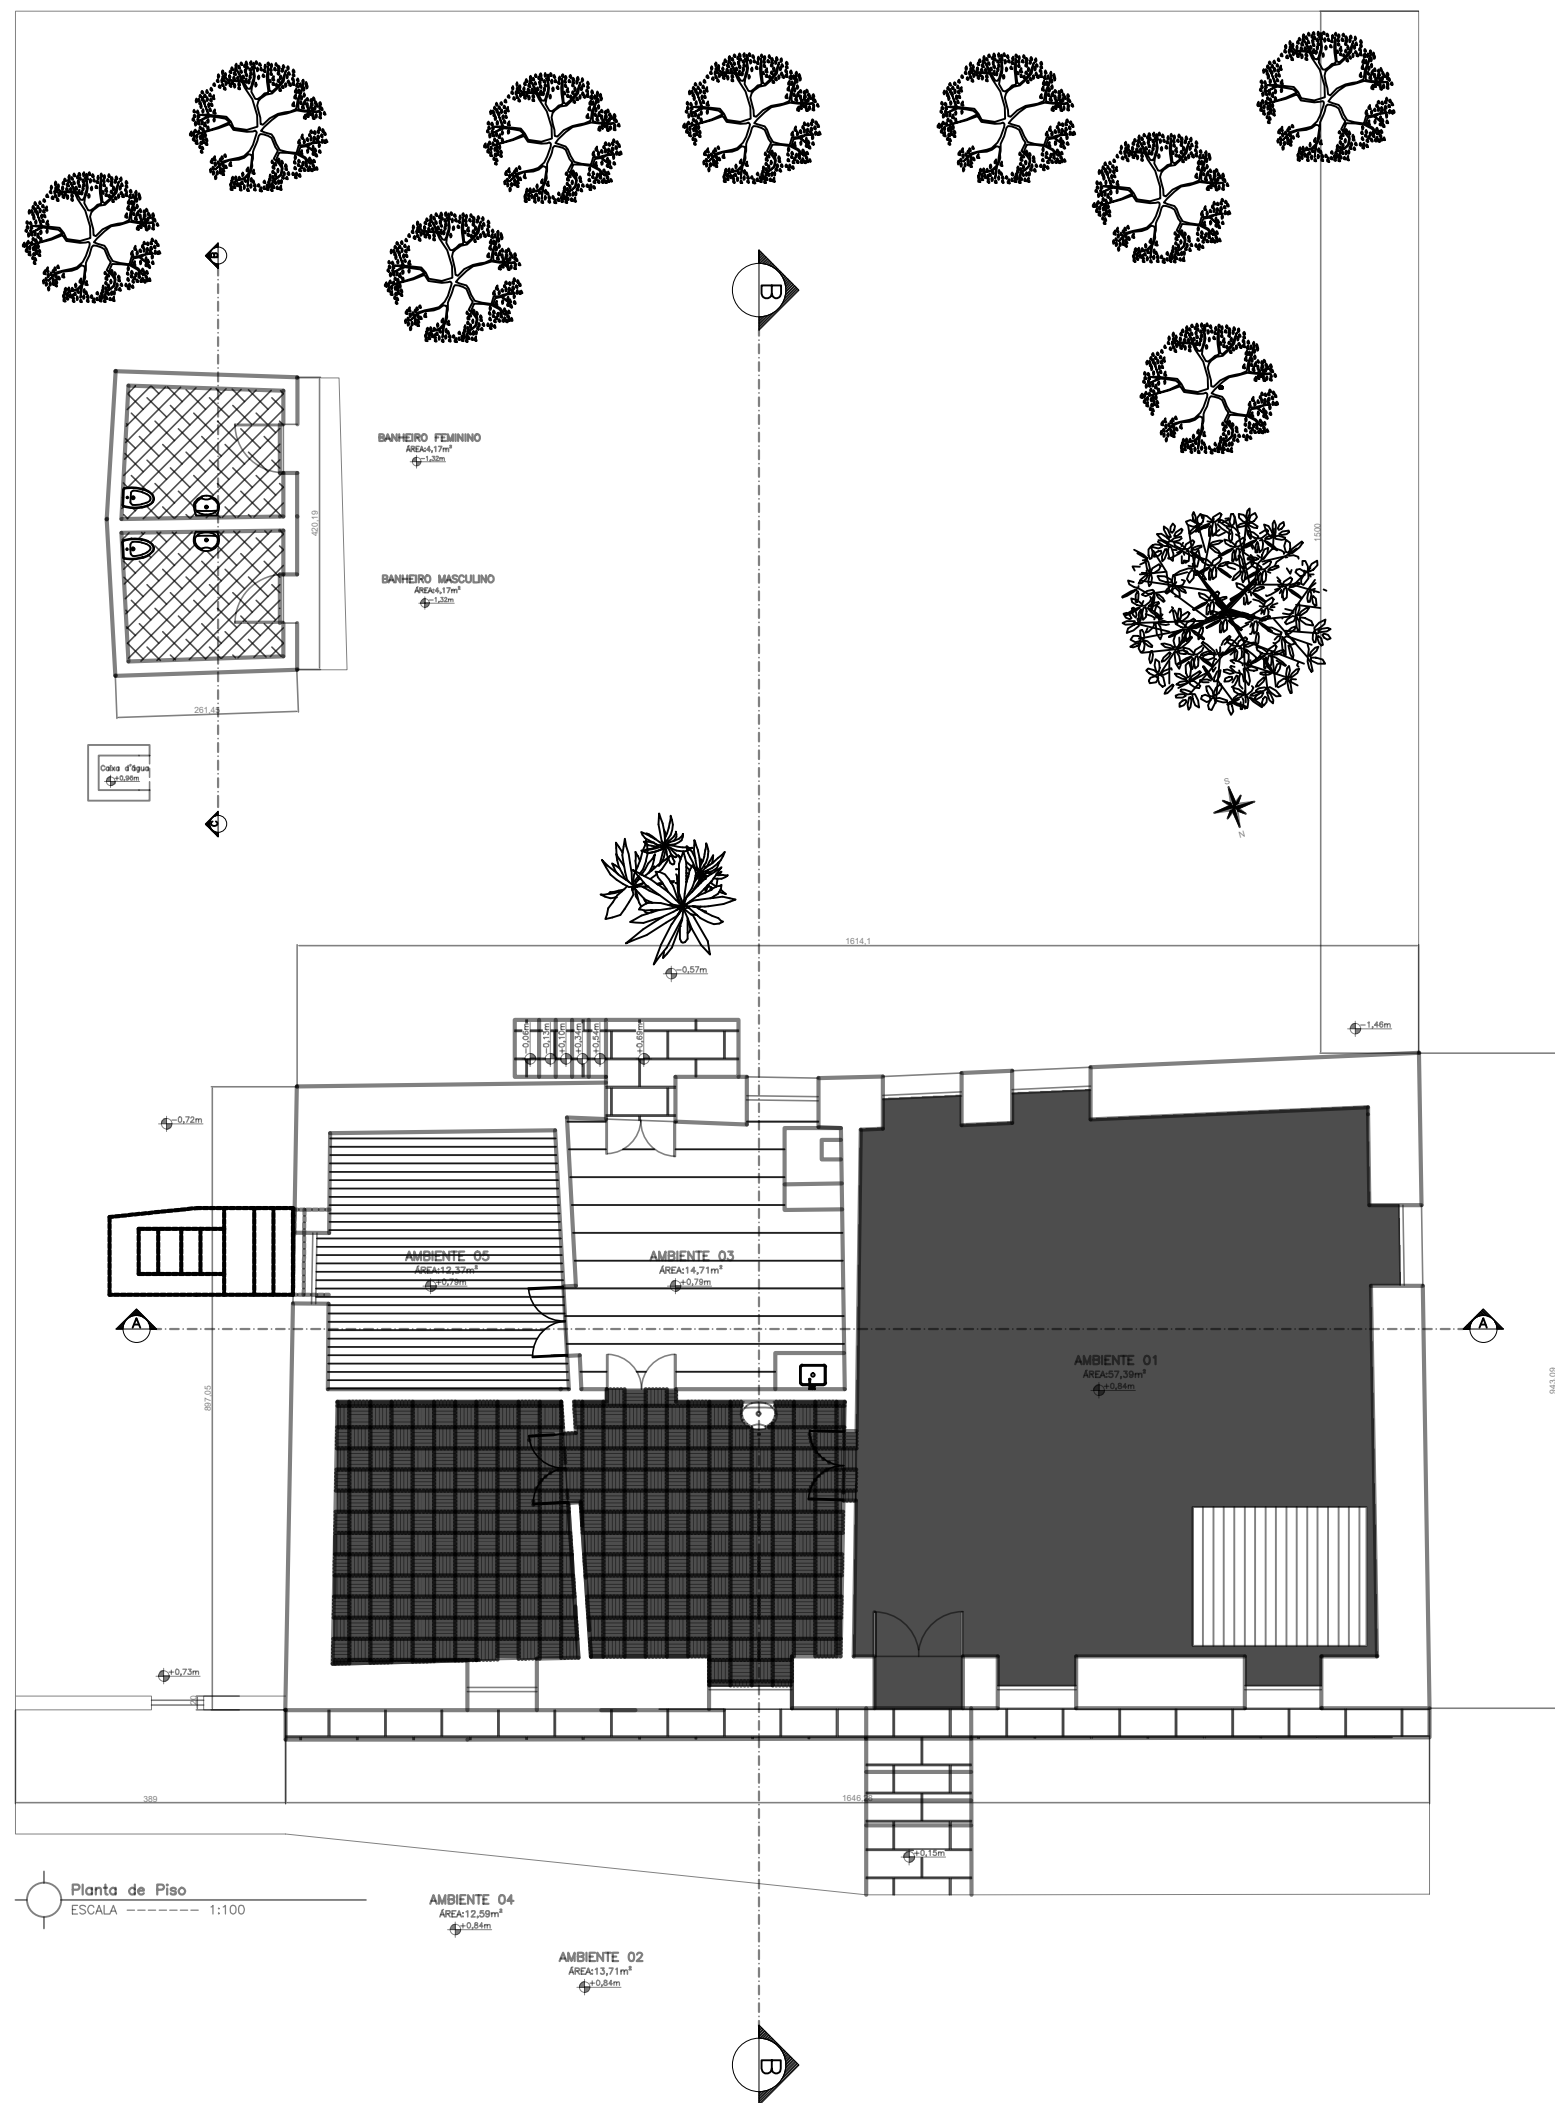


LEGENDA	
	Revestimento em pedra
	Tablado de madeira
	Cimento natado na cor cinza
	Piso Parquet de madeira
	Piso de madeira
	Piso de madeira
	Cimento com parte do revestimento em pedra

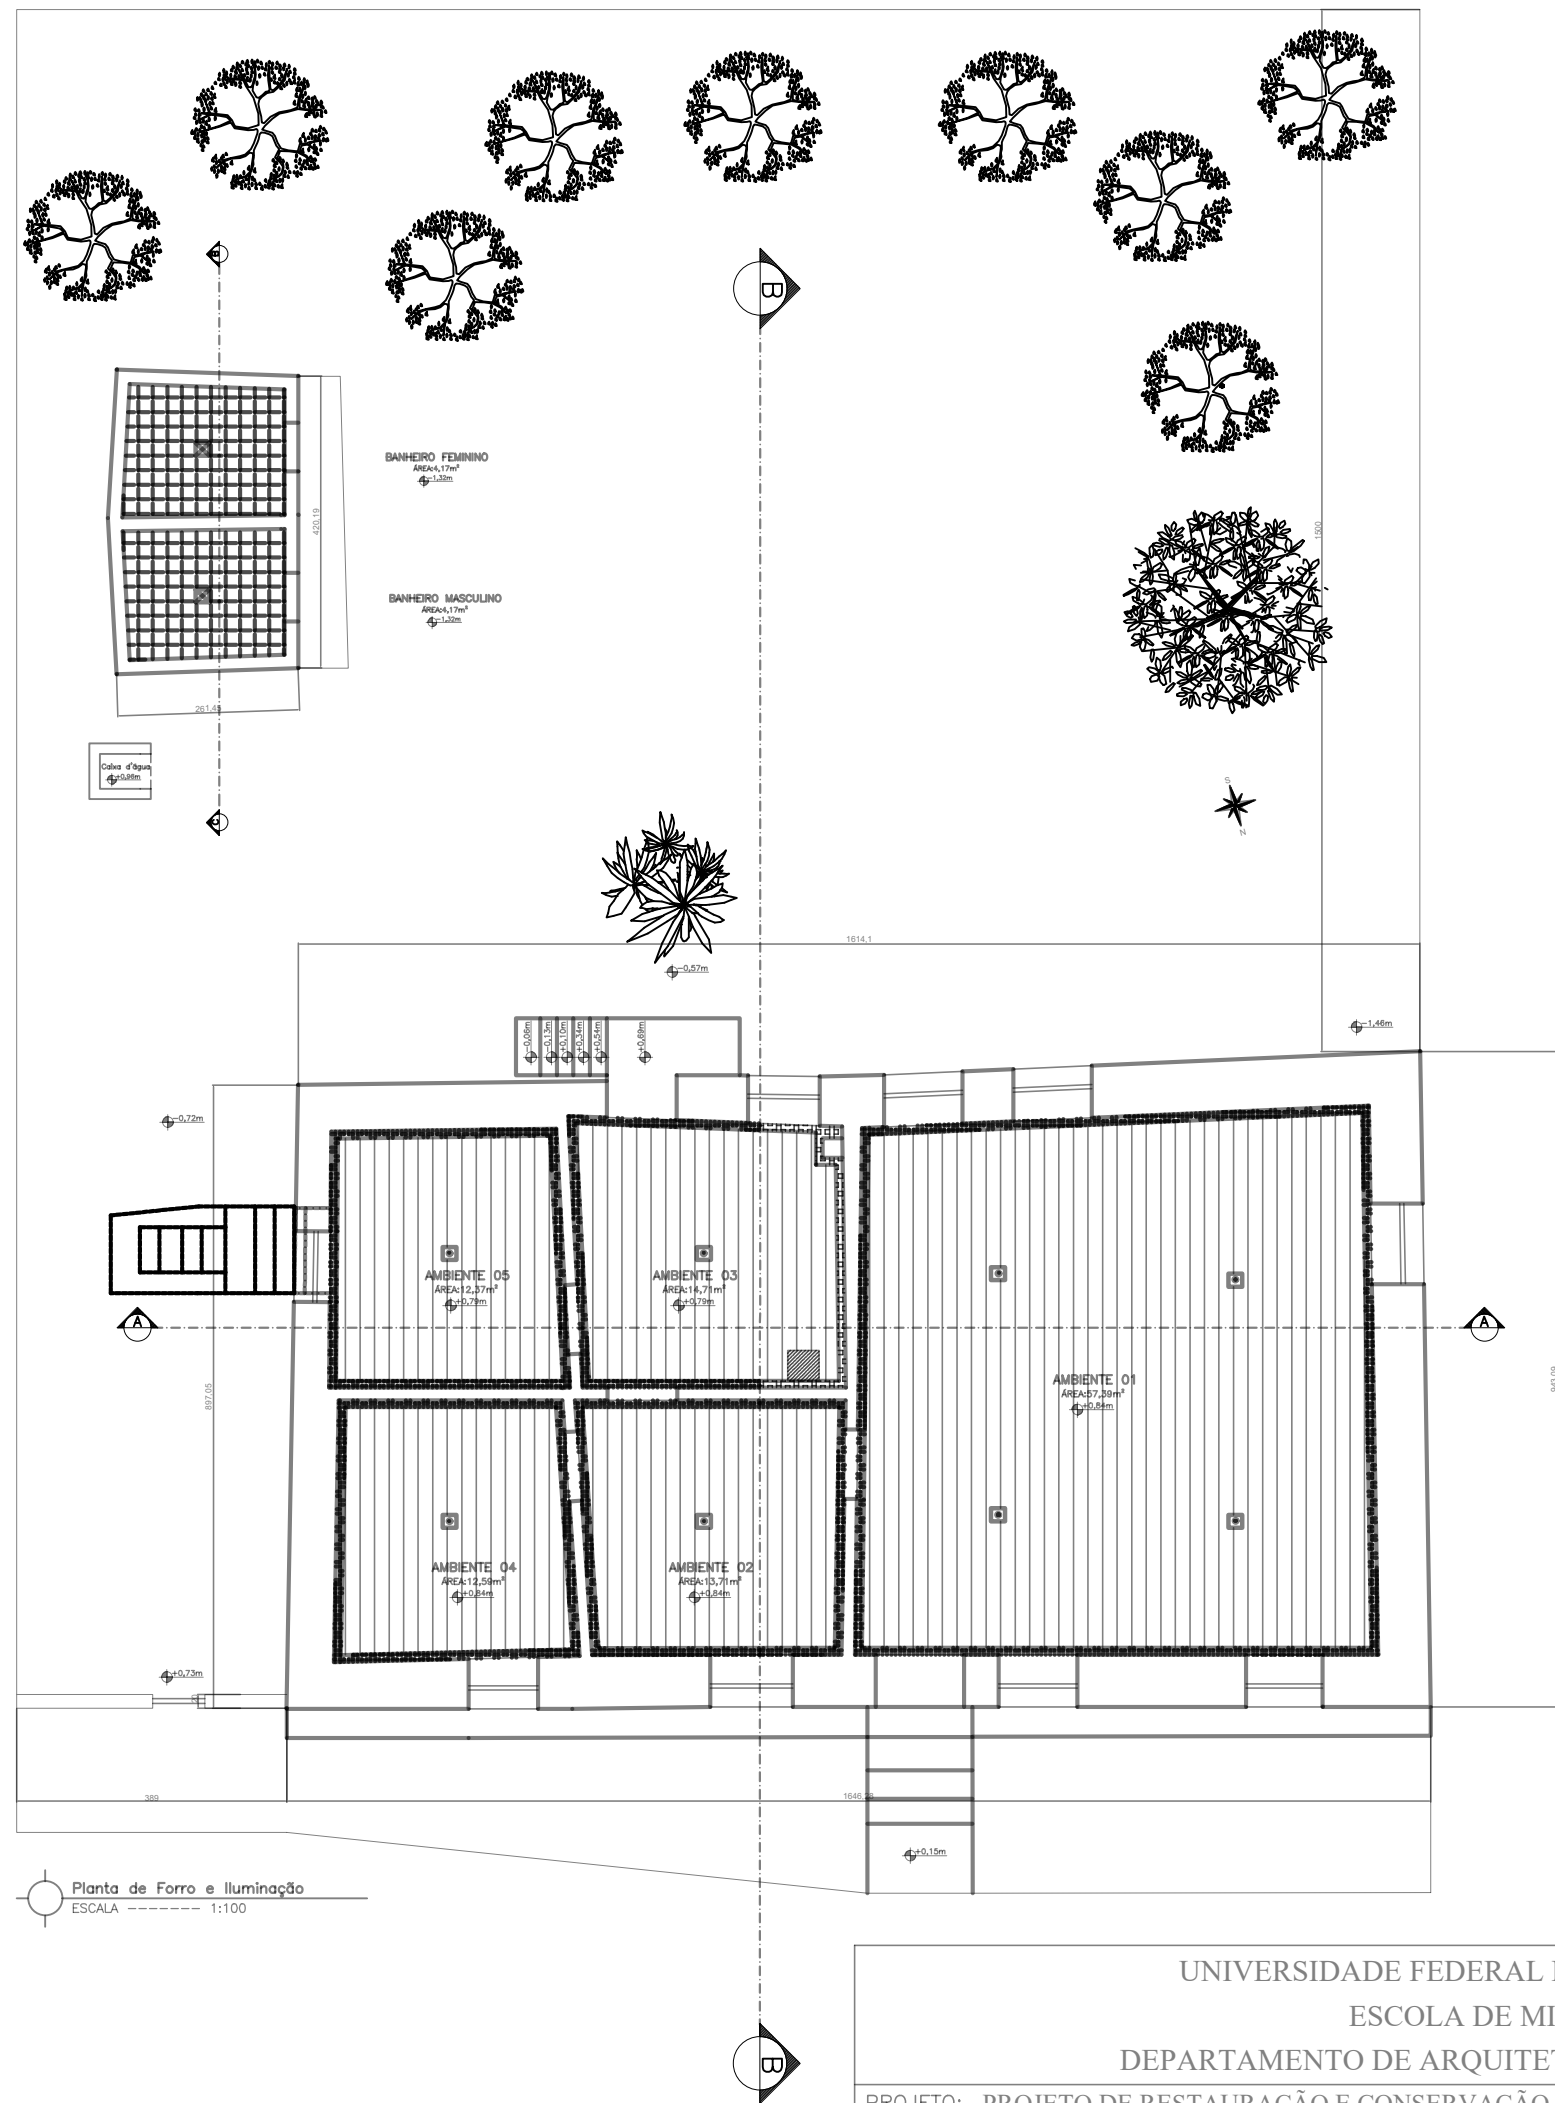


LEGENDA	
Forro	
	Moldura rodado em madeira na cor azul
	Forro em madeira encaixe tipo macho-fêmea
	Acesso ao telhado (fechado)
	Ausência de forro (telhado aparente)
Iluminação	
	Lâmpada LED Bulbo - Branco fria
	Ausência de Iluminação


UNIVERSIDADE FEDERAL DE OURO PRETO			
ESCOLA DE MINAS			
DEPARTAMENTO DE ARQUITETURA E URBANISMO			
PROJETO: PROJETO DE RESTAURAÇÃO E CONSERVAÇÃO DA BIBLIOTECA COMUNITÁRIA PROFESSOR REINALDO ALVES DE BRITO			
ALUNA: Andressa Ribeiro Francisco			
ENDEREÇO: Rua Santo Antônio , 00, Zona Rural , Itatiaia , 36420-000, Ouro Branco, MG			
USO: Educatonal	ÁREA DO LOTE: 504,11 m²	ÁREA CONSTRUÍDA: 161,46 m²	
PROPRIETÁRIO: Prefeitura de Ouro Branco		CNPJ: 18295329000192	
TÍTULO: Levantamento Arquitetônico			
CONTEÚDO: Planta de Pisos Planta de Forro e Iluminação	ESCALA: 1/50 1/100	DATA: agosto/ 2021	PRANCHA: 04/06

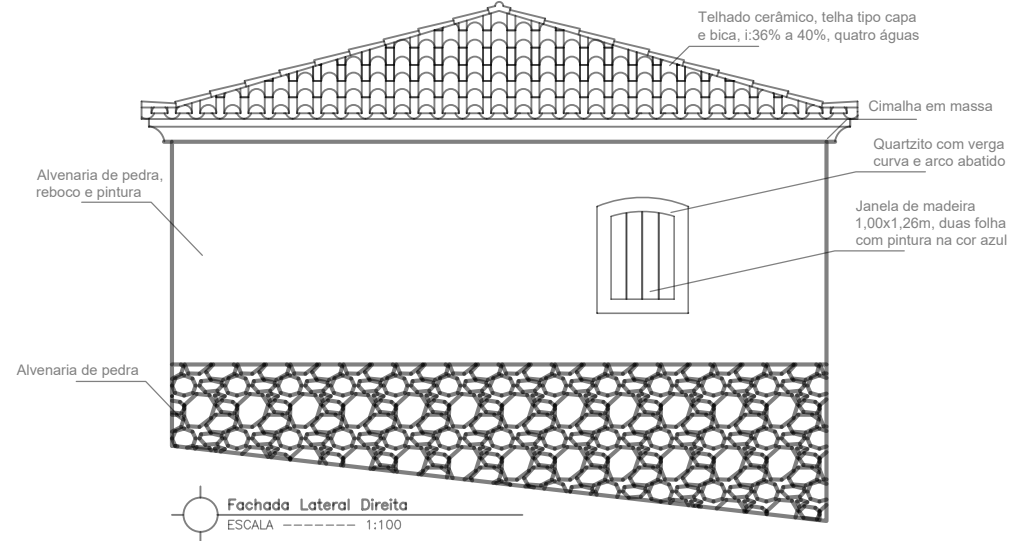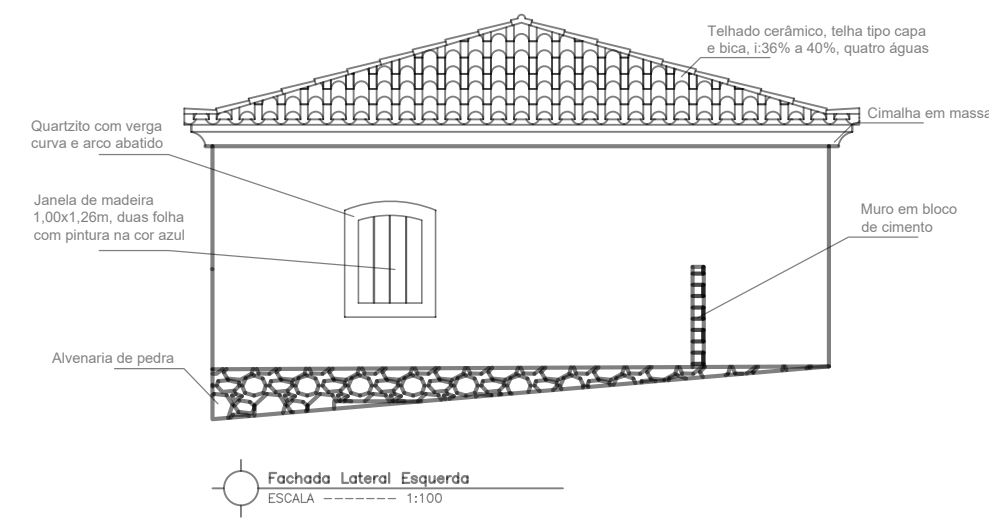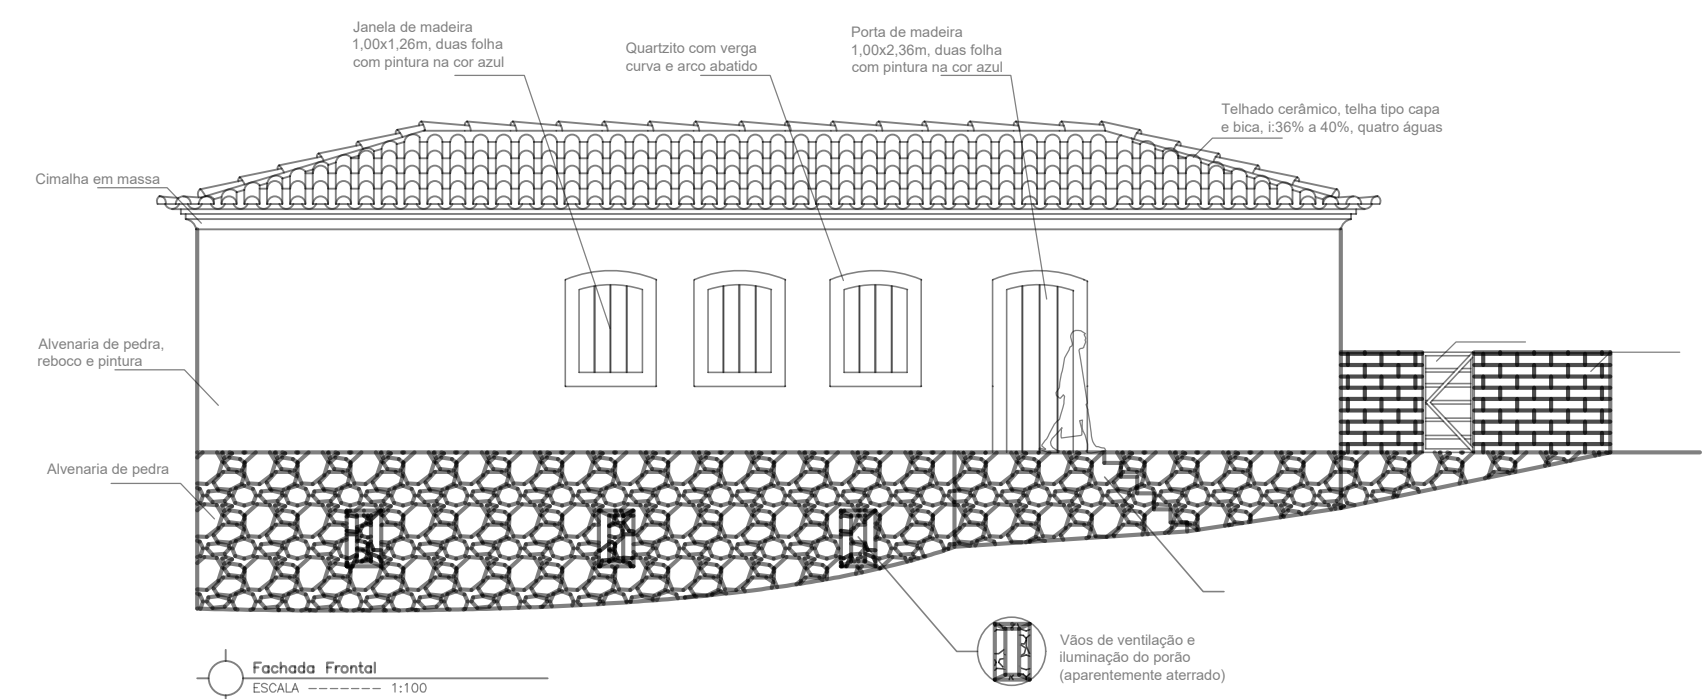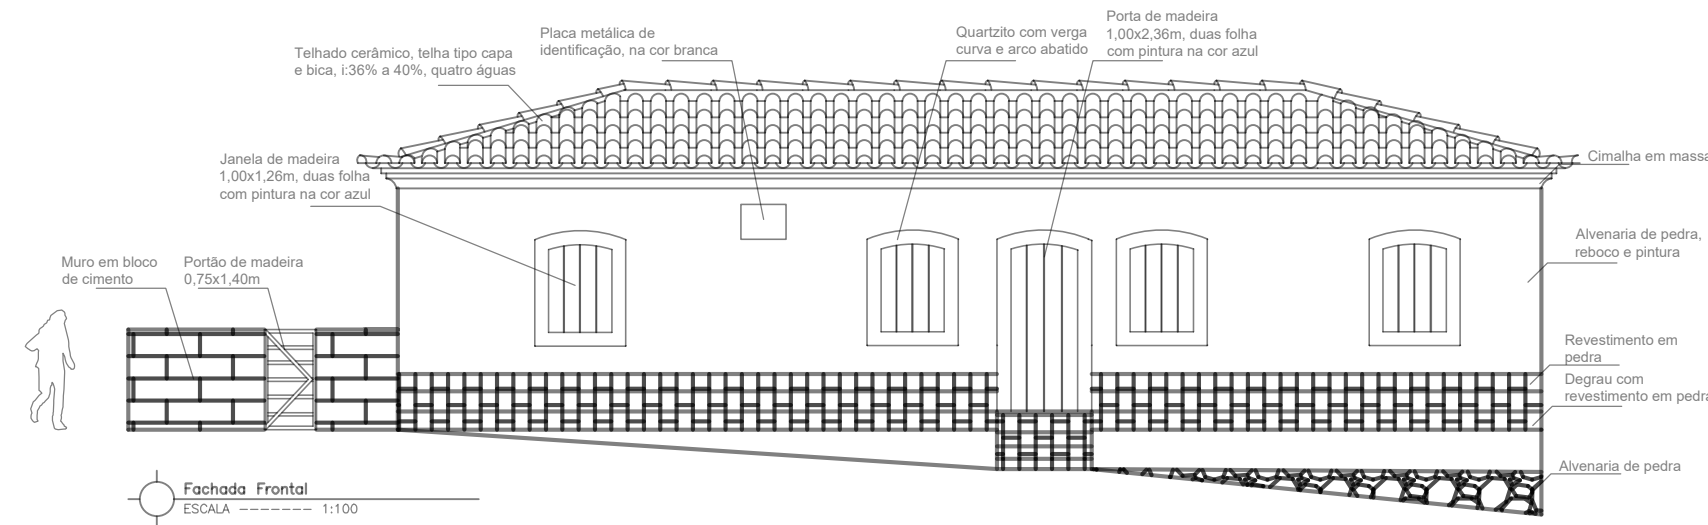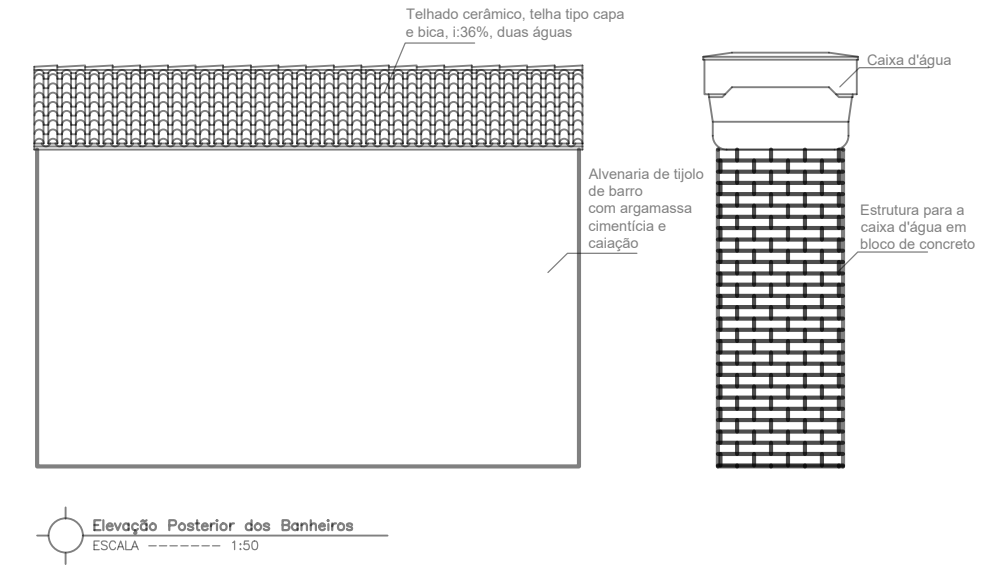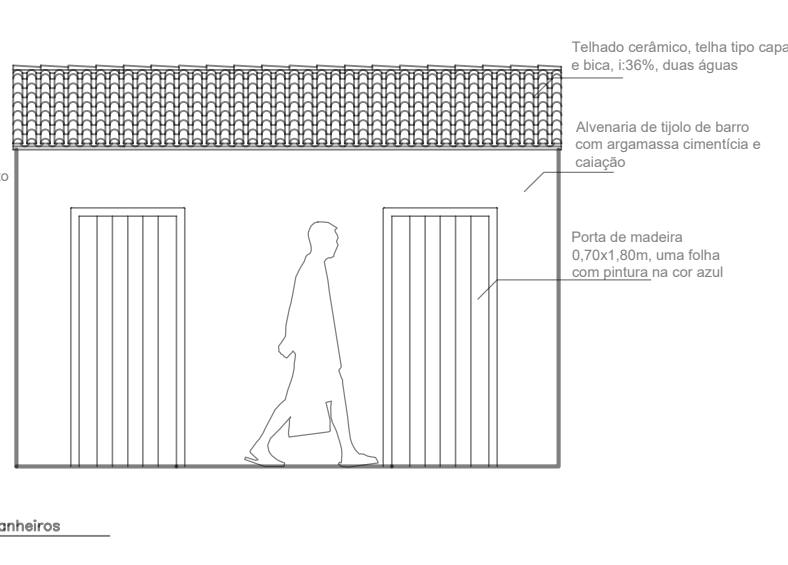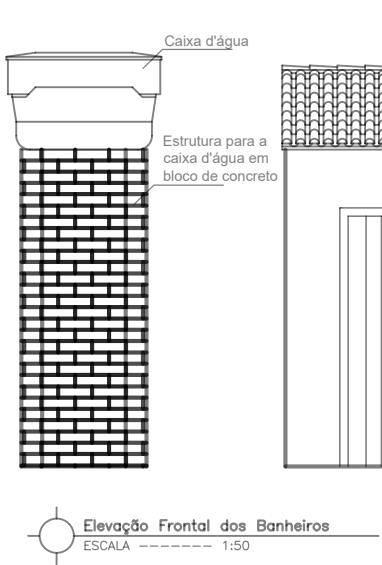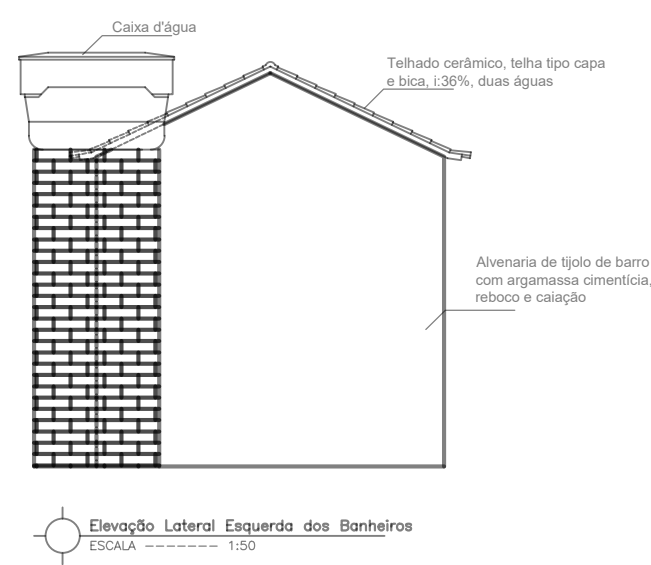


UNIVERSIDADE FEDERAL DE OURO PRETO			
ESCOLA DE MINAS			
DEPARTAMENTO DE ARQUITETURA E URBANISMO			
PROJETO: PROJETO DE RESTAURAÇÃO E CONSERVAÇÃO DA BIBLIOTECA COMUNITÁRIA PROFESSOR REINALDO ALVES DE BRITO			
ALUNA: Andressa Ribeiro Francisco			
ENDEREÇO: Rua Santo Antônio , 00, Zona Rural , Itatiaia , 36420-000, Ouro Branco, MG			
USO: Educatonal	ÁREA DO LOTE: 504,11 m²	ÁREA CONSTRUÍDA: 161,46 m²	
PROPRIETÁRIO: Prefeitura de Ouro Branco	CNPJ: 18295329000192		
TÍTULO: Levantamento Arquitetônico			
CONTEÚDO: Elevações dos Banheiros Fachadas da Biblioteca	ESCALA: 1/50 1/100	DATA: agosto/ 2021	PRANCHA: 05/06

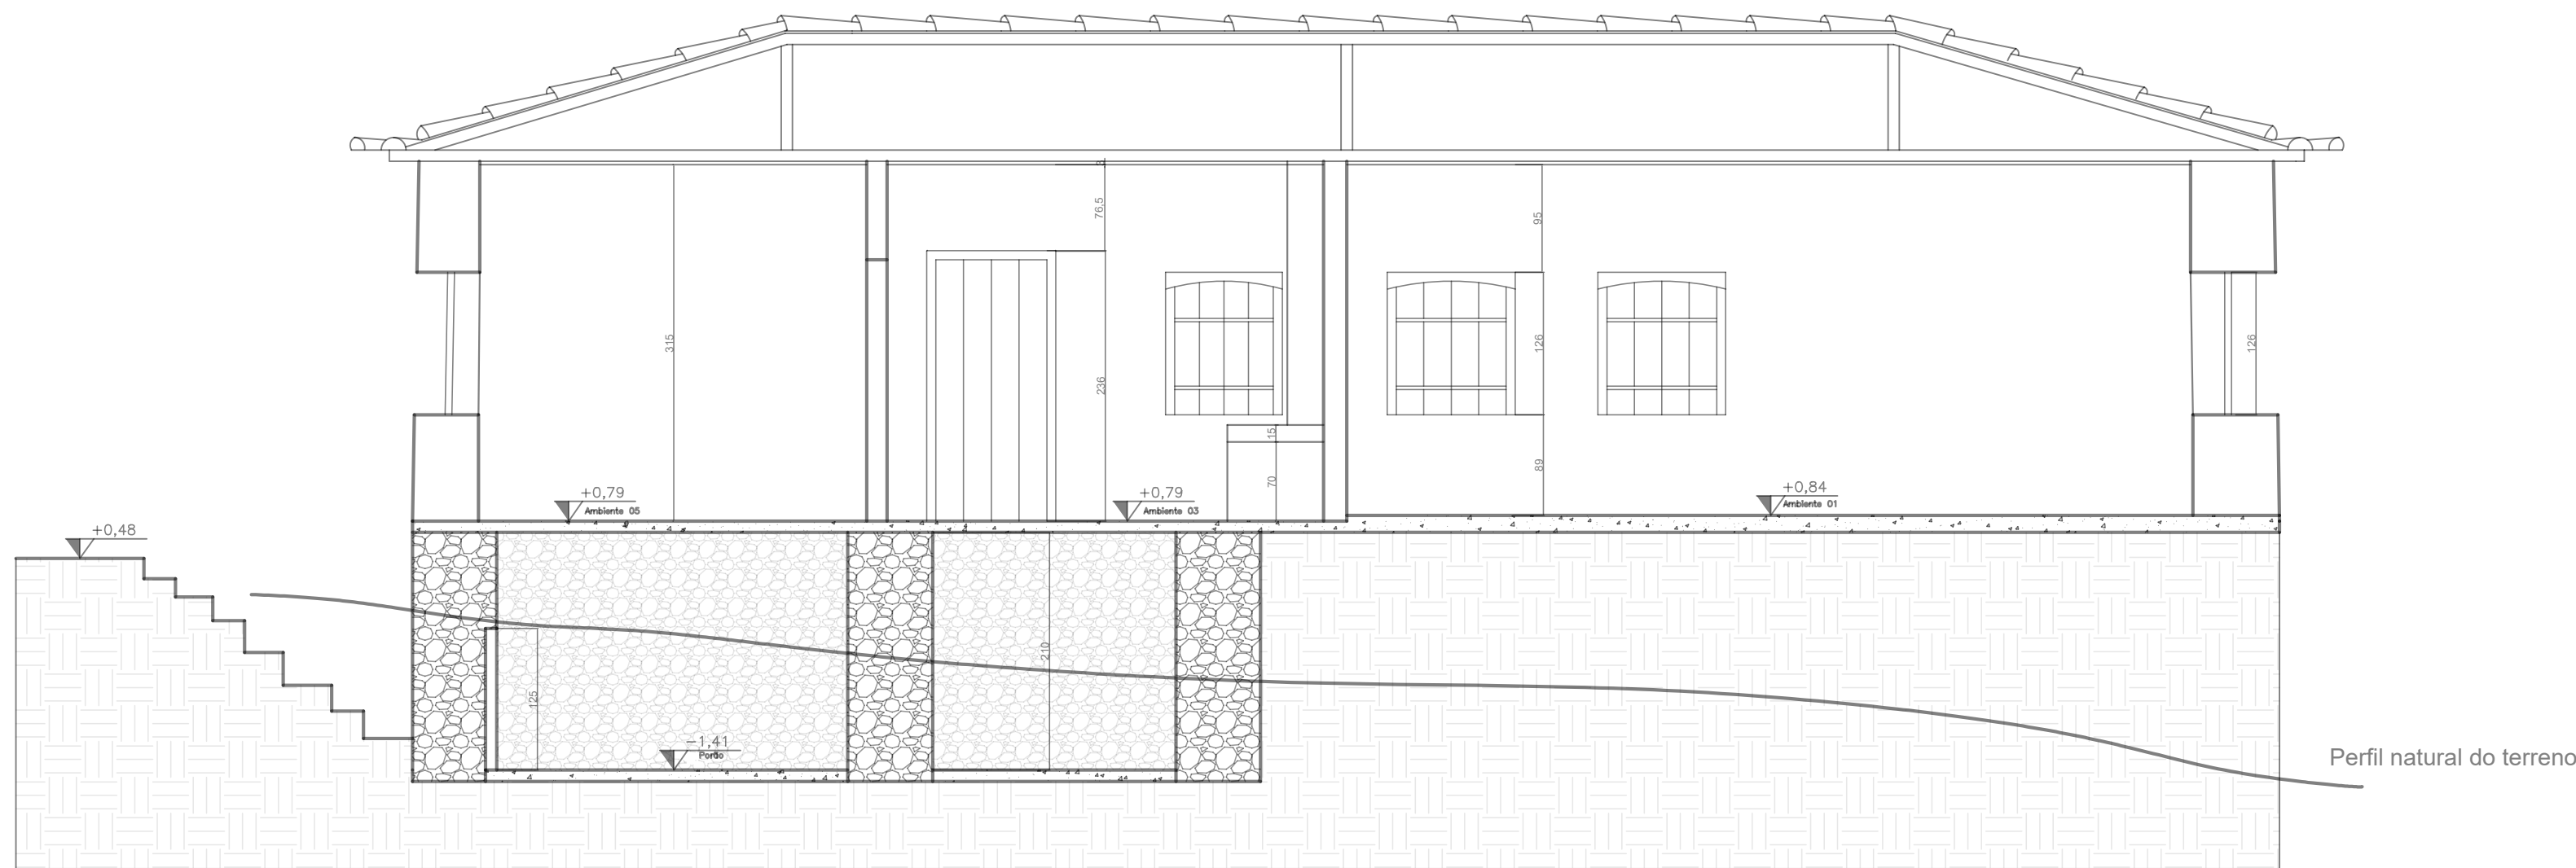

Corte AA
ESCALA 1:50

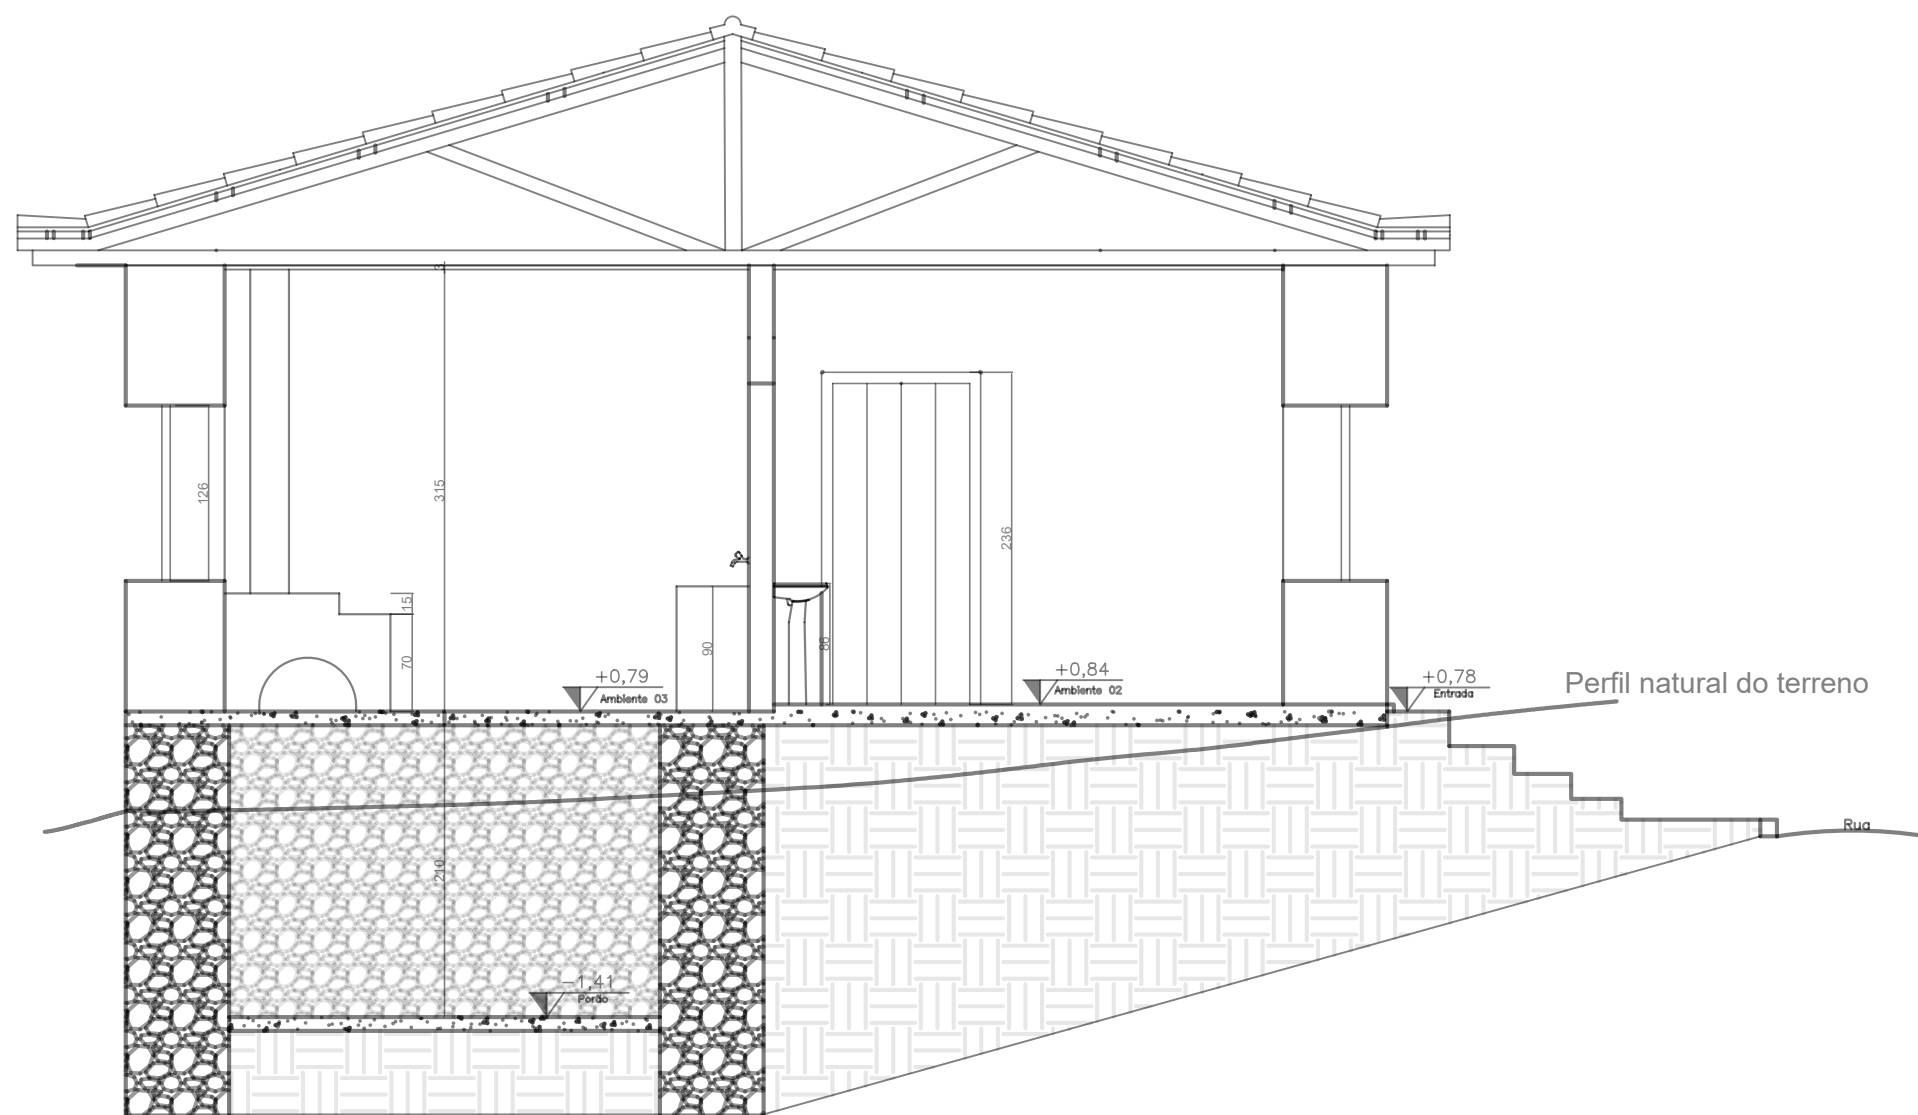



Corte BB
ESCALA 1:50

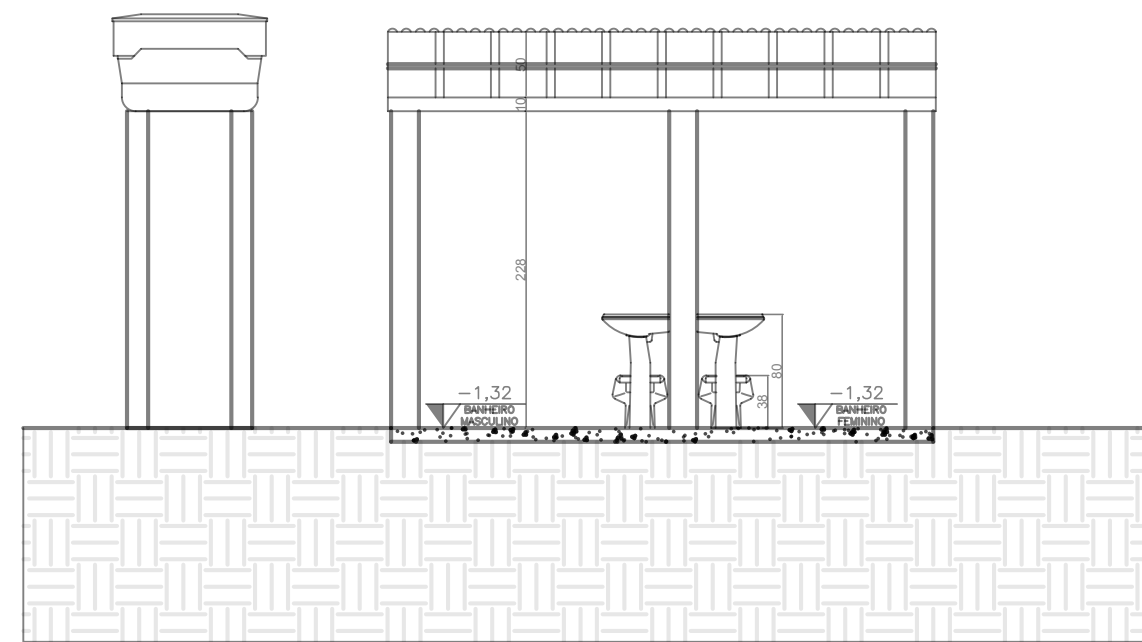



Corte CC
ESCALA 1:50

UNIVERSIDADE FEDERAL DE OURO PRETO			
ESCOLA DE MINAS			
DEPARTAMENTO DE ARQUITETURA E URBANISMO			
PROJETO: PROJETO DE RESTAURAÇÃO E CONSERVAÇÃO DA BIBLIOTECA COMUNITÁRIA PROFESSOR REINALDO ALVES DE BRITO			
ALUNA: Andressa Ribeiro Francisco			
ENDEREÇO: Rua Santo Antônio , 00, Zona Rural , Itatiaia , 36420-000, Ouro Branco, MG			
USO: Educacional		ÁREA DO LOTE: 504,11 m²	ÁREA CONSTRUIDA: 161,46 m²
PROPRIETÁRIO: Prefeitura de Ouro Branco			CNPJ: 18295329000192
TÍTULO: Levantamento Arquitetônico			
CONTEÚDO: Cortes AA, BB e CC	ESCALA: 1/50	DATA: agosto/ 2021	PRANCHA: 06/06


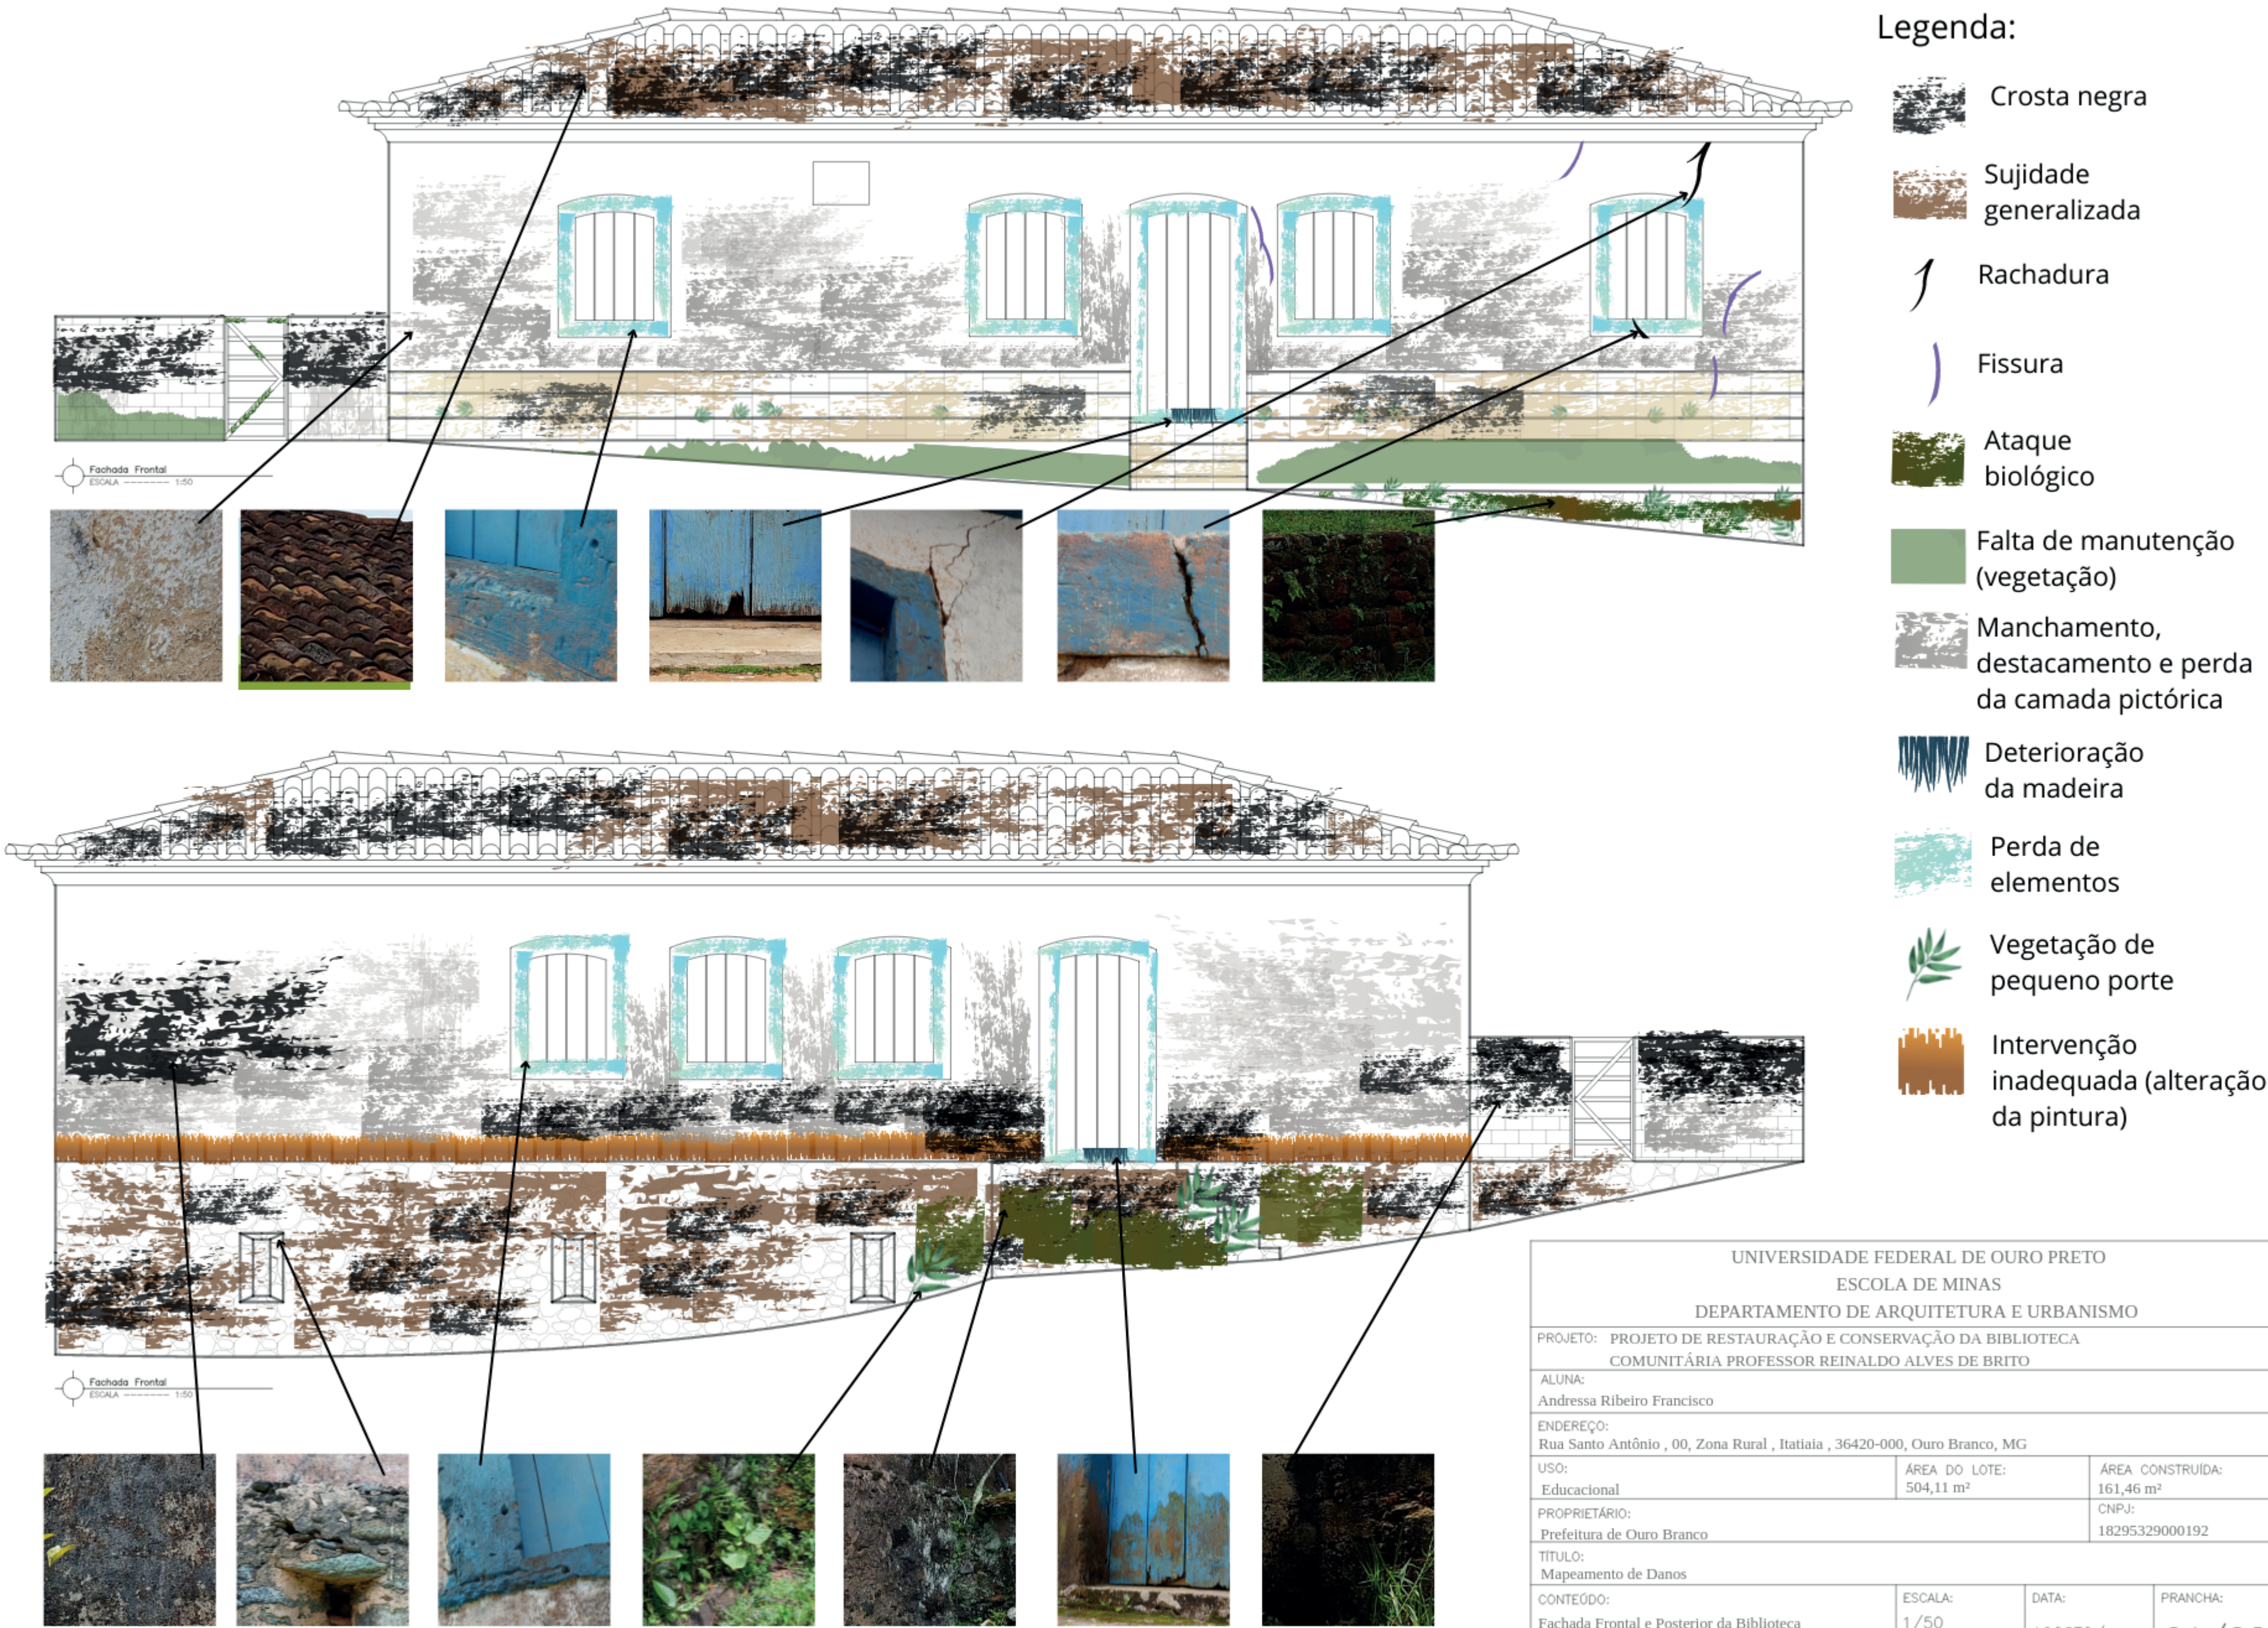


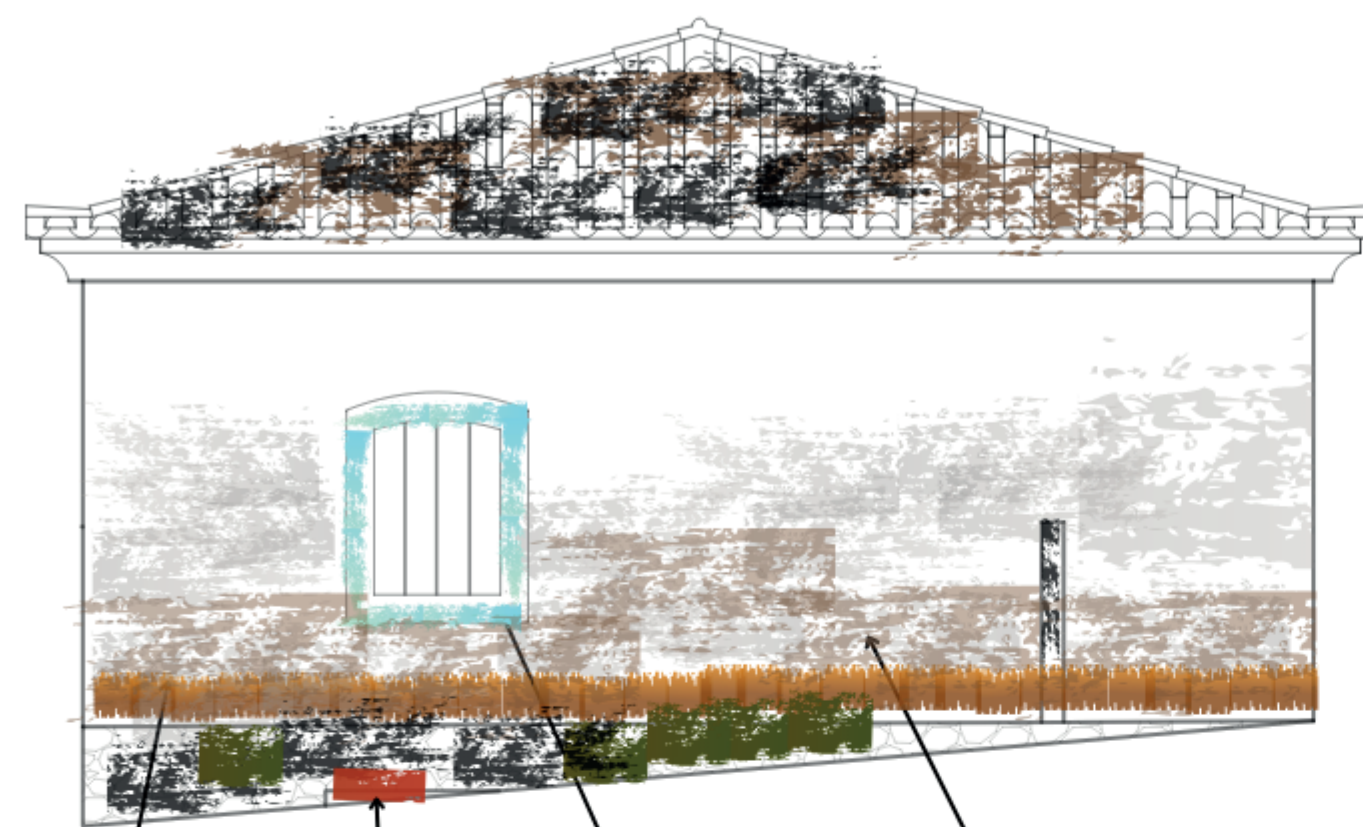



Fachada Lateral Esquerda
ESCALA 1:50

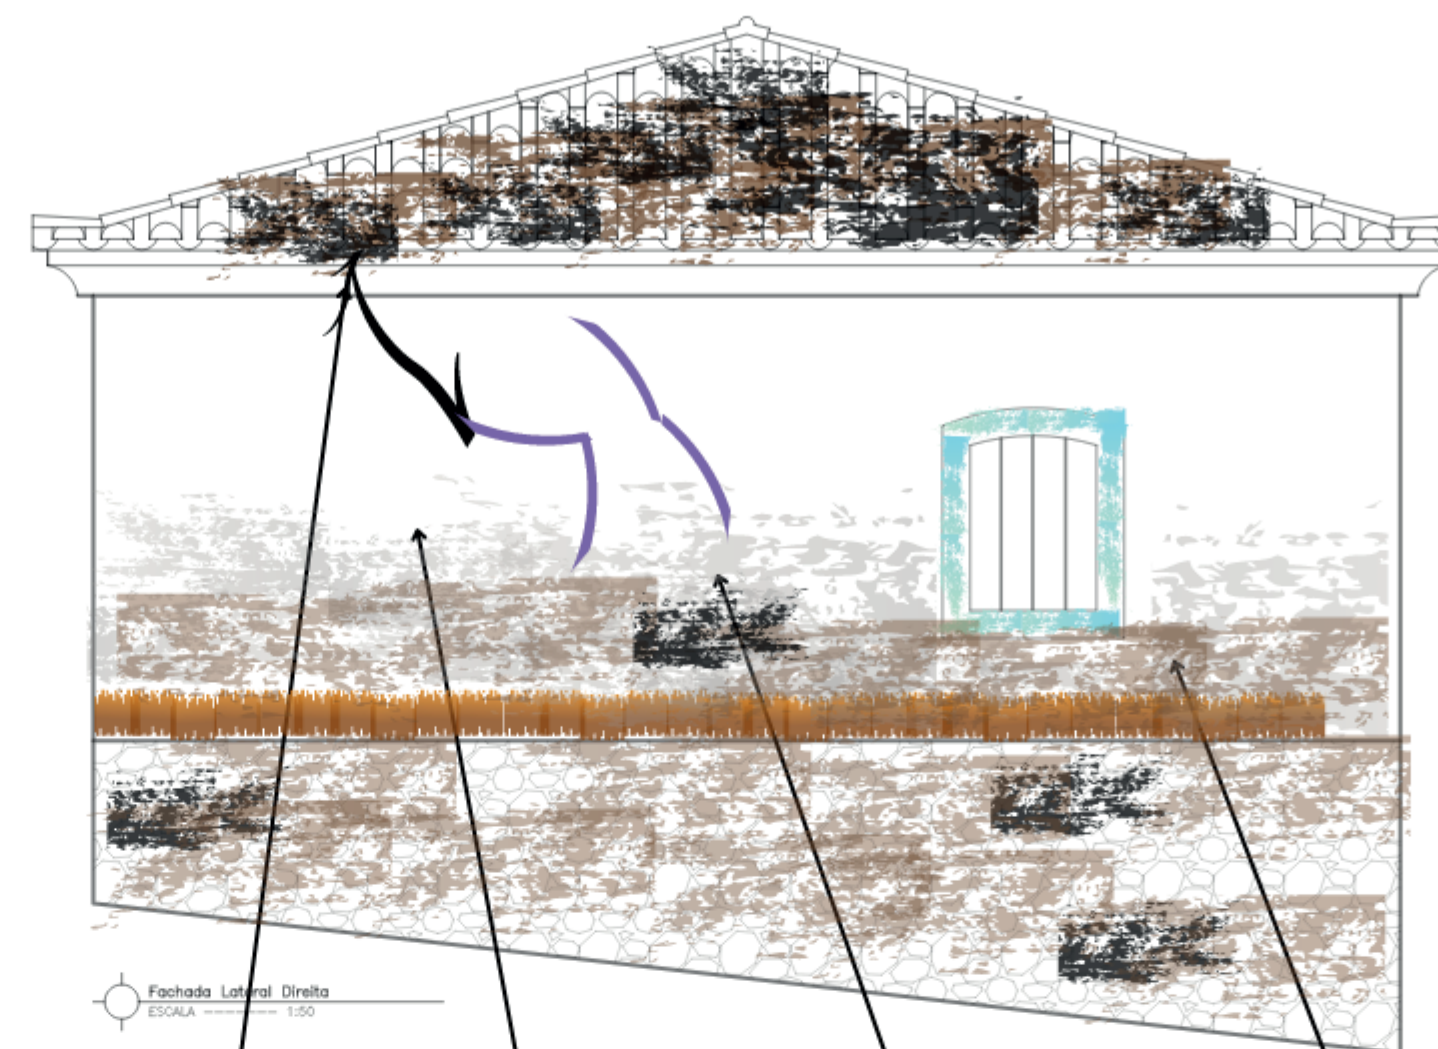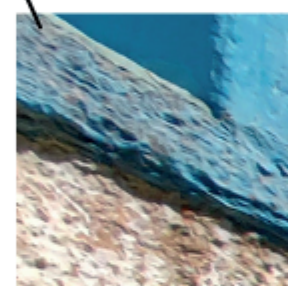

Fachada Lateral Direita
ESCALA 1:50

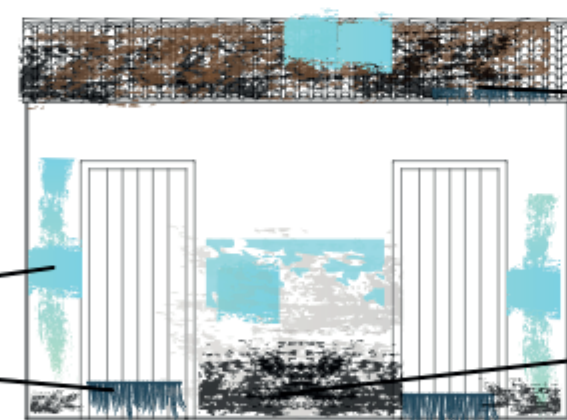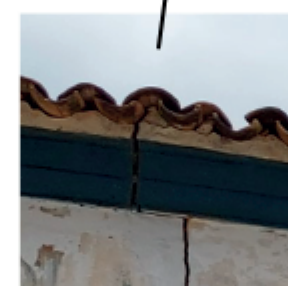

Elevação Frontal dos Banheiros
ESCALA 1:50

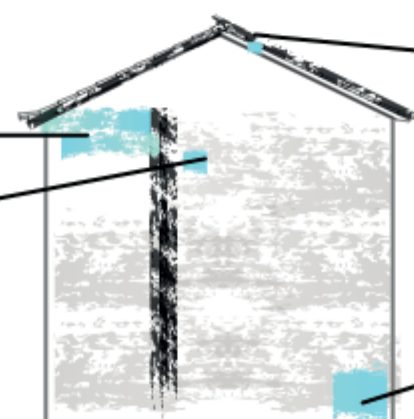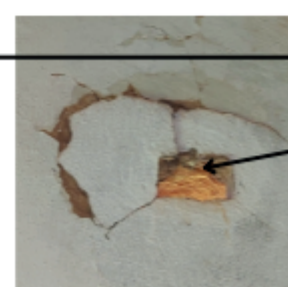

Elevação Lateral Esquerda dos Banheiros
ESCALA 1:50



Legenda:

Crosta negra

Sujidade generalizada

Rachadura

Fissura

Ataque biológico

Falta de manutenção (vegetação)

Manchamento, destacamento e perda da camada pictórica

Deterioração da madeira

Perda de elementos

Vegetação de pequeno porte

Intervenção inadequada (alteração da pintura)

Uso inadequado (acúmulo de lixo)

UNIVERSIDADE FEDERAL DE OURO PRETO			
ESCOLA DE MINAS			
DEPARTAMENTO DE ARQUITETURA E URBANISMO			
PROJETO: PROJETO DE RESTAURAÇÃO E CONSERVAÇÃO DA BIBLIOTECA COMUNITÁRIA PROFESSOR REINALDO ALVES DE BRITO			
ALUNA: Andressa Ribeiro Francisco			
ENDEREÇO: Rua Santo Antônio , 00, Zona Rural , Itatiaia , 36420-000, Ouro Branco, MG			
USO: Educatonal	ÁREA DO LOTE: 504,11 m²	ÁREA CONSTRUIDA: 161,46 m²	
PROPRIETÁRIO: Prefeitura de Ouro Branco		CNPJ: 18295329000192	
TÍTULO: Mapeamento de Danos			
CONTEÚDO: Fachada Lateral Direita e Esquerda da Biblioteca Elevação Frontal e Lateral Esquerda dos Banheiros	ESCALA: 1/50	DATA: AGOSTO/ 2021	PRANCHA: 02/02

Quadro 01 - PERFIL DOS ENTREVISTADOS								
	Gênero	Idade	Qual a sua ocupação atual?	Você nasceu no Distrito de Itatiaia?	O que motivou a sua mudança para Itatiaia?	Quando foi essa mudança?	Você se considera uma liderança na Comunidade de Itatiaia? Se sim, em qual segmento?	Liderança
E1	Feminino	30 a 59 anos	Autônomo	Não	Família	Já morei aqui no ano de 2010, por não conseguir emprego por aqui, tive que voltar pra casa da minha mãe, trabalhei por dois anos em uma empresa, fui mandada embora e voltei a morar aqui em Itatiaia no ano de 2015 e comecei a trabalhar na biblioteca.	Sim, me considero uma liderança comunitária	Coordenador(a) da Biblioteca
E2	Feminino	30 a 59 anos	Estudante	Não	Família	Nasci em Ouro Preto, mas cresci em Itatiaia. Atualmente não moro, estando no distrito nos finais de semana.	Não me considero uma liderança	Ex-coordenador(a) da Biblioteca
E3	Feminino	Acima de 60 anos	Aposentado	Não	Como a família do meu marido é d aqui de Itatiaia nós aposentamos e viemos morar aqui.	Foi em 2004.	Não me considero uma liderança	Ex-presidente da Associação dos Moradores
E4	Masculino	18 a 29 anos	Estudante	Sim	_____	_____	Não me considero uma liderança	Coordenador(a) de Comunicação dos Bem-Te-Vis
E5	Masculino	30 a 59 anos	Empresa privada	Sim	Família	Desde quando nasceu.	Sim, me considero uma liderança cultural	Presidência da Associação Sociocultural Os-Bem-Te-Vis
E6	Masculino	Acima de 60 anos	Autônomo	Não	Trabalho	Fevereiro de 2020	Sim, me considero uma liderança religiosa	Liderança Religiosa
E7	Masculino	30 a 59 anos	Motorista	Não	Meus avós eram daqui	A urs 15 anos	Sim, me considero uma liderança política	Presidência da Associação de Esportes

Quadro 02 - RELAÇÃO COM A BIBLIOTECA					
	Para você qual o grau de importância que a Biblioteca Comunitária possui?	Justifique a resposta da pergunta anterior.	Com que frequência você utiliza a Biblioteca?	Quais atividades que a Biblioteca Comunitária oferece que você mais utiliza?	Você gostaria de indicar uma atividade para ser oferecida na Biblioteca Comunitária Professor Reinaldo Alves de Brito?
E1	Muito importante	Importantíssima, pois lá na biblioteca a comunidade pode estar pegando livros pra ler em casa, as pessoas que frequentam escola podem ir lá pra fazer seus trabalhos escolares, com pesquisa em livros ou pela internet, e a biblioteca também oferece oficinas gratuitas pra a comunidade através de projetos culturais.	Toda semana	Artesanato, Reuniões, Trabalho na biblioteca, no momento estou afastada devido a pandemia.	Leitura com as crianças da comunidade
E2	Muito importante	Por ser um centro educacional em vários seguimentos.	Raramente	Reuniões	Aulas de idiomas
E3	Muito importante	É importante porque as crianças (alunos) podem fazer pesquisa. E para a gente pegar livros para ler. Temos aulas de artesanato . Antes da pandemia tínhamos aula de artesanato 1 vez por semana.	Toda semana	Leitura, Artesanato	Teatro para as crianças.
E4	Muito importante	A biblioteca é um importante ponto de encontro e manutenção da cultura local com valores e temas pertinentes ao distrito	Uma vez por mês	Leitura, Aulas de violão, Pesquisas e estudos, Reuniões	Aula de outros idiomas
E5	Muito importante	Pois além de auxiliar estudantes e leitores é um ponto Cultural	Todo dia	Leitura, Aulas de dança, Aulas de violão, Artesanato, Teatro, Oficinas, Pesquisas e estudos, Reuniões	Não
E6	Muito importante	A Educação é o caminho de libertação do nosso povo!	Raramente	Reuniões	A ampliação do acervo!
E7	Muito importante	Importante para o desenvolvimento dos jovens da comunidade	Raramente	Pesquisas e estudos	Acho que ela já possui tudo

Quadro 03 - ASPECTOS FÍSICOS				
	Em relação ao espaço físico da Biblioteca, marque os aspectos positivos que você considera bem resolvidos.	Em relação ao espaço físico da Biblioteca, marque os aspectos negativos que você considera que precisam melhorar.	O espaço da Biblioteca te proporciona conforto?	Gostaria de fazer uma observação adicional em relação à Biblioteca?
E1	O espaço atende bem todas as atividades oferecidas, Boa ventilação, Apresenta acessibilidade	Banheiros insuficientes ou em má condição de uso	Sim, me sinto bem.	Seria maravilhoso conseguir restaurar o casarão, e continuar com os projetos que a biblioteca oferece para a comunidade.
E2	Apresenta acessibilidade	Distribuição de espaços inexistentes ou pouco eficientes, Ausência de espaços para atividades específicas, Má iluminação, Não proporcionar conforto térmico, Banheiros insuficientes ou em má condição de uso, Mau estado de conservação	Não apresenta, porque todas as atividades realizadas utiliza -se o mesmo espaço.	_____
E3	Distribuição de espaços adequados, O espaço atende bem todas as atividades oferecidas, Boa iluminação, Boa ventilação, Banheiros suficientes e em boa condição de uso, Bom estado de conservação	Não ter acessibilidade	Proporciona , me sinto muito bem	Não
E4	Distribuição de espaços adequados, O espaço atende bem todas as atividades oferecidas, Boa ventilação	Má iluminação, Banheiros insuficientes ou em má condição de uso, Não ter acessibilidade	Sim! Quando eu utilizo, tenho espaço adequado para sentar e aproveitar	Eu considero a biblioteca muito importante em nossa comunidade e precisa ser valorizada e preservada, pois ela permite que a cultura local se mantenha viva. Gostaria de que a biblioteca tivesse apoio do poder público para que ela conseguisse aumentar seu impacto no distrito e até para além dos limites de Itatiaia!
E5	Distribuição de espaços adequados, O espaço atende bem todas as atividades oferecidas, Fluxos satisfatórios	Má iluminação, Má ventilação, Não proporcionar conforto térmico, Banheiros insuficientes ou em má condição de uso, Não ter acessibilidade	Sim	_____
E6	Bom estado de conservação	Ausência de espaços para atividades específicas	Não, é um espaço pequeno. Poderia ser maior e mais adequado ao que se propõe!	Parabenizo o esforço da equipe envolvida! Poucos recursos diante do que se propõe fazer!
E7	O espaço atende bem todas as atividades oferecidas	Banheiros insuficientes ou em má condição de uso	Sim	Não