


Anexo 01

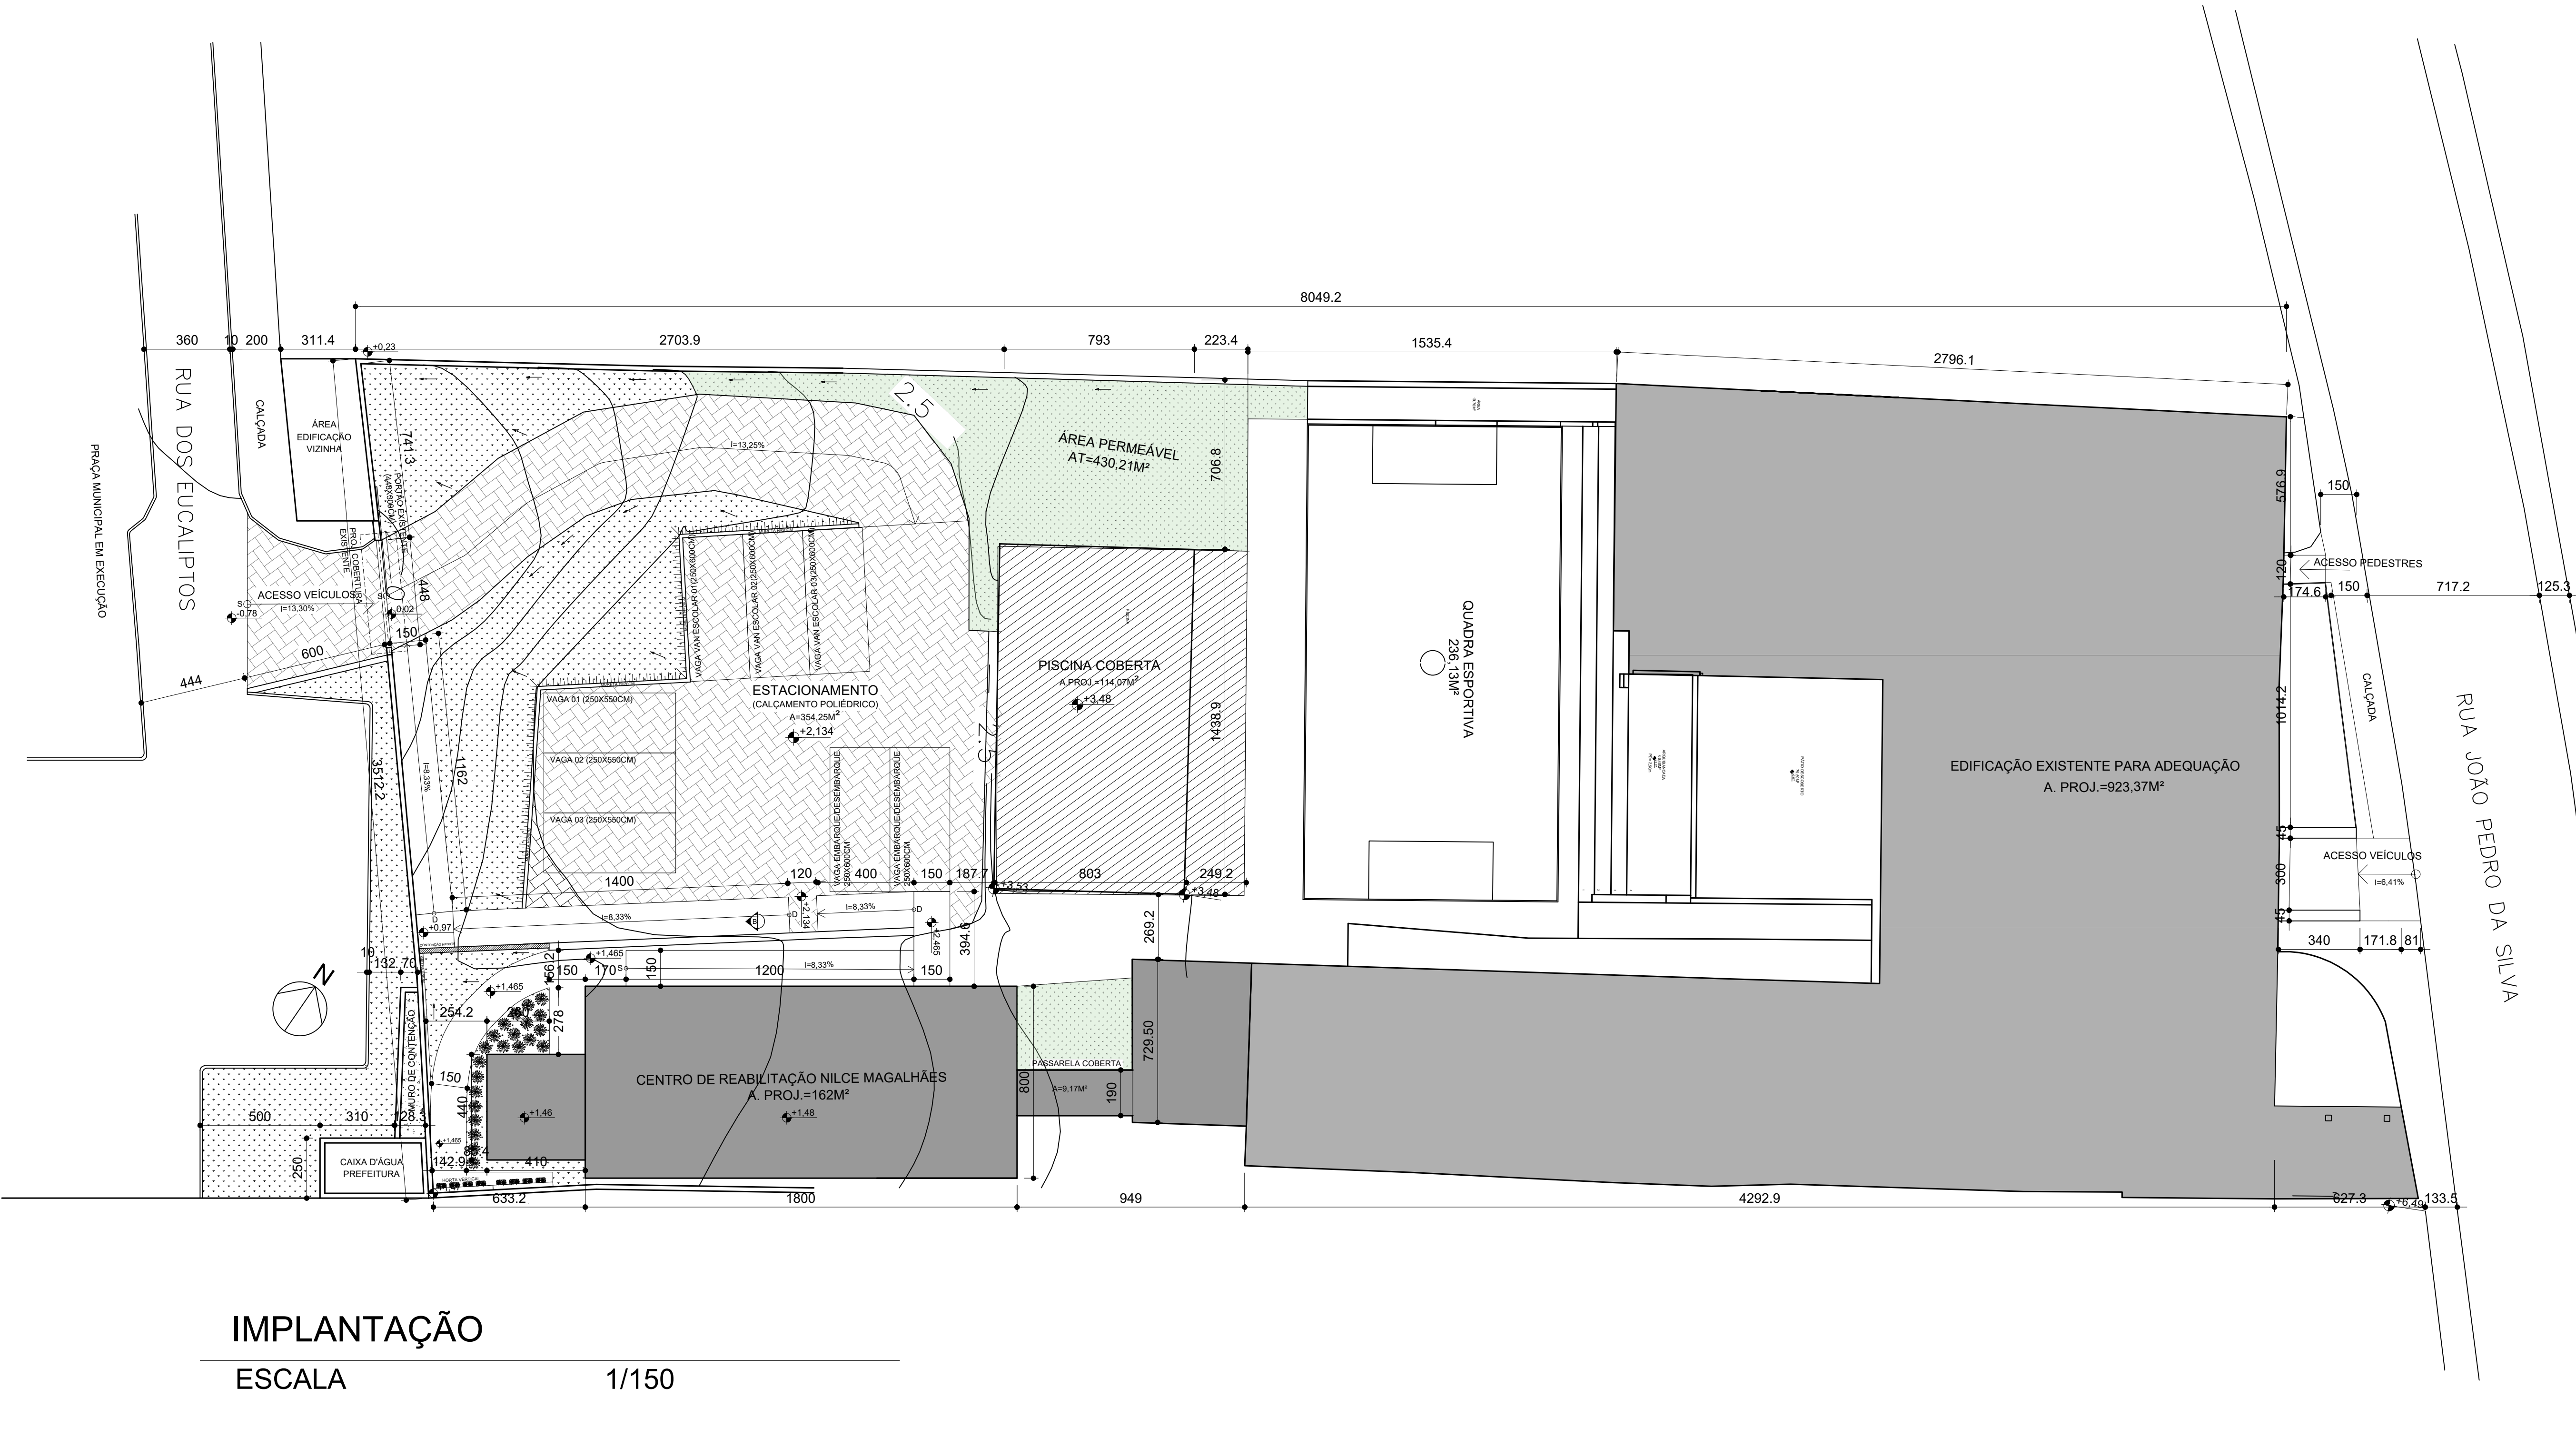

IMPLANTAÇÃO

ESCALA 1/150


NOTA:
É RESPONSABILIDADE DOS FORNECEDORES A CONFERÊNCIA DE MEDIDAS
NO LOCAL.

PROJETO:
REFORMA E READEQUAÇÃO APAE
CLIENTE:
APAE

ENDEREÇO:
RUA JOÃO PEDRO DA SILVA, 269


CONTEÚDO:
LEVANTAMENTO APAE

REVISÃO
R01
DATA
02/2025
FOLHA
01|03 A1

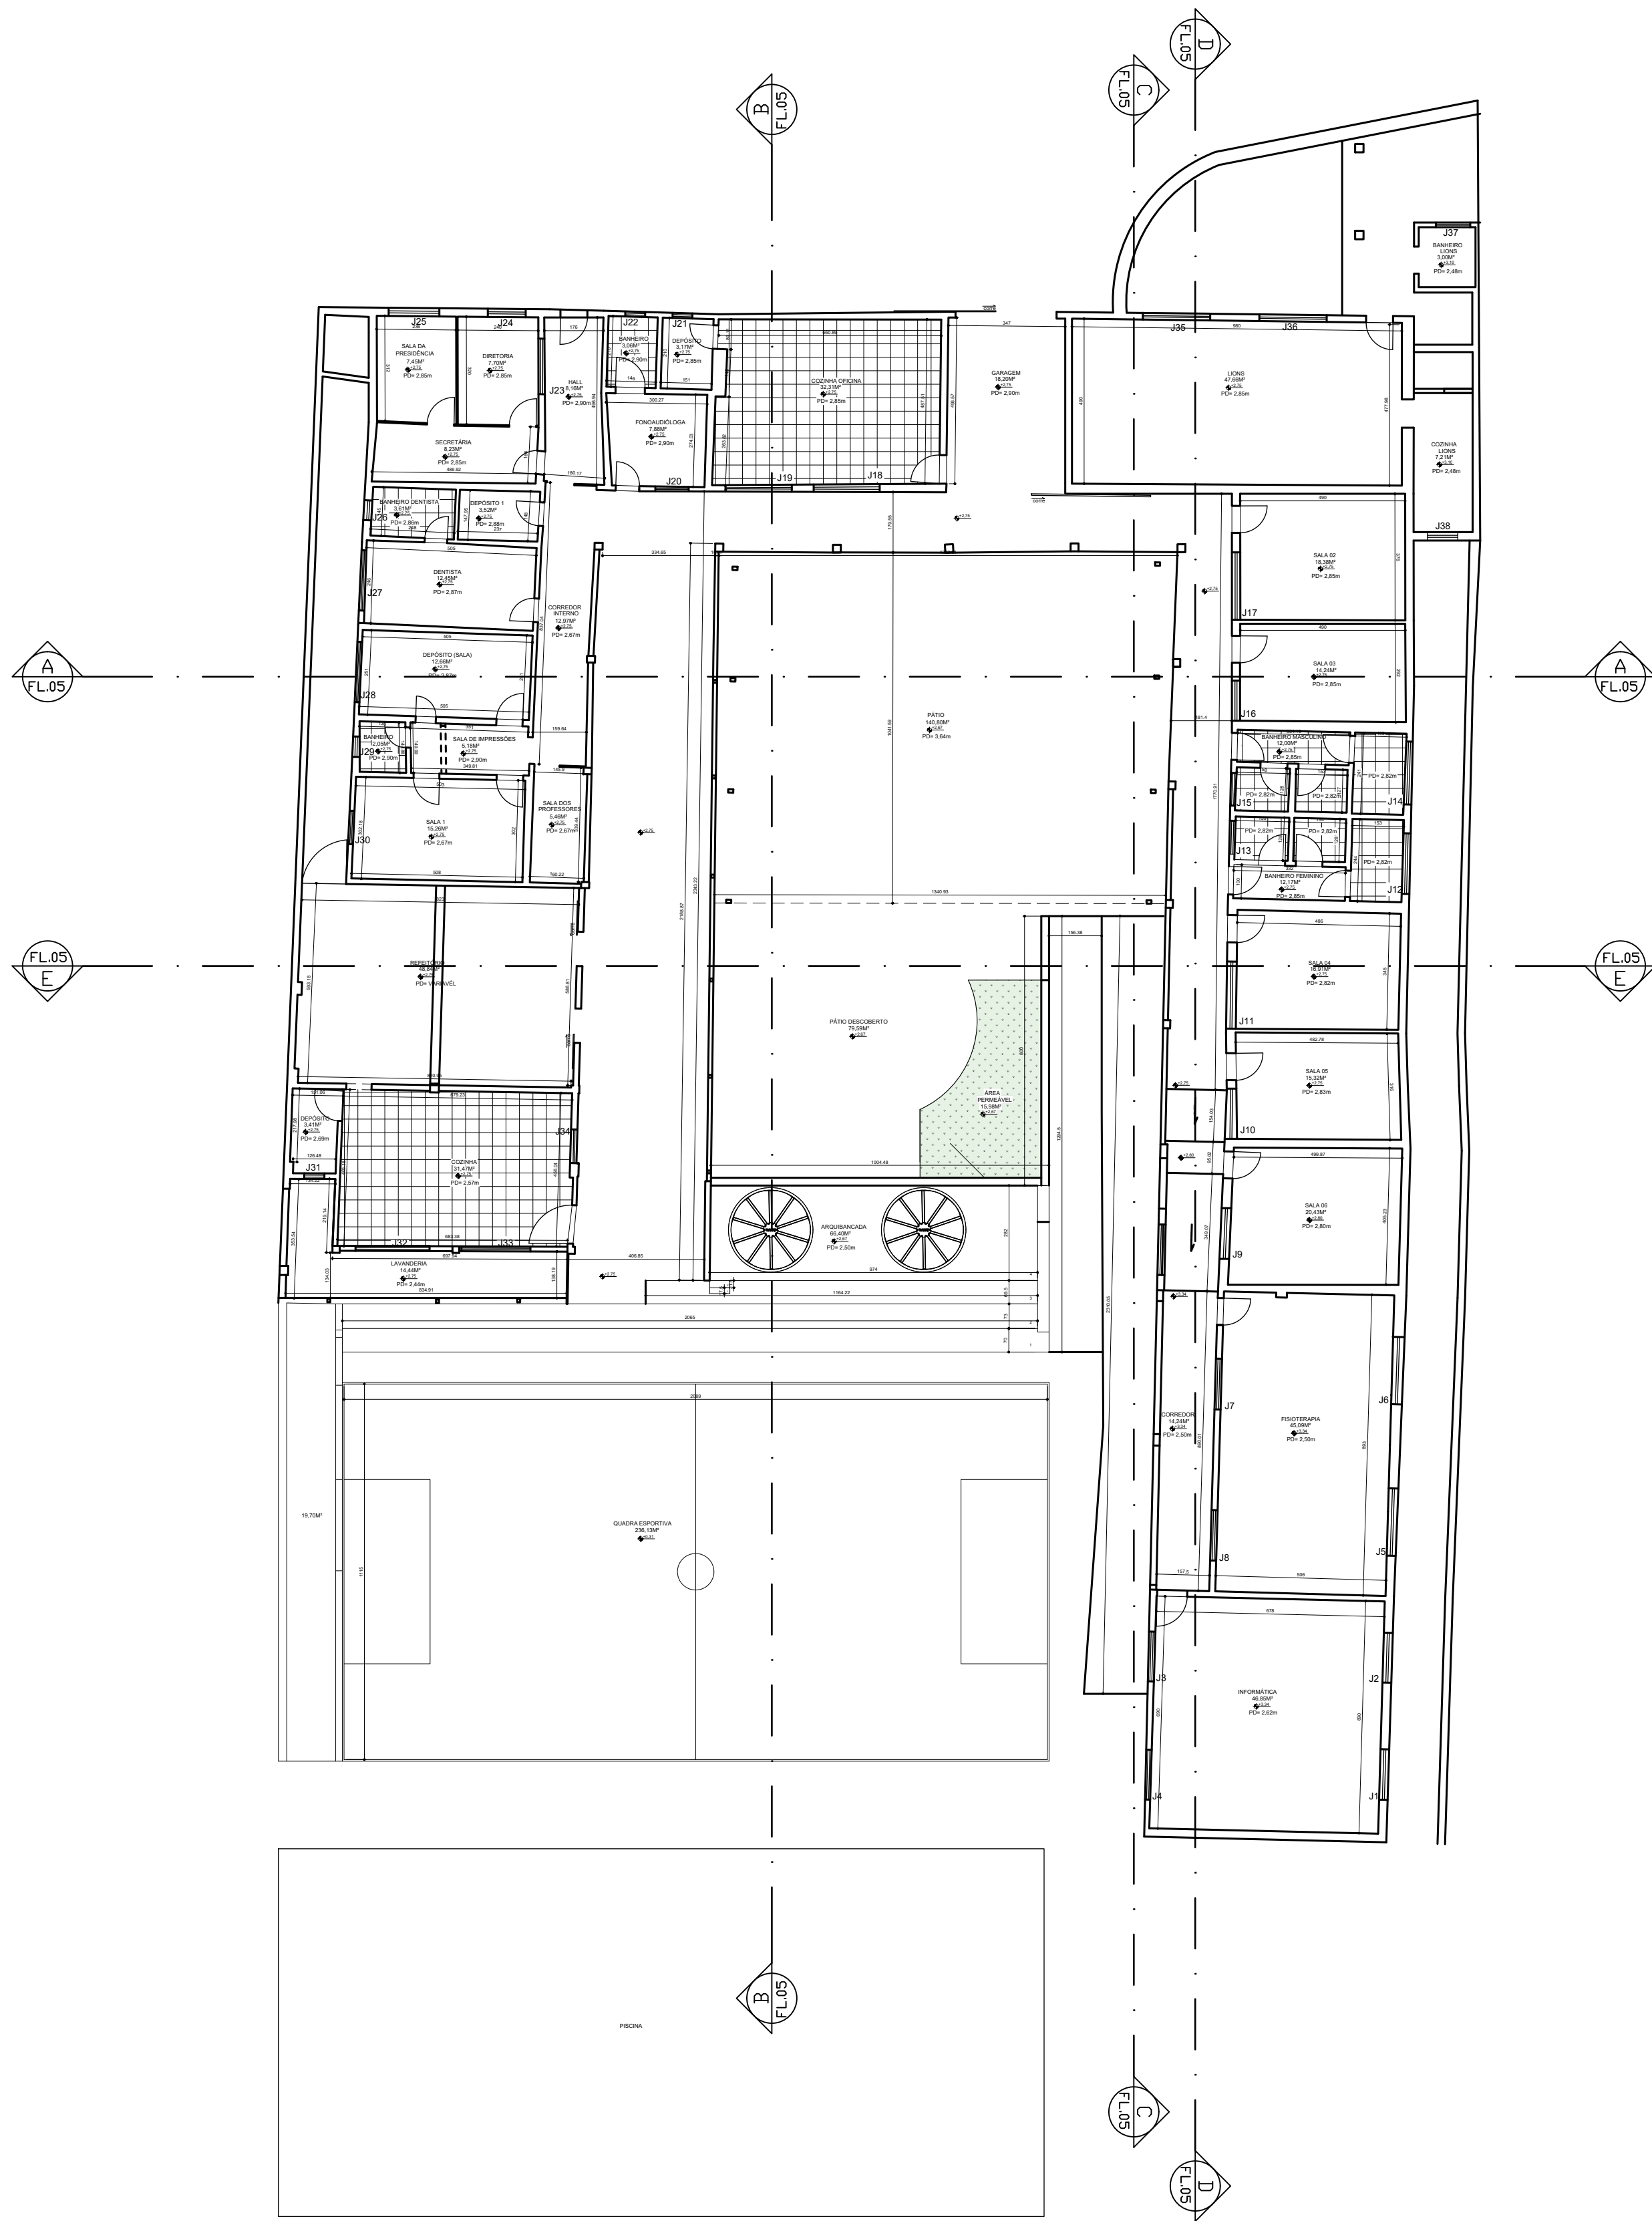

PRIMEIRO PAVIMENTO

ESCALA 1/150

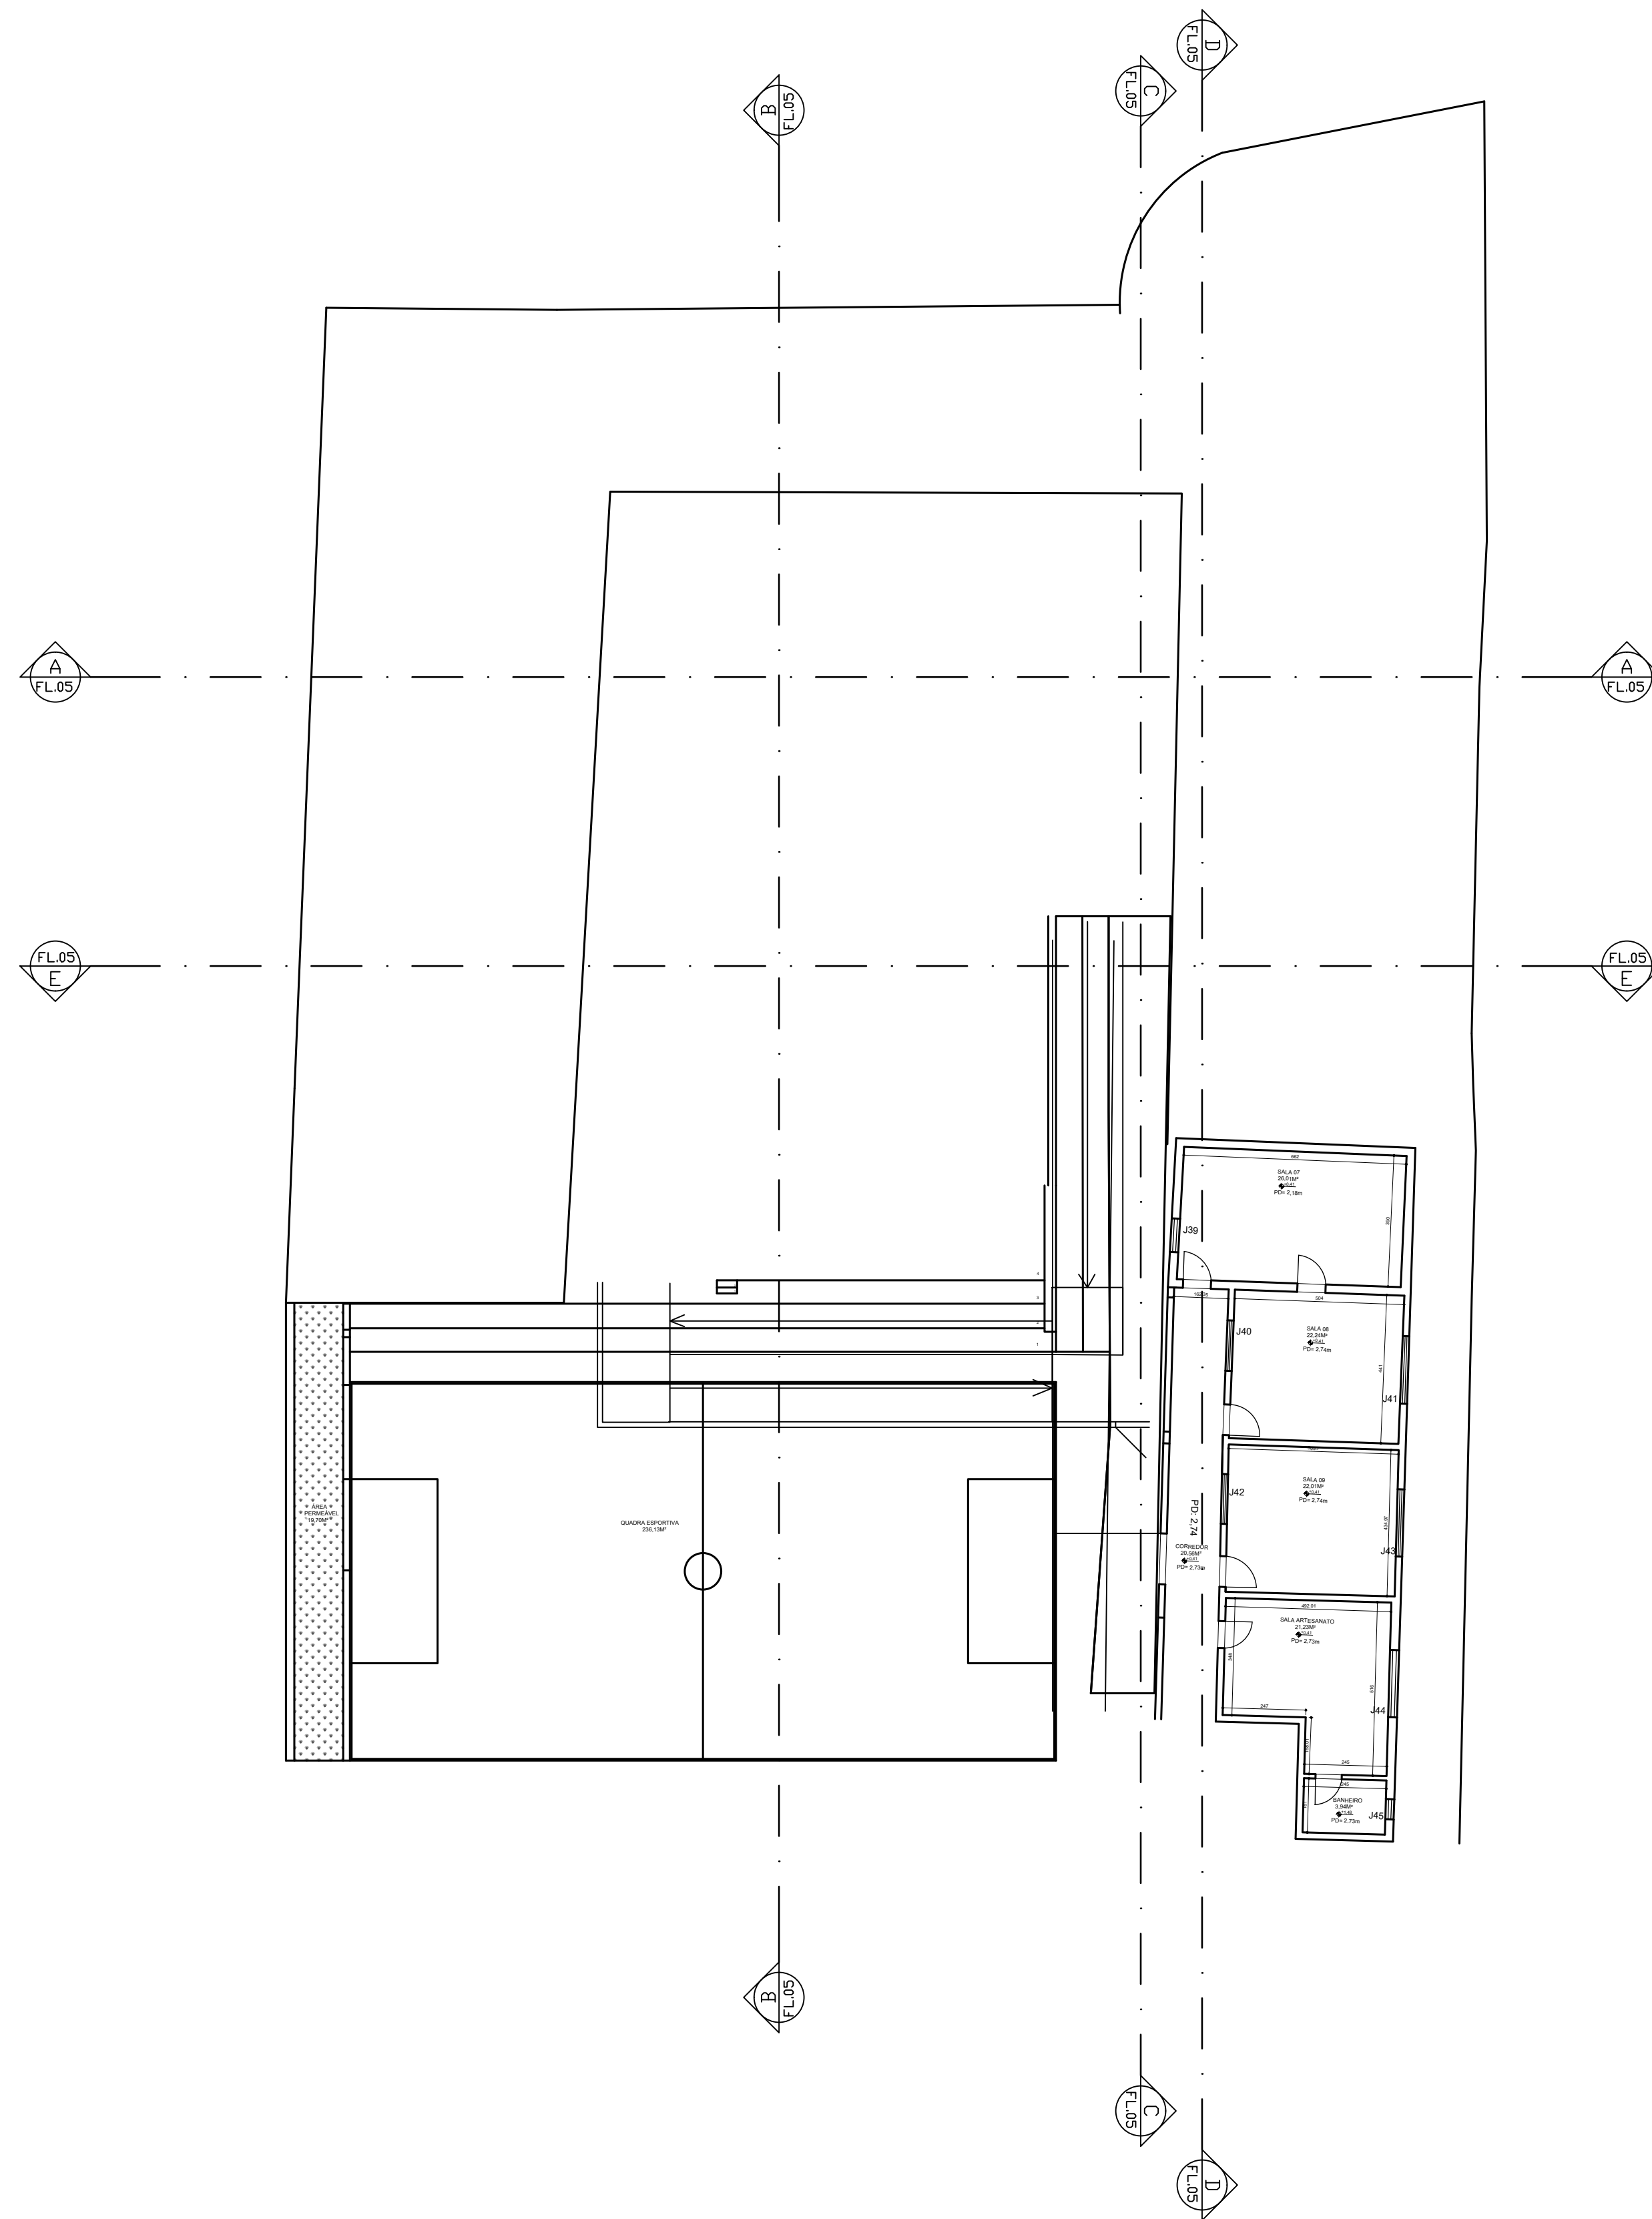

SEGUNDO PAVIMENTO

ESCALA 1/150


NOTA:
É RESPONSABILIDADE DOS FORNECEDORES A CONFERÊNCIA DE MEDIDAS
NO LOCAL.

PROJETO:
REFORMA E READEQUAÇÃO APAE
CLIENTE:
APAE

ENDEREÇO:
RUA JOÃO PEDRO DA SILVA, 269


CONTEÚDO:
LEVANTAMENTO APAE

REVISÃO
R01
DATA
02/2025
FOLHA
02|03 A1

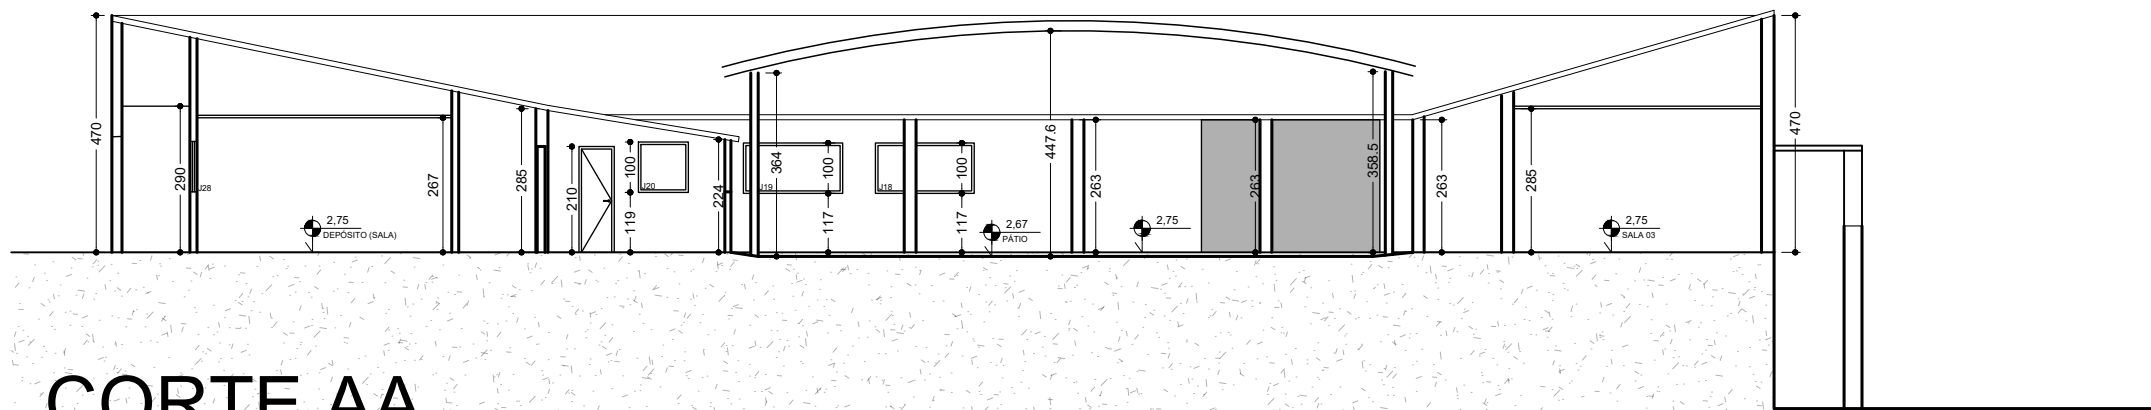


CORTE AA

ESCALA 1/150

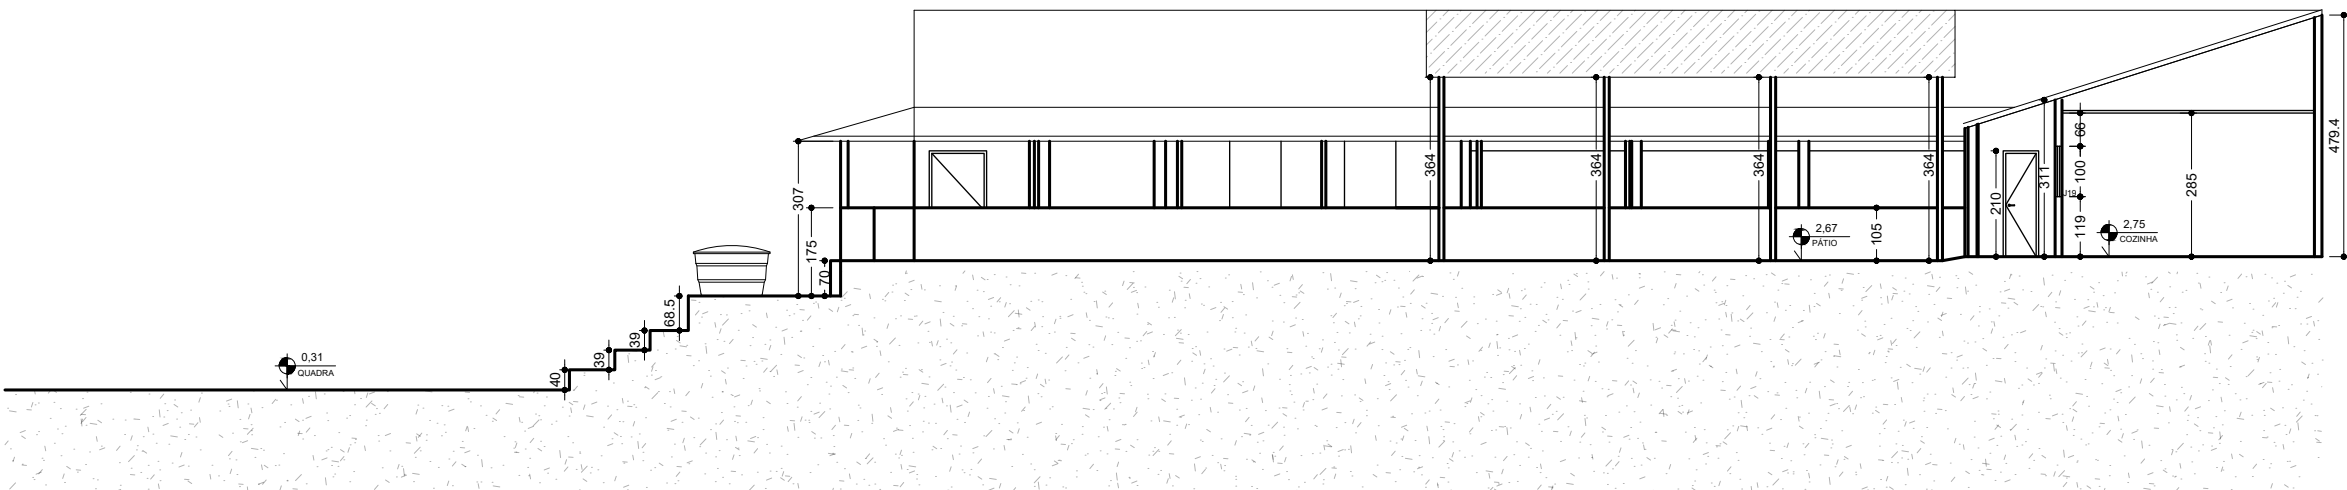


CORTE BB

ESCALA 1/150

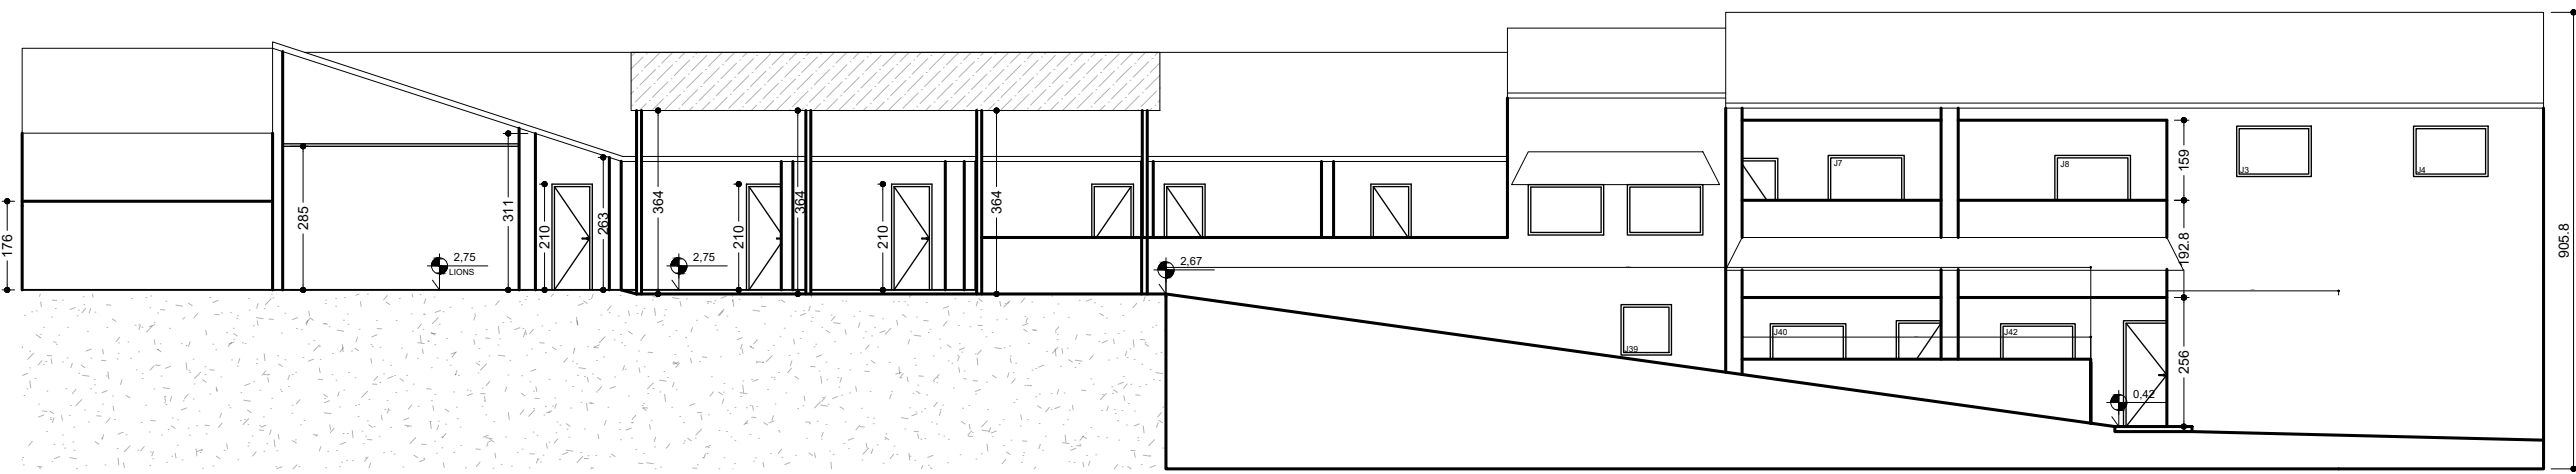


CORTE CC

ESCALA 1/150

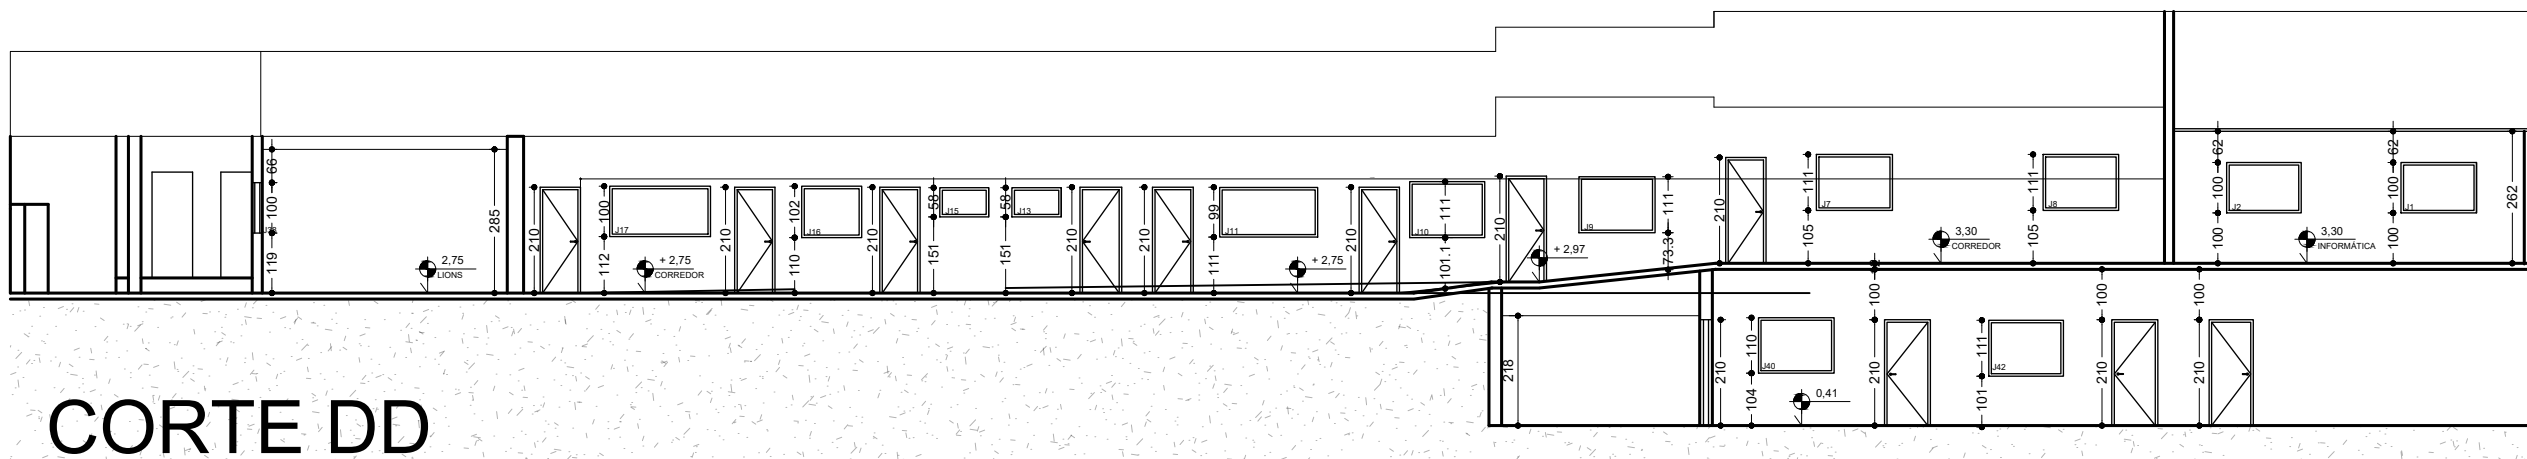

CORTE DD

ESCALA 1/150

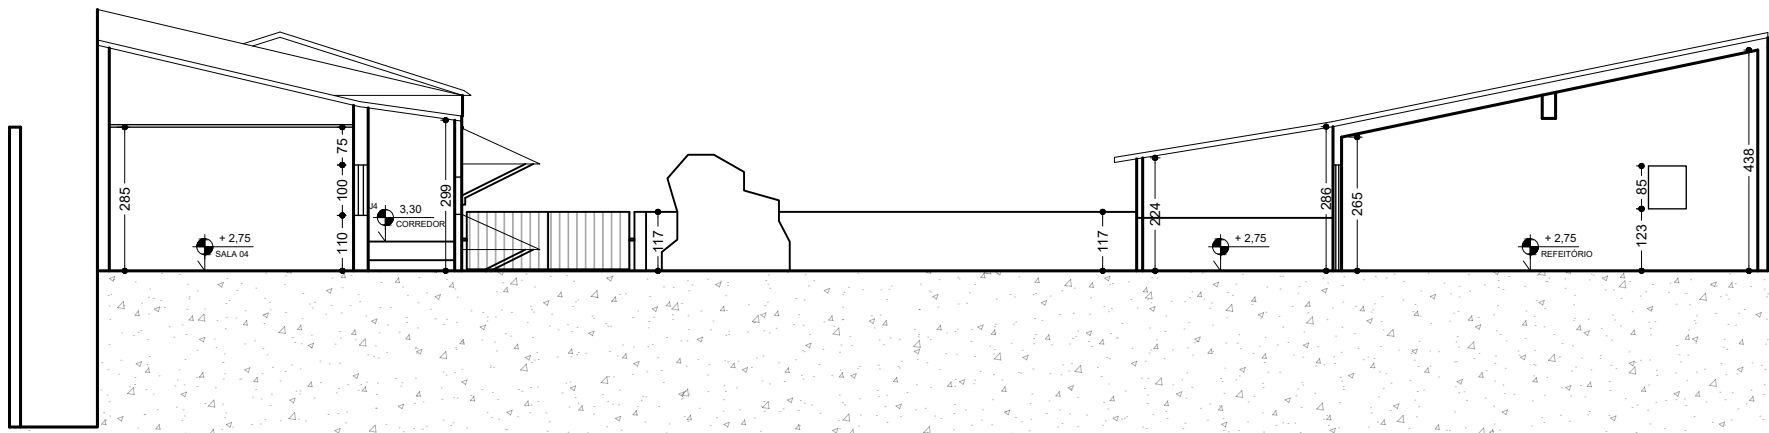

CORTE EE

ESCALA 1/150

NOTA:
É RESPONSABILIDADE DOS FORNECEDORES A CONFERÊNCIA DE MEDIDAS
NO LOCAL.

PROJETO:
REFORMA E READEQUAÇÃO APAE
CLIENTE:
APAE

ENDEREÇO:
RUA JOÃO PEDRO DA SILVA, 269

CONTEÚDO:
LEVANTAMENTO APAE

REVISÃO
R01
DATA
02/2025
FOLHA
03|03 A1