



LEGENDA - PAGINAÇÃO DE PISO	
01	ACABAMENTO EXISTENTE
02	CERÂMICA HIDRÁULICA ACETINADA VERDE 20X20CM - COLORMIX
03	PORCELANATO EXTERNO POLIS CINZA ACETINADO 90X90 - INCEPA
	INÍCIO DO ASENTAMENTO
NOTAS:	
<ul style="list-style-type: none"> <li>TODAS AS PAREDES DEVERÃO POSSUIR RODAPÉ NO MESMO REVESTIMENTO DO PISO EXISTENTE.</li> <li>O SÓCULO SERÁ REVESTIDO COM O MESMO ACABAMENTO DA BANCADA. SÓCULO H=10 CM.</li> <li>TODAS AS MEDIDAS DEVEM SER CONFERIDAS IN LOCO.</li> <li>A PLANTA DE PISOS DEVE SER COMPATIBILIZADA COM OS PONTOS HIDRÁULICOS.</li> </ul>	

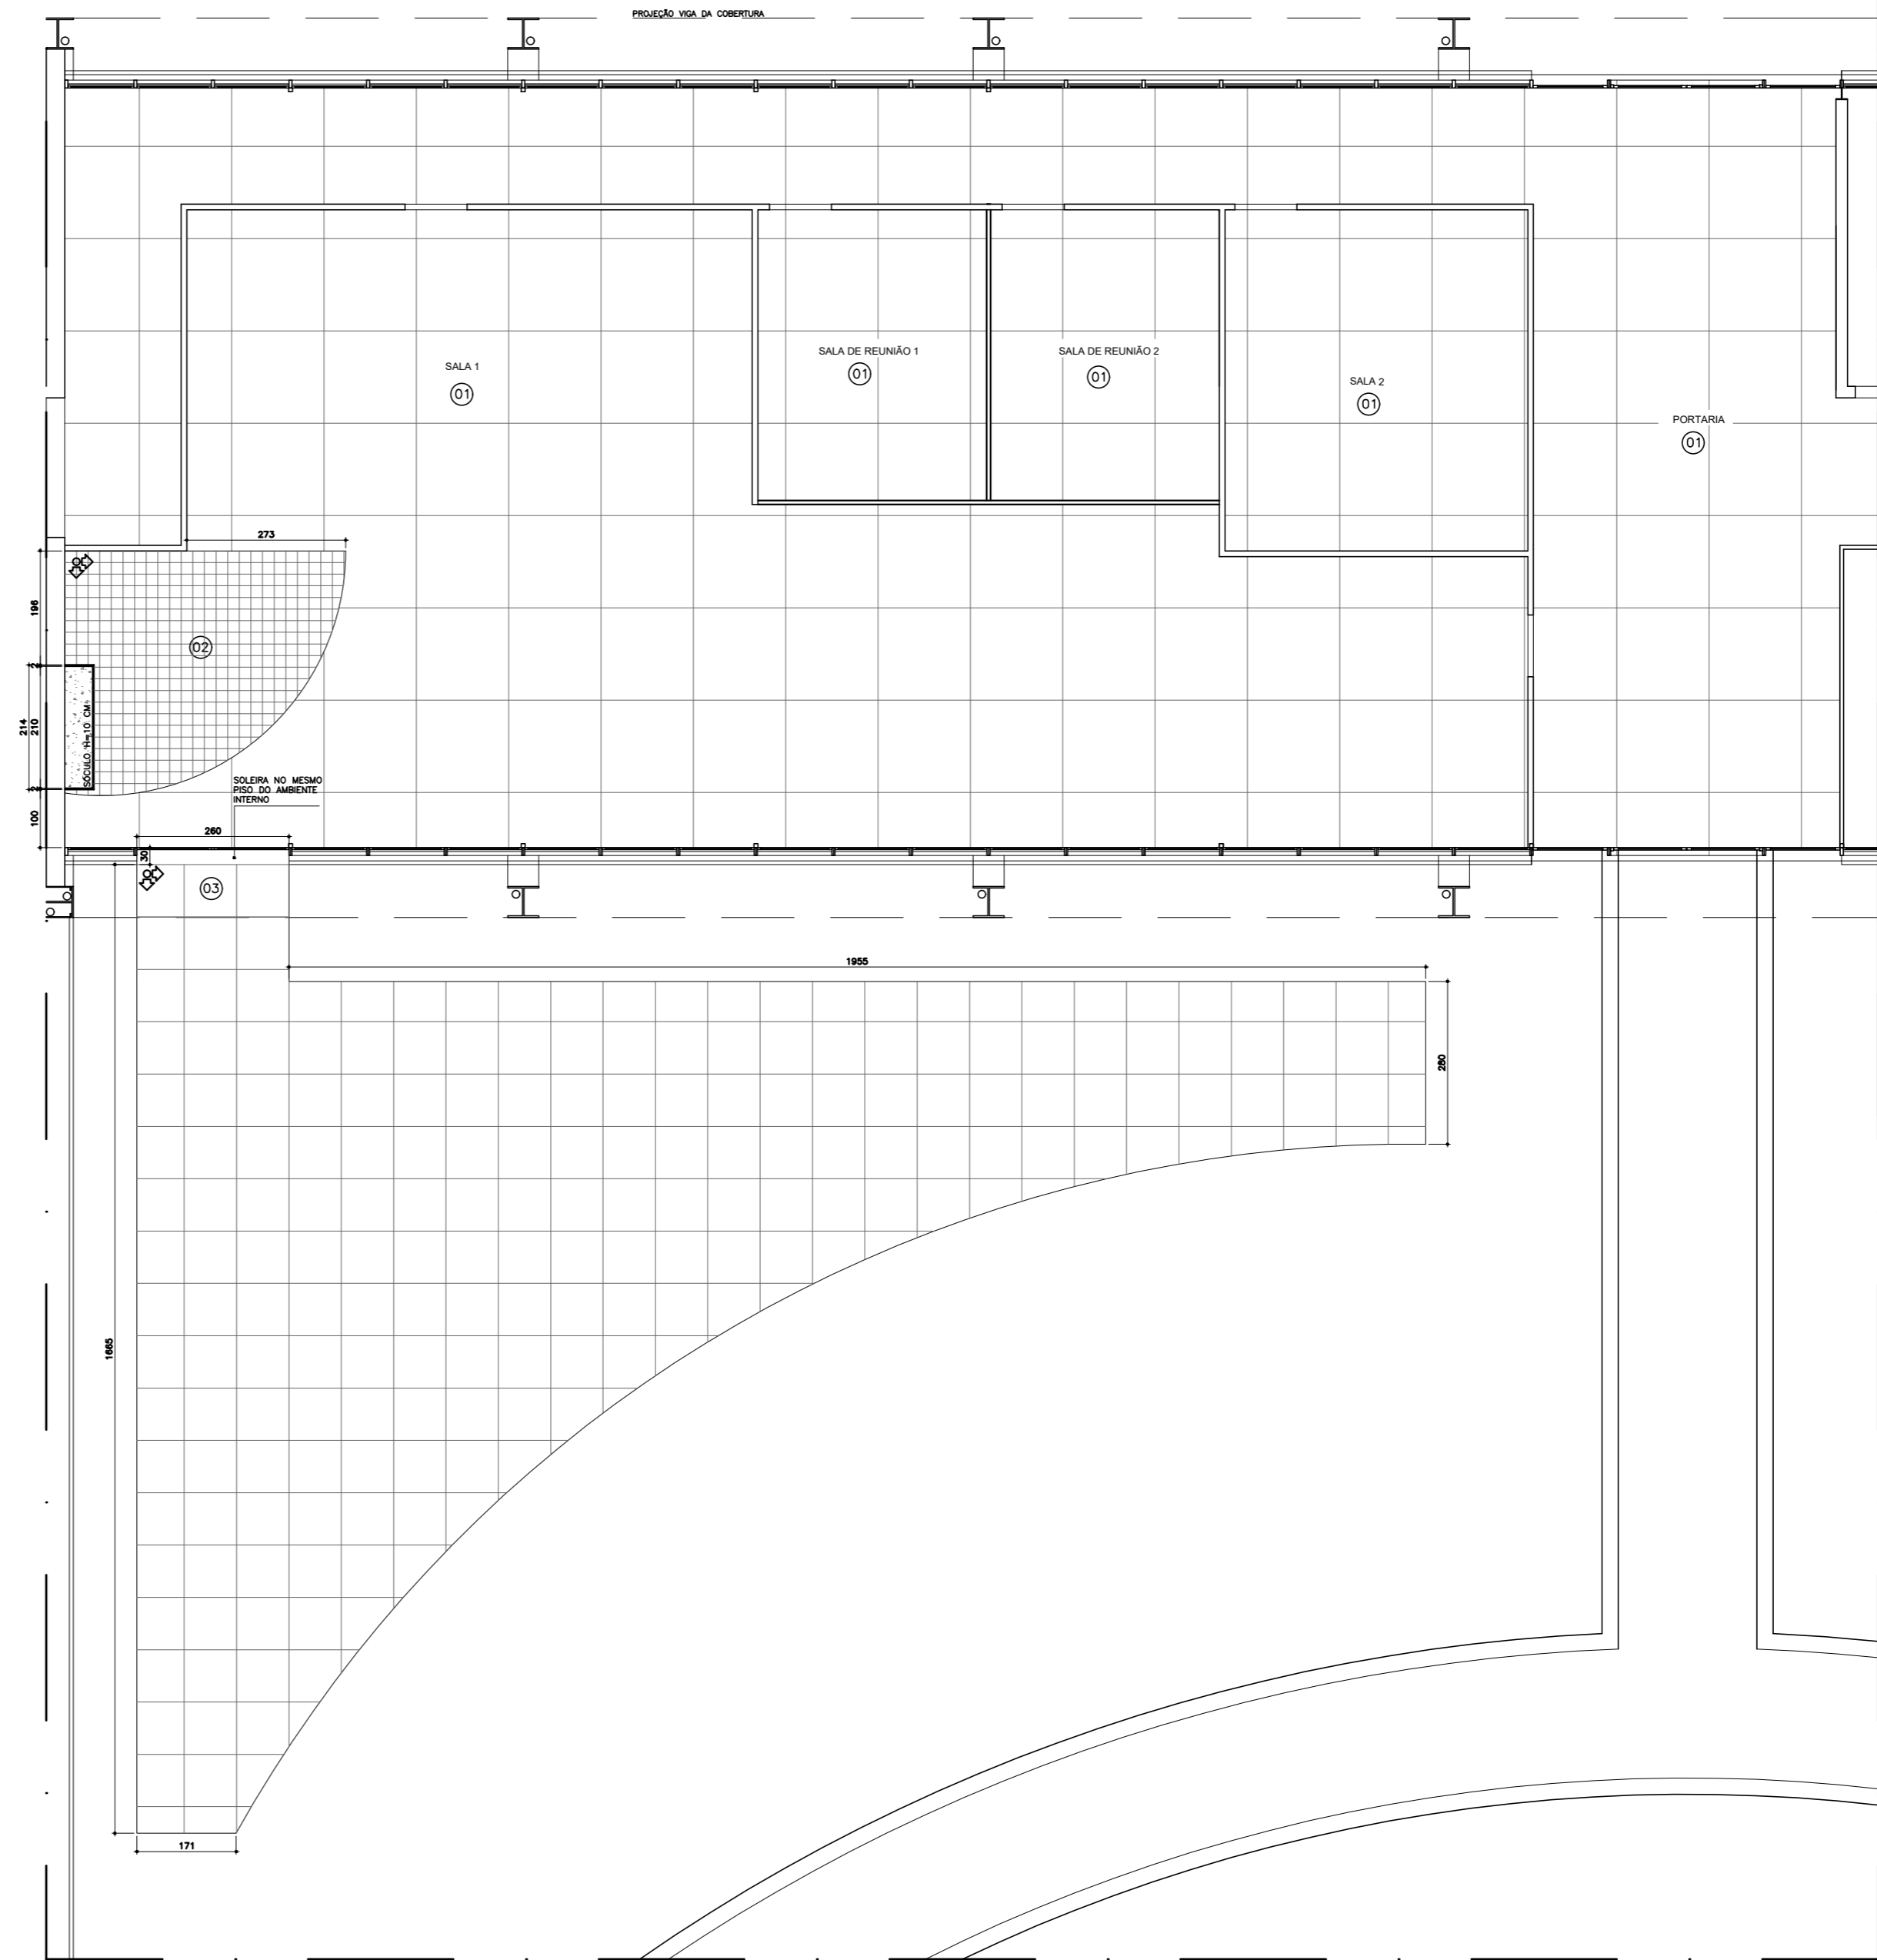

PAVIMENTO TÉRREO  
 PLANTA PISOS  
 ESC 1/100

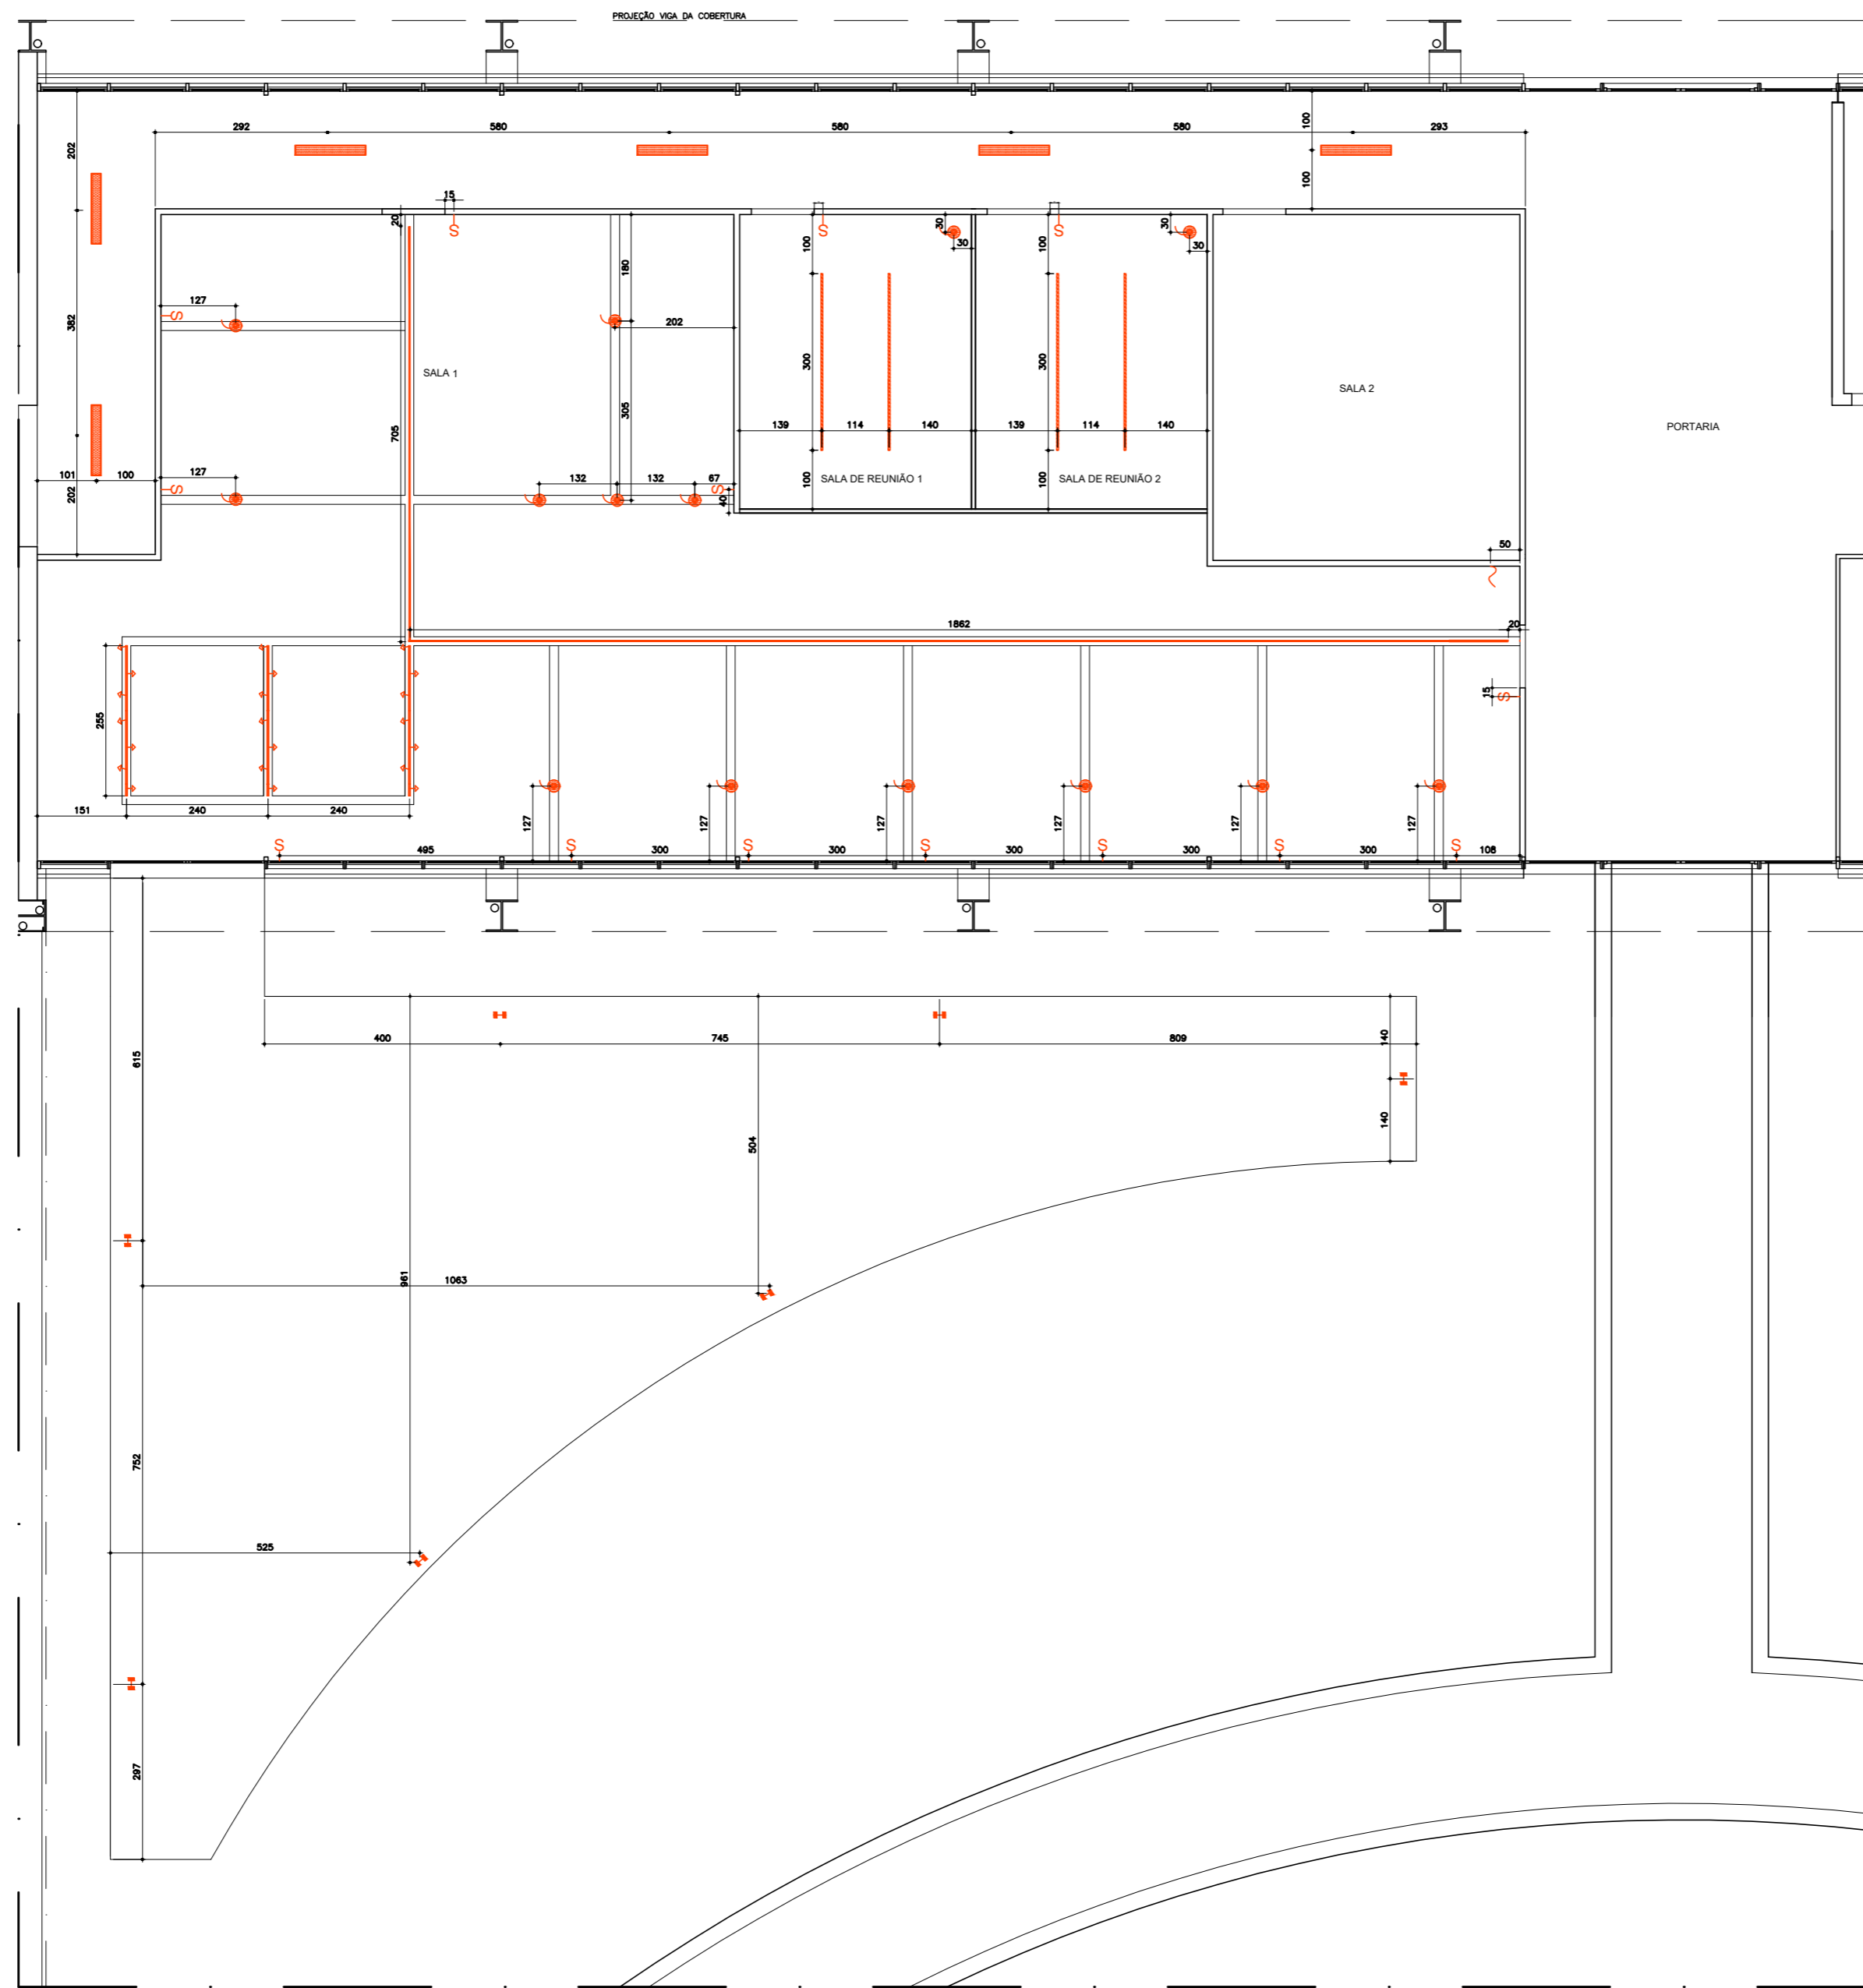

Legenda - Luminotécnica	
SÍMBOLO	ESPECIFICAÇÕES
	INTERRUPTOR
	LUMINÁRIA DE SOBREPOR
	PENDENTE
	LUMINÁRIA DE TILHO COM SPOTS
	PERFIL ACRÍLICO DE ILUMINAÇÃO EMBUTIDO
	PERFIL ACRÍLICO DE ILUMINAÇÃO DE SOBREPOR
	PREVER PONTO ELÉTRICO PARA FITA DE LED
	POSTE DE ILUMINAÇÃO

NOTAS:  
\* COTAS À PARTIR DOS EIXOS.

PAVIMENTO TÉRREO  
LUMINOTÉCNICA  
ESC 1/100