

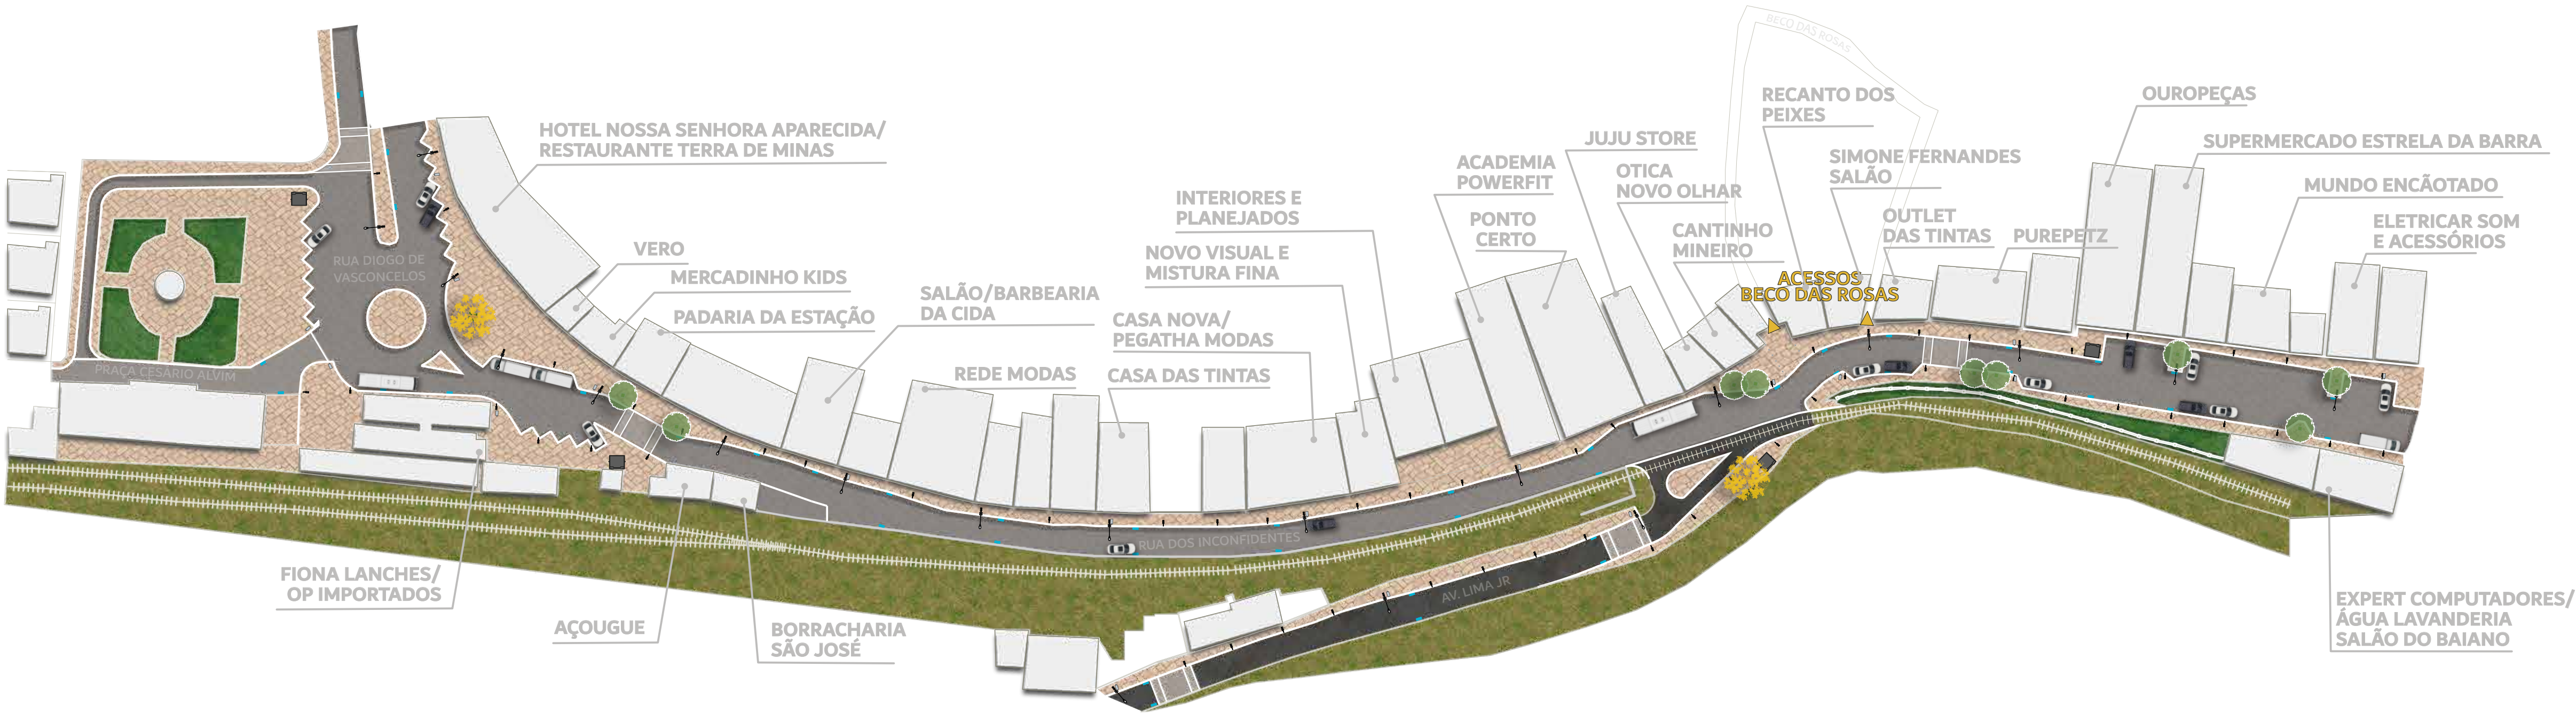


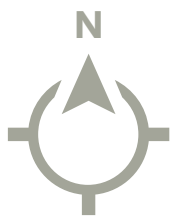

RUA DOS INCONFIDENTES - Planta Humanizada
ESCALA 1:750

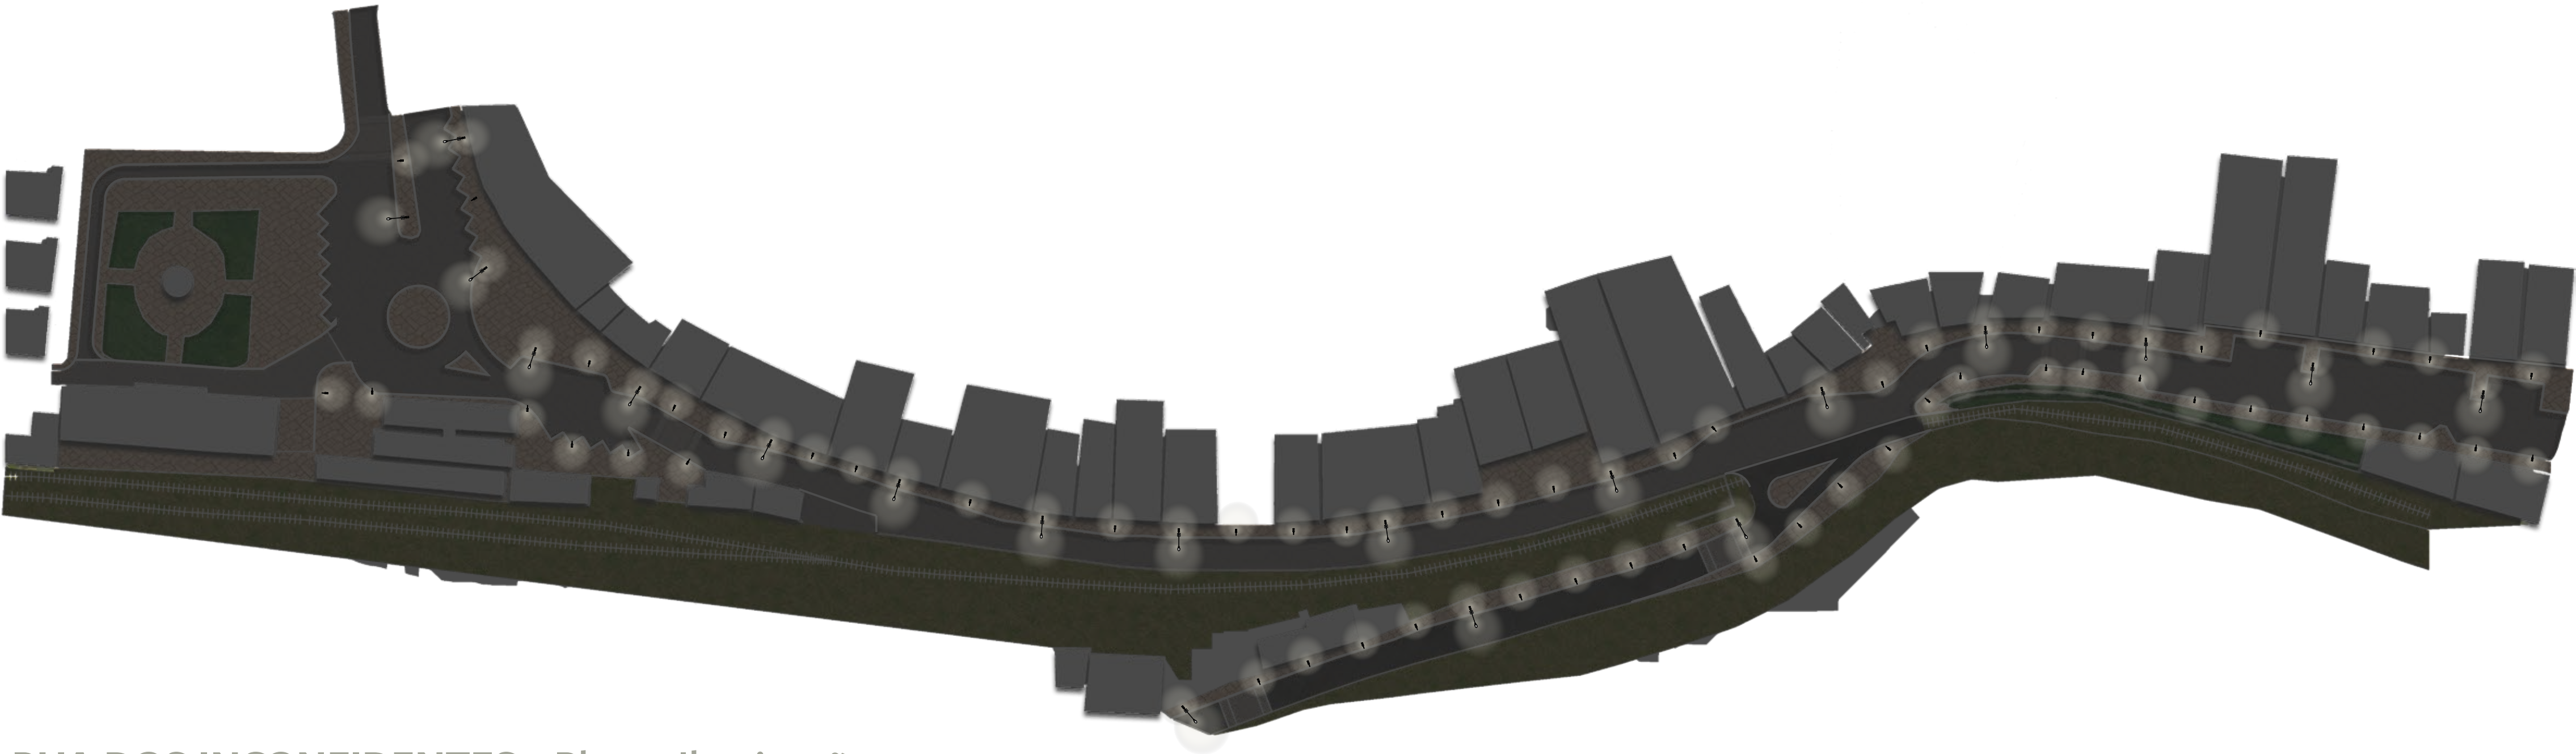

RUA DOS INCONFIDENTES - Planta Iluminação
ESCALA 1:750

LEGENDA

Iluminação

- Iluminação integrada à RDA + Iluminação Calçada
- Iluminação Calçada (NOVA)

Drenagem

- Boca de Lobo

Infraestrutura Urbana

- Coletor 1000L
- Lixeira

Paisagismo

- IPÊ-AMARELO (*Handroanthus chrysotrichus*)
2 unidades
Ø8m à 11m
- FLAMBOYANT MIRIM (*Caesalpinia pulcherrima*)
9 unidades
Ø4m
- Terreno Natural Existente
- Grama Ajardinada Existente

Representações Gráficas

- Carros
- Ônibus
- Caminhão de Pequeno Porte
- Trilho Ferroviário
- Asfalto
- Rua em Paralelepípedos em Pedra
- Calçada em Quartzito

0 10m 20m 30m 40m 50m Escala Base Cartográfica: Mapa Cadastral de Ouro Preto Indicada no Desenho

GRUPO DE PESQUISA E EXTENSÃO PLUS ULTRA
UNIVERSIDADE FEDERAL DE OURO PRETO
CNPQ: <http://dgp.cnpq.br/dgp/espelhogrupo/510577>
Orientação: Profa. Dra. Alice Viana de Araújo
Co-orientação: Prof. Dr. Yuri Queiroz Abreu Torres
Graduanda: Ana Carla Pena Caldeira

