



Apêndice 01

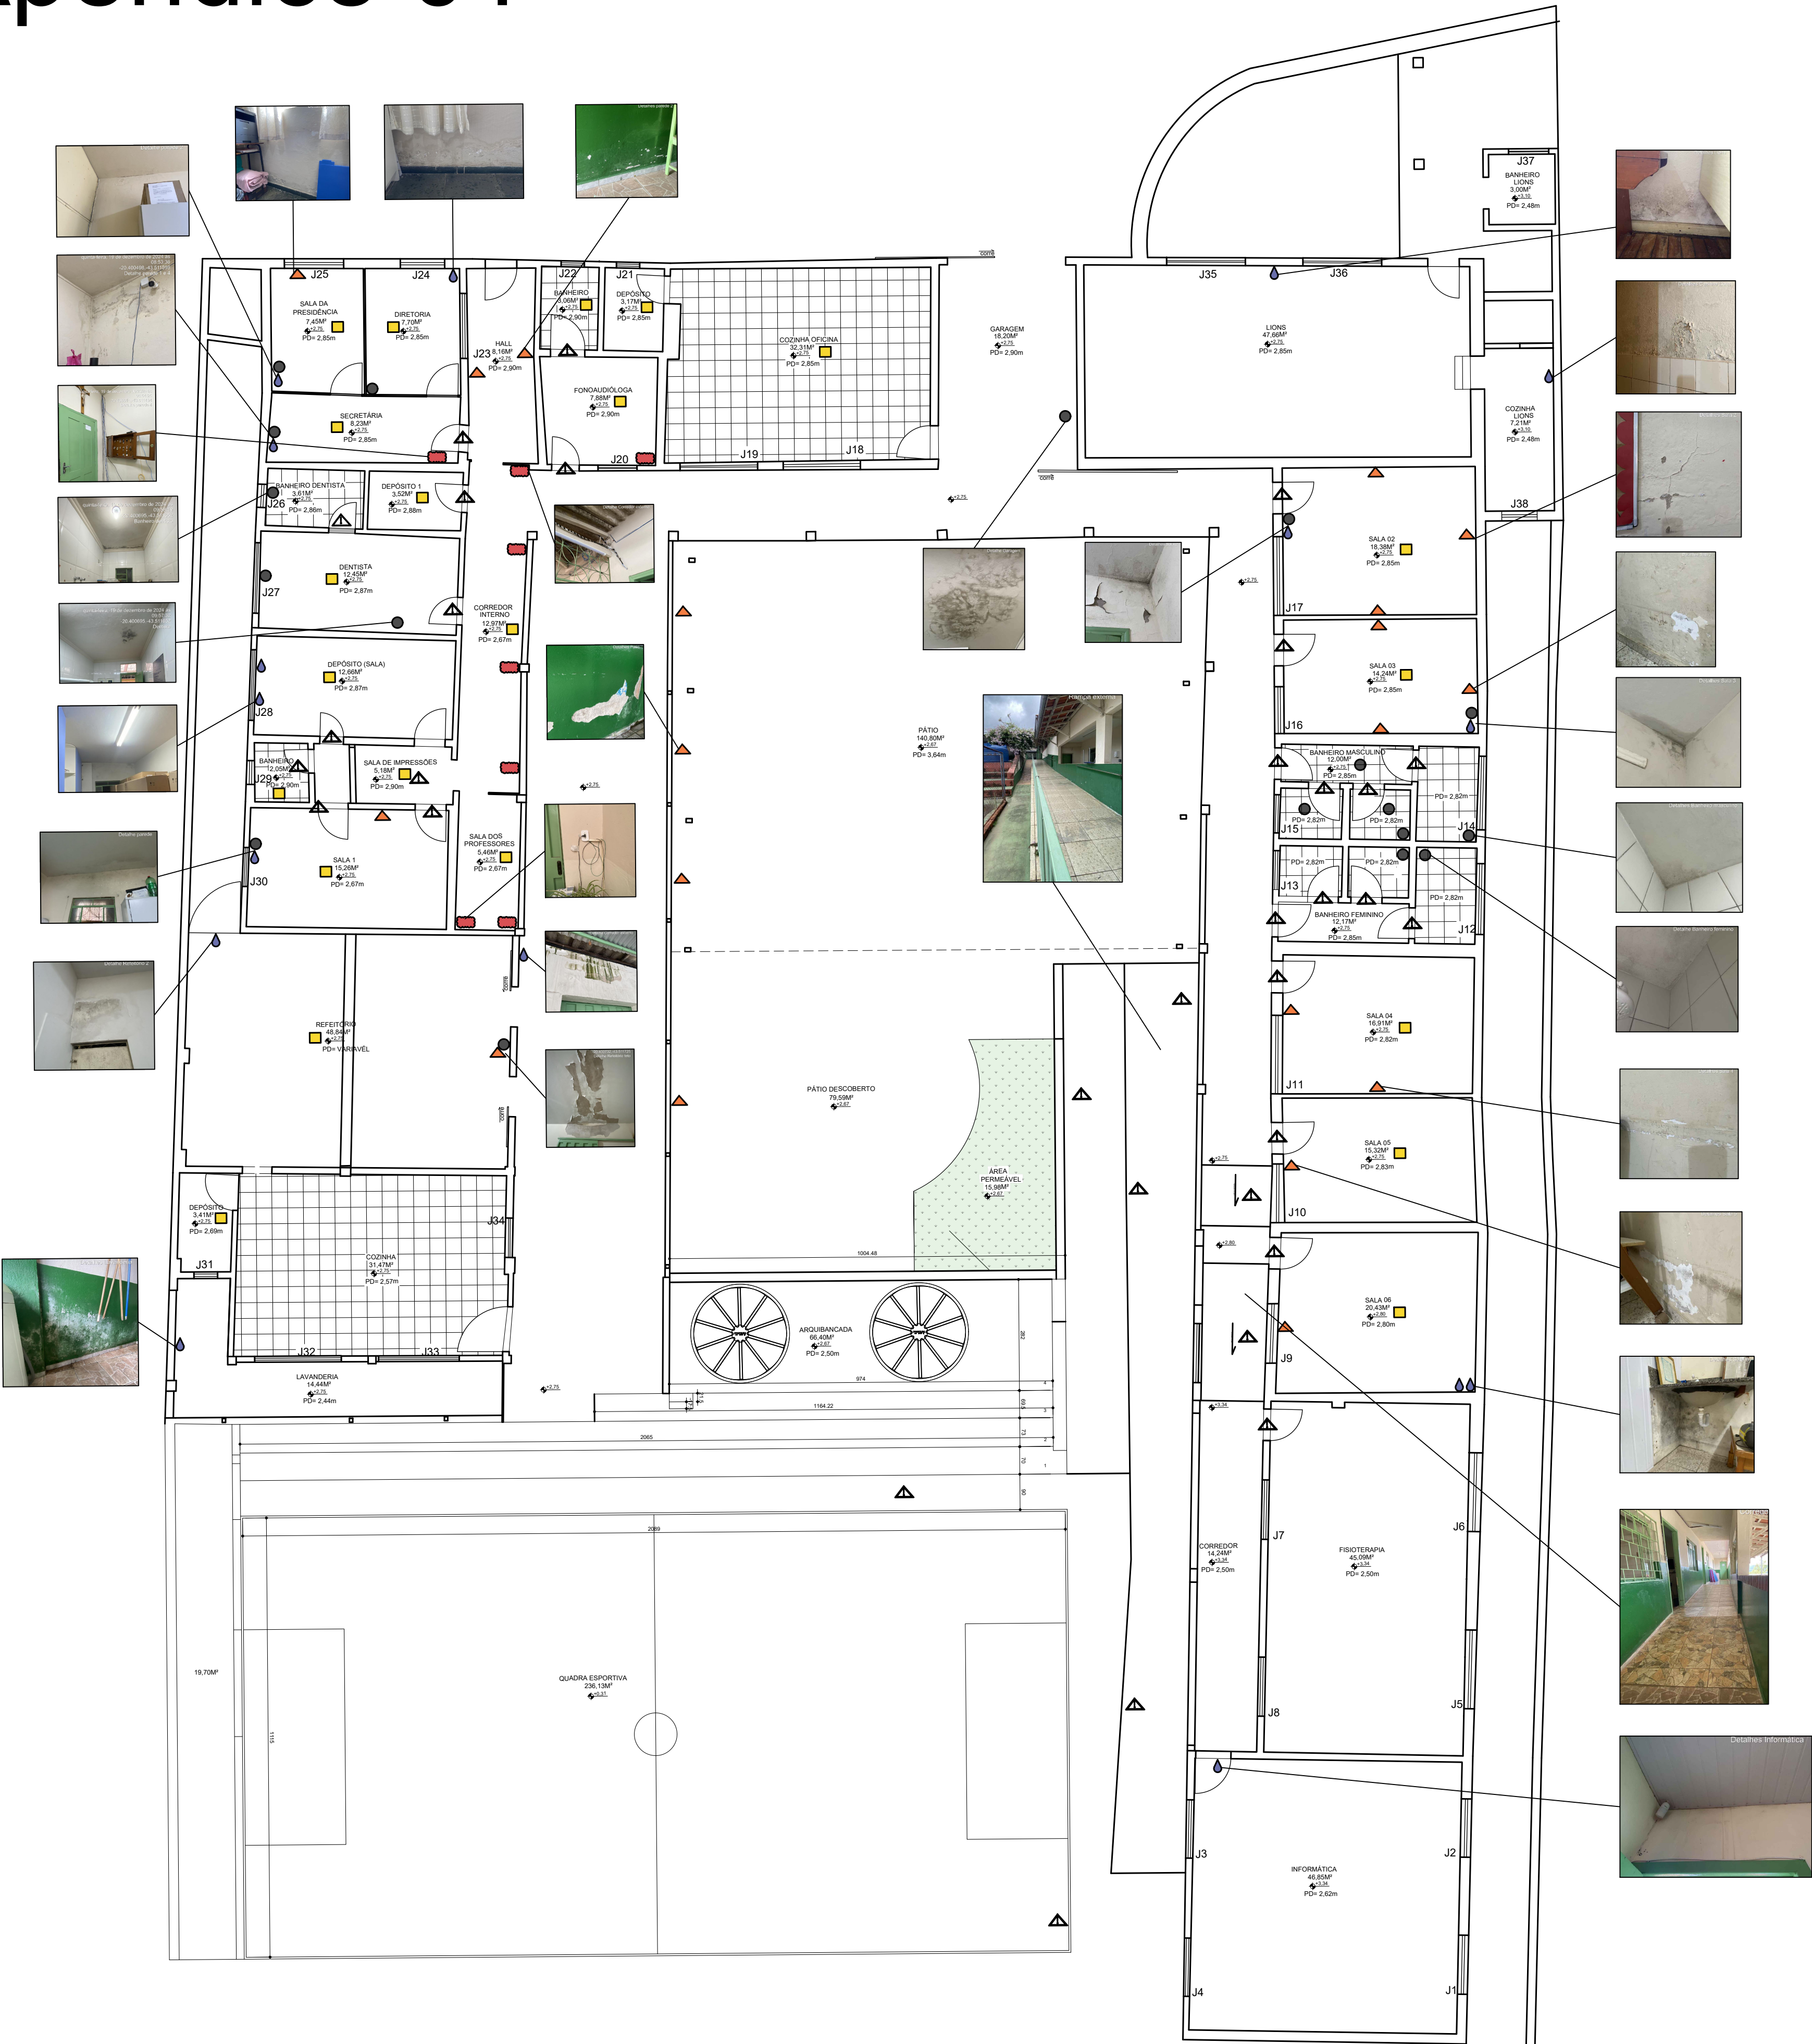

NOTA: É RESPONSABILIDADE DOS FORNECEDORES A CONFERÊNCIA DE MEDIDAS NO LOCAL.	CONTEÚDO: MAPEAMENTO DE DANOS		REVISÃO R01
	PROJETO: REFORMA E ADEQUAÇÃO APAE CLIENTE: APAE		DATA 04/2026
	ENDEREÇO: RUA JOÃO PEDRO DA SILVA, 269		FOLHA 02 A1

- DESPLACAMENTO DE PINTURA
- INFILTRAÇÃO NO TETO
- INFILTRAÇÃO PAREDE
- POUCA VENTILAÇÃO E ILUMINAÇÃO
- FIAÇÃO APARENTE
- SEM ACESSIBILIDADE
- CÔMODO NÃO PERMITE GIRO DE CADEIRA DE RODAS

Apêndice 02

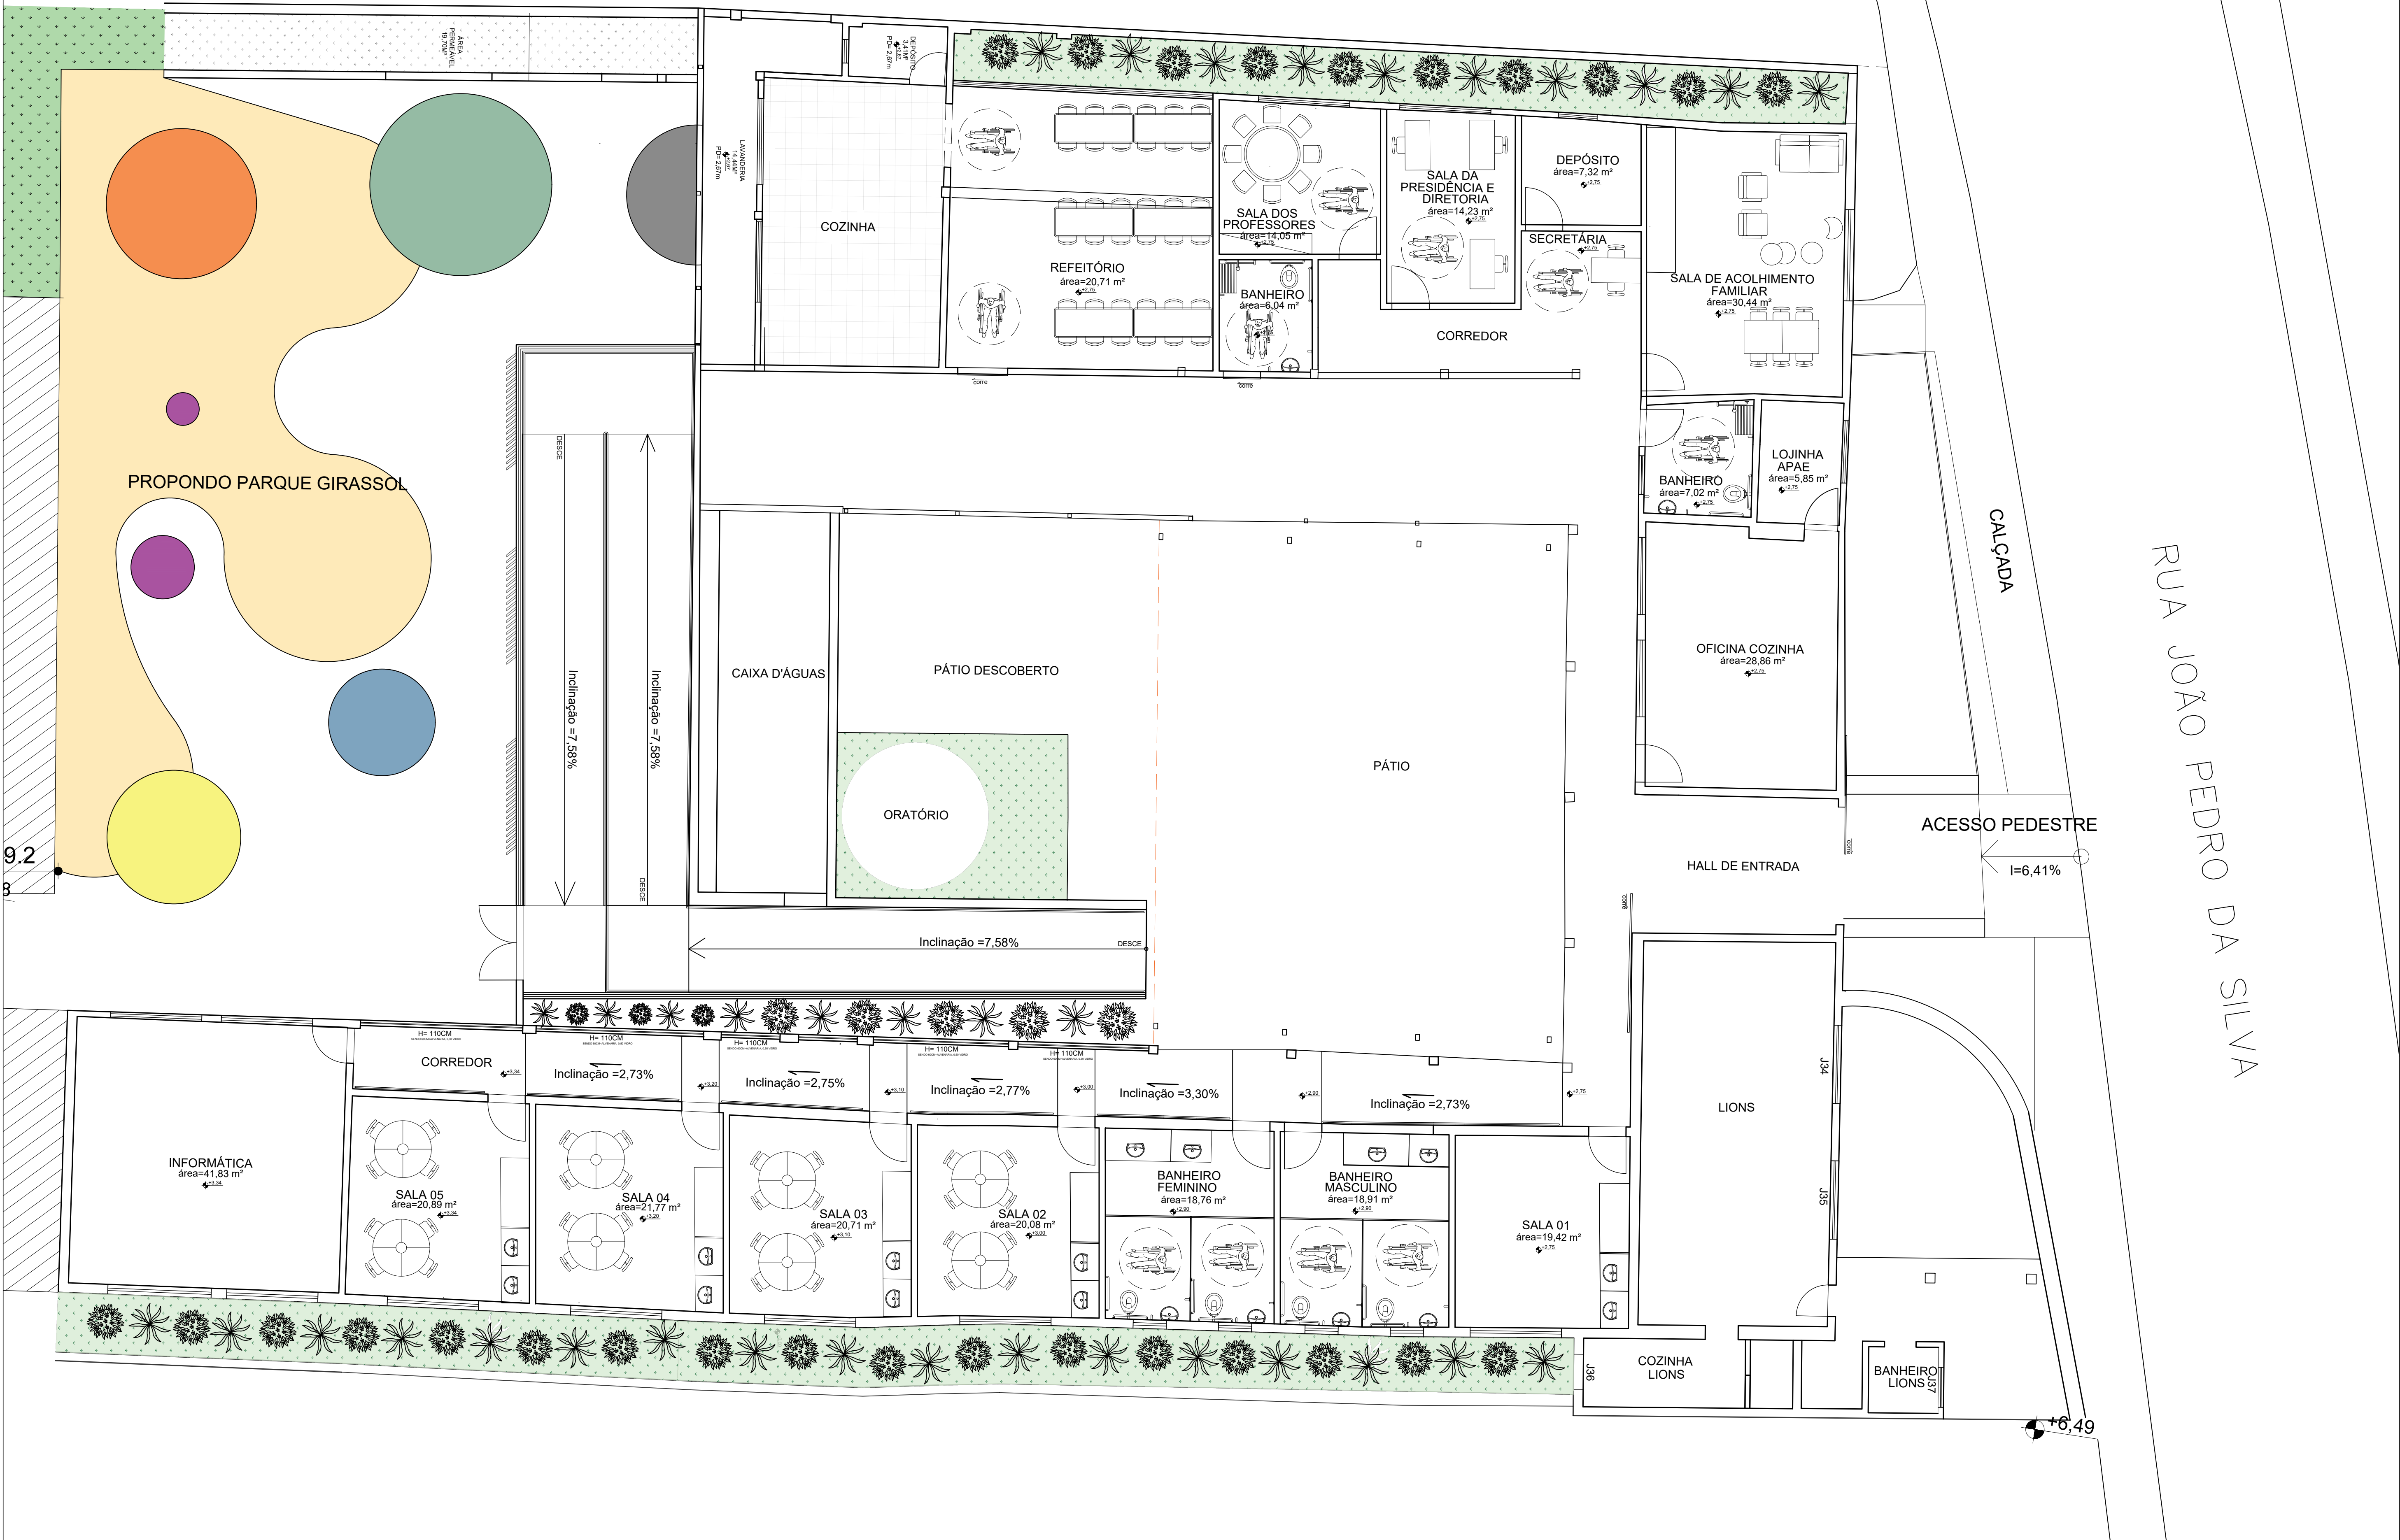

Apêndice 03

Iluminação por cômodo

Cômodo	iluminação necessária	iluminação existente
Cozinha	3,89 m ²	5,34 m ²
Depósito coz	0,42	0,36 m ²
Refeitório	8,14	0
Sala 1	2,54 m ²	0,86 m ²
Sala de impressões	0,86 m ²	0
banheiro	0,34 m ²	0,36 m ²
Depósito (sala)	2,11 m ²	0,97 m ²
Sala dos professores	0,91 m ²	0
Dentista	2,07 m ²	0,86 m ²
Banheiro dentista	0,45 m ²	0,36 m ²
Depósito 1	0,44 m ²	0
Secretária	1,37 m ²	0
Diretoria	1,28 m ²	1,10 + 1,61(corredor)
Sala da Presidência	1,24 m ²	1,48 m ²
Hall	1,02m ²	0
Fonoaudióloga	1,31 m ²	1,0 m ²
banheiro fono	0,38 m ²	0,35 m ²
Cozinha oficina	4,03 m ²	3,93 m ²
Depósito	0,39 m ²	0,35 m ²
Garagem	3,03 m ²	0
Sala 2	3,06 m ²	2,0 m ²
Sala 3	2,37 m ²	1,22 m ²
banheiro mas 1	0,23 m ²	0,57 m ²
banheiro mas 2	0,21 m ²	0

banheiro mas 3	0,41 m ²	1,85 m ²
banheiro fem 1	0,22 m ²	0,56 m ²
banheiro fem 2	0,21 m ²	0
banheiro fem 3	0,41 m ²	1,85 m ²
Sala 4	2,81 m ²	1,98 m ²
Sala 5	2,55 m ²	1,18 m ²
Sala 6	3,40 m ²	1,66 m ²
Fisioterapia	7,51 m ²	8,16 m ²
Informática	7,80 m ²	5,95 m ²
Sala 7	4,33 m ²	1,0 m ²
Sala 8	3,70 m ²	4,05 m ²
Sala 9	3,66 m ²	4,04 m ²
Sala de artesanato	3,53 m ²	2,38 m ²
banheiro artesanato	0,49 m ²	0,36 m ²
Sala Lions	7,93 m ²	4,0 m ²
Cozinha Lions	0,90 m ²	0,63 m ²
banheiro Lions	0,37 m ²	0,29 m ²